


SUUNNITELMAN LIIKENNEMERKKILUETTELO

NRO	NIMI	TUNNUS	KOKO	KALVOTYYPPI	LISÄTIEDOT
1	Kielletty ajosuunta	C17	640		Poistetaan
2	Suojatie	E1	400x400		
N	Nykyinen liikennemerkki				
X	Nykyinen liikennemerkki poistetaan				

Tahkolahti

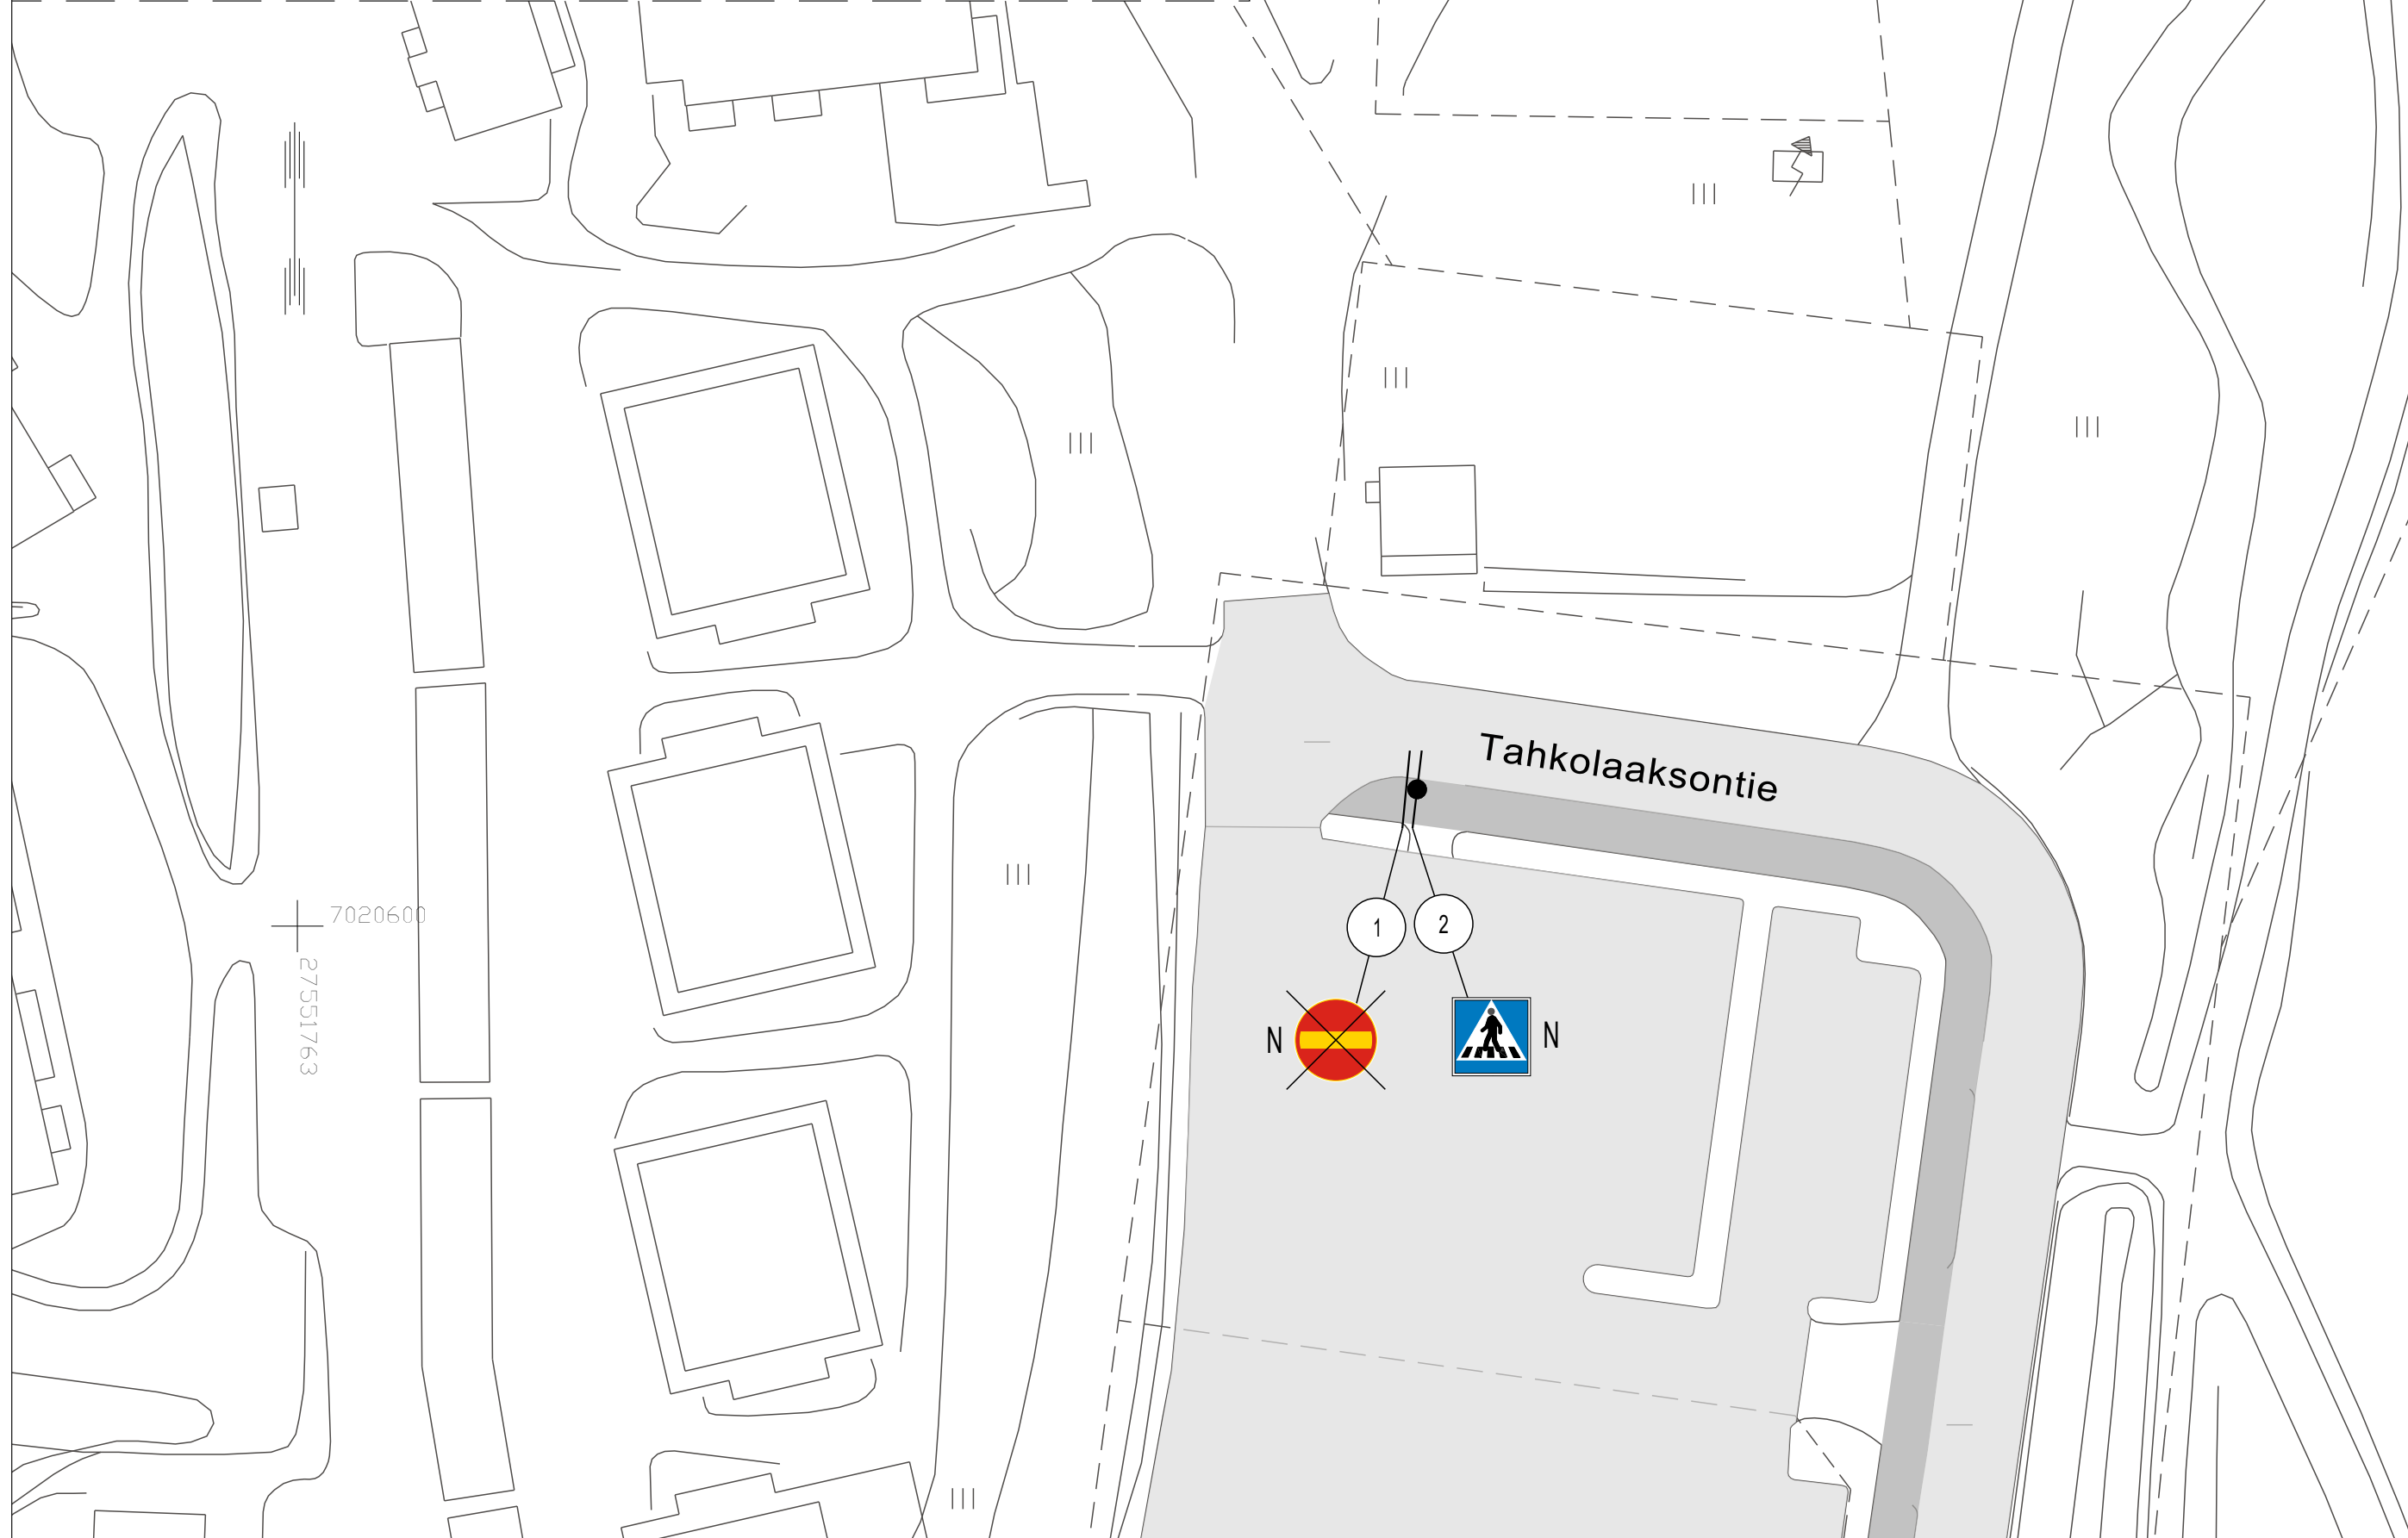

Suunnitelma-aineisto © Kuopion kaupunki 2024

KORKEUSJÄRJESTELMÄ N2000
KOORDINAATTIJÄRJESTELMÄ ETRS-GK27

Liite on allekirjoitettu koneellisesti Kuopion kaupungin asianhallintajärjestelmässä.
Allekirjoituksen oikeellisuuden voi todentaa kirjaamosta.

C		
B		
A		
	MUUTOS/TÄYDENNYS	PÄIVÄYS NIMI
Kohde	Piirustuksen sisältö	Mittakaava
TAHKO 051	ASEMAPIIRUSTUS	1:500
TAHKOLAAKSONTIE		
KIELLETTY AJOSUUNTA		
-LIIKENNEMERKIN POISTO	Piirustuslaji	
	LIIKENNE	
	Päiväys	Suunn. alue
	04.11.2024	701
	Hyv.	As.nro
	A. RÄSÄNEN	7625/2024
	Asemak. tark.	Projektinro
	Suunn./Tark.	Piir. nro
	H. MYLLYNEN	
	Piirt.	T. VARTIA
KUOPIO KAUPUNKITEKNIKAN PALVELUT, KUNNALLISTEKNINEN SUUNNITTELU PL 1097 (SUOKATU 42), 70111 KUOPIO (017)182 111, www.kuopio.fi		