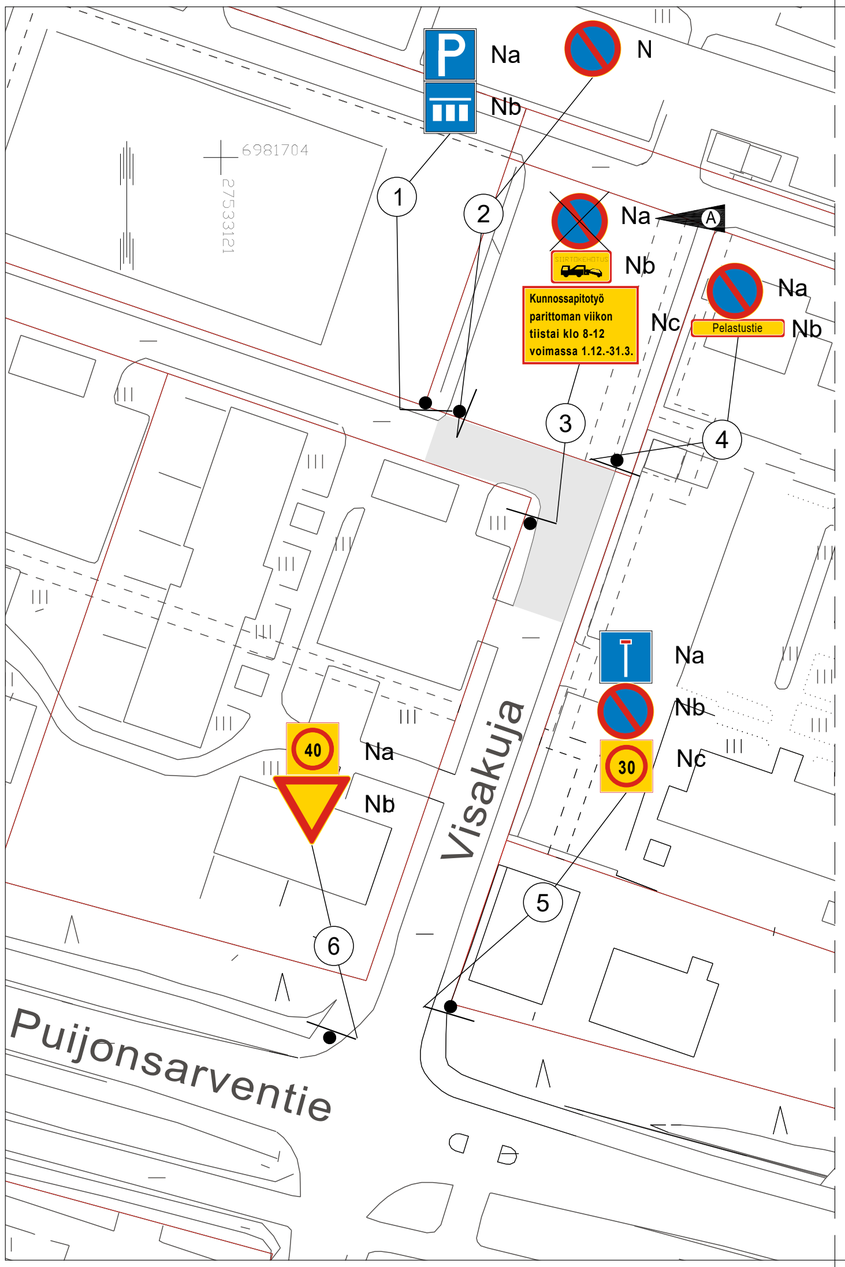

SUUNNITELMAN LIIKENNEMERKKILUETTELO

NRO	NIMI	TUNNUS	KOKO	KALVOTYYPPI	LISÄTIEDOT
1a	Pysäköintipaikka	E2	600x600		
1b	Ajoneuvojen sijoitus	E4.1_6	400x300		
2	Pysäköinti kielletty	C38	640		
3a	Pysäköinti kielletty	C38	640		Poistetaan A
3b	Siirtokehotus	I13	600x350		
3c	Tekstillinen lisäkilpi	H24	?		
4a	Pysäköinti kielletty	C38	640		
4b	Tekstillinen lisäkilpi "Pelastustie"	H24	?		
5a	Umpitie	F24.1	600x600		
5b	Pysäköinti kielletty	C38	640		
5c	Nopeusrajoitusalue "30km/h"	C34	600x600		
6a	Nopeusrajoitusalue "40km/h"	C34	600x600		
6b	Väistämisvelvollisuus risteyksessä	B5	900		

N Nykyinen liikennemerkki
X Nykyinen liikennemerkki poistetaan

Suunnitelma-aineisto © Kuopion kaupunki 2022

KORKEUSJÄRJESTELMÄ N2000
KOORDINAATTIJÄRJESTELMÄ ETRS-GK27

Liite on allekirjoitettu koneellisesti Kuopion kaupungin asianhallintajärjestelmässä.
Allekirjoituksen oikeellisuuden voi todentaa kirjaamosta.

	MUUTOS/TÄYDENNYS	PÄIVÄYS	NIMI
C			
B			
A	*NRO 3a: C38 pysäköinti kielletty -merkin poisto.*	*19.6.2024*	*Juha Karppinen*

Kohde
PÄIVÄRANTA 020
VISAKUJA
KUNNOSSAPITOTYÖT

Piirustuksen sisältö
ASEMAPIIRUSTUS

Mittakaava
1:500

Piirustuslaji
LIIKENNE

KUOPIO
KAUPUNKISUUNNITTELUPALVELUT, KUNNALLISTEKNINEN SUUNNITTELU
PL 1097 (SUOKATU 42), 70111 KUOPIO
(017)182 111, www.kuopio.fi

Päiväys	*08.02.2023*	Suunn. alue	*113*
Hyv.	*A.RÄSÄNEN*	As.nro	*1469/2023*
Asemak. tark.		Projektinro	
Suunn./Tark.	*J.SOLEHMAINEN*	Piir. nro	
Piirt.	*J.SOLEHMAINEN*		