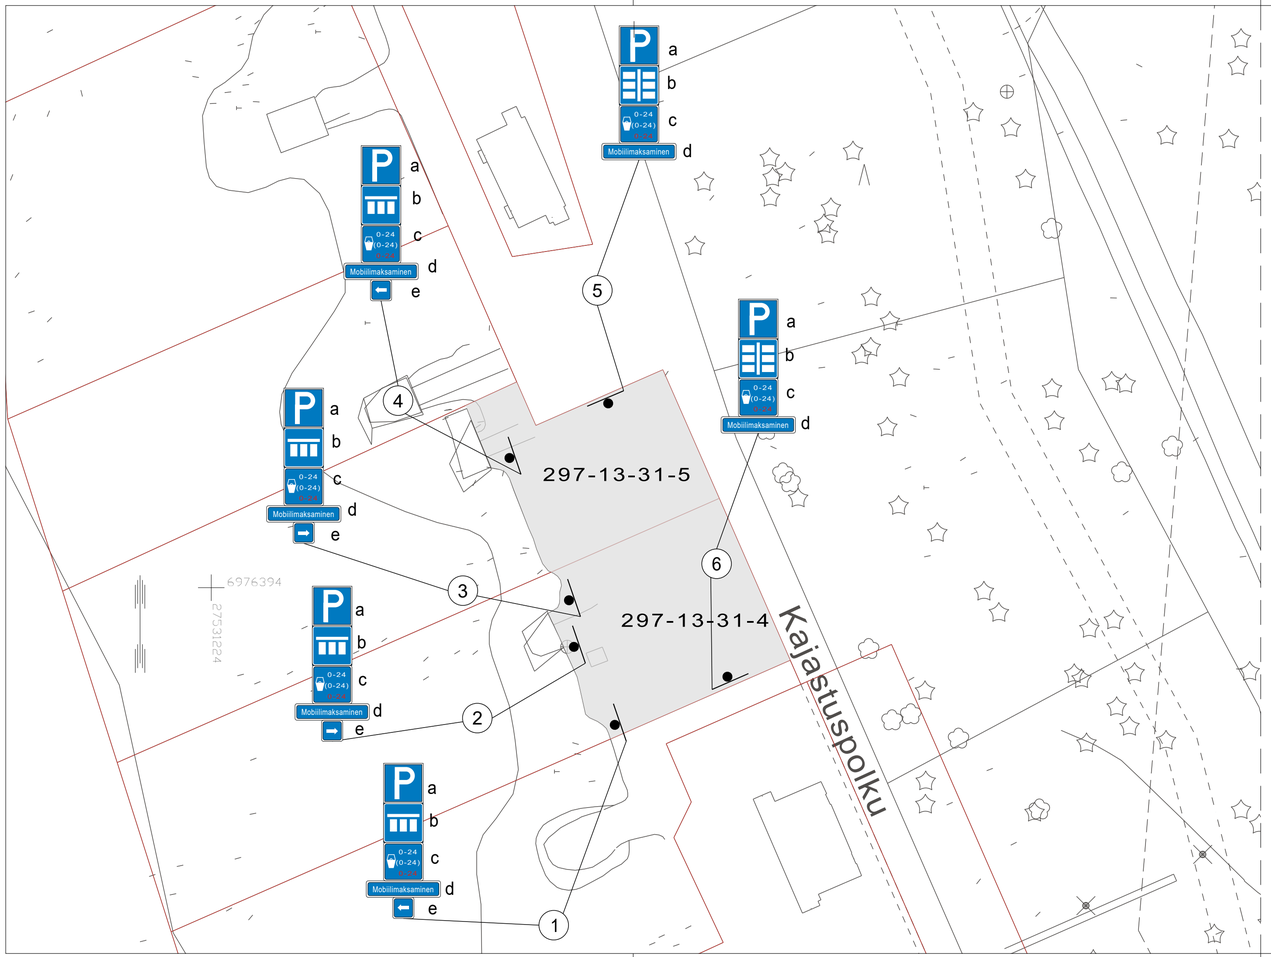

SUUNNITELMAN KAPPALEMÄÄRÄLUETTELO

TUNNUS	KOKO	KPL	KALVOTYYPPI	LISÄTIETO
E2	400x400	6	R1	
E4.2	400x400	2	R1	
E4.1_6	400x400	4	R1	
H20_2	400x300	6	R1	"0-24, 0-24, 0-24"
H10b	400x400	4	R1	
H24	?	6	R1	"Mobiilimaksaminen"

SUUNNITELMAN LIIKENNEMERKKILUETTELO

NRO	NIMI	TUNNUS	KOKO	KALVOTYYPPI	LISÄTIEDOT
1a	Pysäköintipaikka	E2	400x400	R1	Asetetaan
1b	Ajoneuvojen sijoitus pysäköintipaikalla	E4.1_6	400x400	R1	Asetetaan
1c	Maksullinen pysäk. "0-24, 0-24, 0-24"	H20_2	400x300	R1	Asetetaan
1d	Tekstillinen lisäkilpi "Mobiilimaksaminen"	H24	?	R1	Asetetaan
1e	Vaikutusalue nuolen suuntaan	H10b	400x400	R1	Asetetaan
2a	Pysäköintipaikka	E2	400x400	R1	Asetetaan
2b	Ajoneuvojen sijoitus pysäköintipaikalla	E4.1_6	400x400	R1	Asetetaan
2c	Maksullinen pysäk. "0-24, 0-24, 0-24"	H20_2	400x300	R1	Asetetaan
2d	Tekstillinen lisäkilpi "Mobiilimaksaminen"	H24	?	R1	Asetetaan
2e	Vaikutusalue nuolen suuntaan	H10b	400x400	R1	Asetetaan
3a	Pysäköintipaikka	E2	400x400	R1	Asetetaan
3b	Ajoneuvojen sijoitus pysäköintipaikalla	E4.1_6	400x400	R1	Asetetaan
3c	Maksullinen pysäk. "0-24, 0-24, 0-24"	H20_2	400x300	R1	Asetetaan
3d	Tekstillinen lisäkilpi "Mobiilimaksaminen"	H24	?	R1	Asetetaan
3e	Vaikutusalue nuolen suuntaan	H10b	400x400	R1	Asetetaan
4a	Pysäköintipaikka	E2	400x400	R1	Asetetaan
4b	Ajoneuvojen sijoitus pysäköintipaikalla	E4.1_6	400x400	R1	Asetetaan
4c	Maksullinen pysäk. "0-24, 0-24, 0-24"	H20_2	400x300	R1	Asetetaan
4d	Tekstillinen lisäkilpi "Mobiilimaksaminen"	H24	?	R1	Asetetaan
4e	Vaikutusalue nuolen suuntaan	H10b	400x400	R1	Asetetaan
5a	Pysäköintipaikka	E2	400x400	R1	Asetetaan
5b	Ajoneuvojen sijoitus pysäköintipaikalla	E4.1_6	400x400	R1	Asetetaan
5c	Maksullinen pysäk. "0-24, 0-24, 0-24"	H20_2	400x300	R1	Asetetaan
5d	Tekstillinen lisäkilpi "Mobiilimaksaminen"	H24	?	R1	Asetetaan
6a	Pysäköintipaikka	E2	400x400	R1	Asetetaan
6b	Ajoneuvojen sijoitus pysäköintipaikalla	E4.1_6	400x400	R1	Asetetaan
6c	Maksullinen pysäk. "0-24, 0-24, 0-24"	H20_2	400x300	R1	Asetetaan
6d	Tekstillinen lisäkilpi "Mobiilimaksaminen "	H24	?	R1	Asetetaan

N	Nykyinen liikennemerkki
X	Nykyinen liikennemerkki poistetaan
	Nykyinen liikennemerkki siirretään

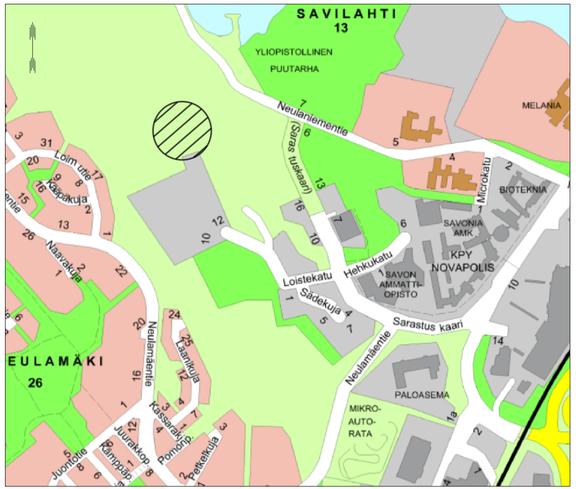

Suunnitelma-aineisto © Kuopion kaupunki 2023

KORKEUSJÄRJESTELMÄ N2000
KOORDINAATTIJÄRJESTELMÄ ETRS-GK27

Liite on allekirjoitettu koneellisesti Kuopion kaupungin asianhallintajärjestelmässä.
Allekirjoituksen oikeellisuuden voi todentaa kirjaamosta.

	MUUTOS/TÄYDENNYS	PÄIVÄYS	NIMI
C			
B			
A			

Kohde: *SAVILAHTI 13* *LOISTEKATU* *PYSÄKÖINTI*	Piirustuksen sisältö: *ASEMAPIIRUSTUS*	Mittakaava: *1:500*	
	Piirustuslaji: *LIIKENNE*		
KUOPIO KAUPUNKISUUNNITTELUPALVELUT, KUNNALLISTEKNINEN SUUNNITTELU PL 1097 (SUOKATU 42), 70111 KUOPIO (017)182 111, www.kuopio.fi	Päväys: *18.7.2024*	Suunn. alue: *131*	
	Hyv.: *A.RÄSÄNEN*	As.nro: *5201/2024*	
	Asemak. tark.	Projektinro	
	Suunn./Tark.: *J.SOLEHMAINEN*	Piir. nro: *2/3*	
	Piirt.: *J.SOLEHMAINEN*		