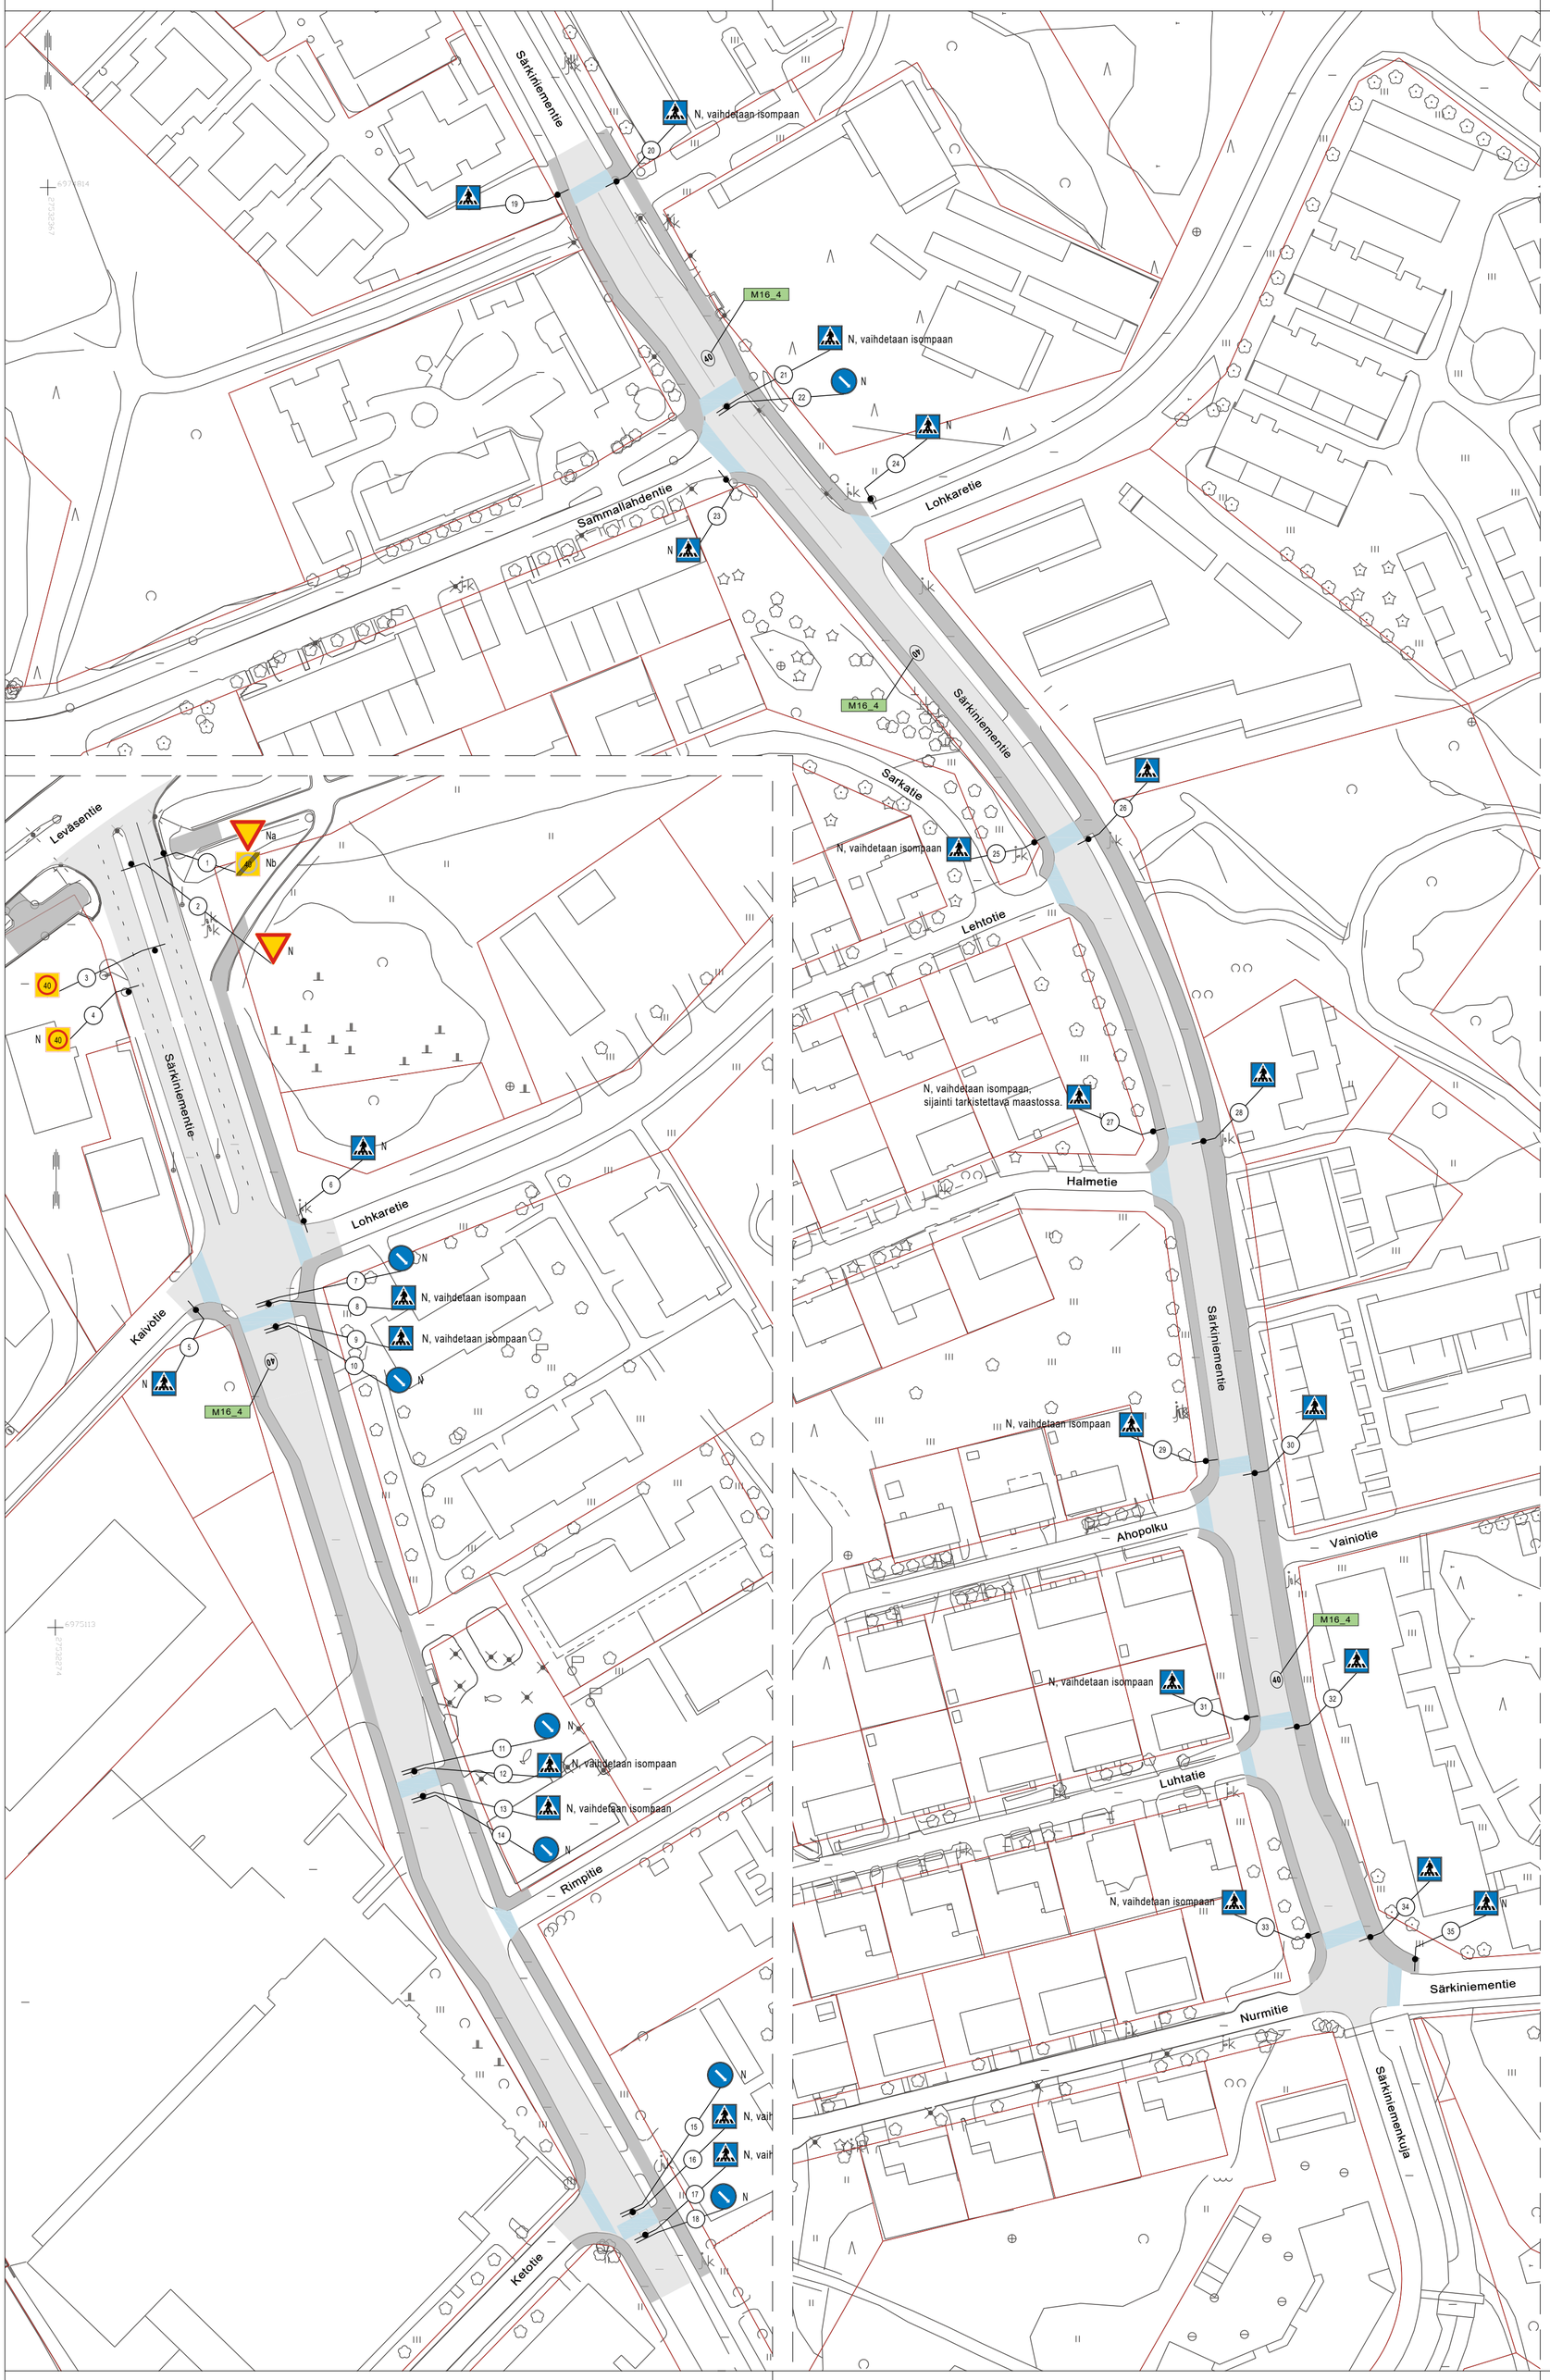

SUUNNITELMAN TIEMERKINNÄT

TUNNUS	NIMI	VÄRI	PITUUS	VÄLI	LEVEYS	MERKINTÄ	HUOM!
M16_4	Nopeusrajoitus	Valkea	4,35	-	2,5	KP=Kestomerkintä pintaan (3 mm)	"40"

SUUNNITELMAN KAPPALEMÄÄRÄLUETTELO

TUNNUS	KOKO	KPL	KALVOTYYPPI	LISÄTIETO
C34	600x600	1	R2	"40"
E1	600x600	6	R1	Asetettavat
E1	600x600	13	R1	Vaihdettavat

SUUNNITELMAN LIIKENNEMERKKILUETTELO

NRO	NIMI	TUNNUS	KOKO		KALVOTYYPPI	LISÄTIEDOT
1a	Väistämisvelvollisuus risteyksessä	B5	900			
1b	Nopeusrajoitusalue päättyy "40"	C35	600x600			
2	Väistämisvelvollisuus risteyksessä	B5	900			
3	Nopeusrajoitusalue "40"	C34	600x600		R2	Asetetaan
4	Nopeusrajoitusalue "40"	C34	600x600			
5	Suojatie	E1	400x400			
6	Suojatie	E1	400x400			
7	Liikenteenjakaja	D3.1	640			
8	Suojatie	E1	400x400	600x600		Vaihdetaan isompaan
9	Suojatie	E1	400x400	600x600		Vaihdetaan isompaan
10	Liikenteenjakaja	D3.1	640			
11	Liikenteenjakaja	D3.1	640			
12	Suojatie	E1	400x400	600x600		Vaihdetaan isompaan
13	Suojatie	E1	400x400	600x600		Vaihdetaan isompaan
14	Liikenteenjakaja	D3.1	640			
15	Liikenteenjakaja	D3.1	640			
16	Suojatie	E1	400x400	600x600		Vaihdetaan isompaan
17	Suojatie	E1	400x400	600x600		Vaihdetaan isompaan
18	Liikenteenjakaja	D3.1	640			
19	Suojatie	E1	600x600		R2	Asetetaan
20	Suojatie	E1	400x400	600x600		Vaihdetaan isompaan
21	Suojatie	E1	400x400	600x600		Vaihdetaan isompaan
22	Liikenteenjakaja	D3.1	640			
23	Suojatie	E1	400x400			
24	Suojatie	E1	400x400			
25	Suojatie	E1	400x400	600x600		Vaihdetaan isompaan
26	Suojatie	E1	600x600		R2	Asetetaan
27	Suojatie	E1	400x400	600x600		Vaihdetaan isompaan
28	Suojatie	E1	600x600		R2	Asetetaan
29	Suojatie	E1	400x400	600x600		Vaihdetaan isompaan
30	Suojatie	E1	600x600		R2	Asetetaan
31	Suojatie	E1	400x400	600x600		Vaihdetaan isompaan
32	Suojatie	E1	600x600		R2	Asetetaan
33	Suojatie	E1	400x400	600x600		Vaihdetaan isompaan
34	Suojatie	E1	600x600		R2	Asetetaan
35	Suojatie	E1	400x400			

N Nykyinen liikennemerkki

Suojatie

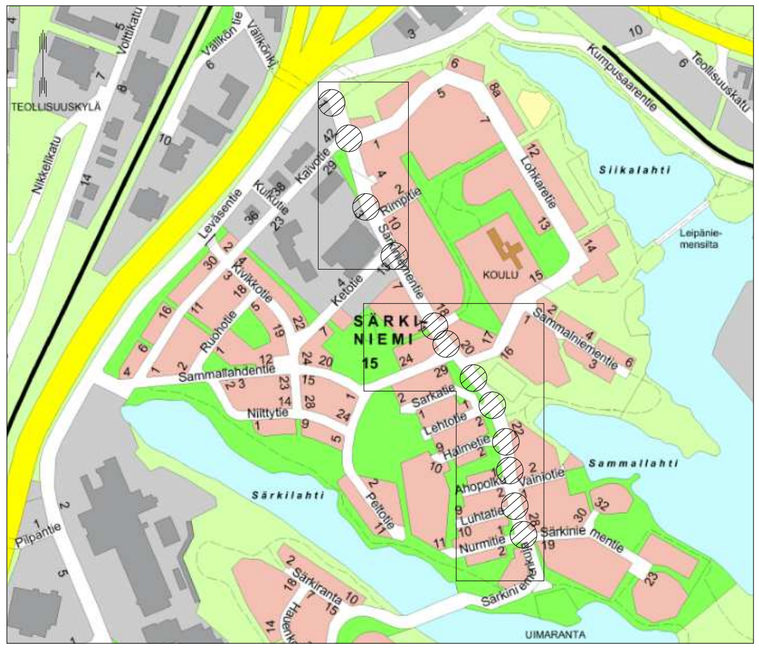

Suunnitelma-aineisto © Kuopion kaupunki 2020

KORKEUSJÄRJESTELMÄ N2000
KOORDINAATTIJÄRJESTELMÄ ETRS-GK27

Liite on allekirjoitettu koneellisesti Kuopion kaupungin asianhallintajärjestelmässä.
Allekirjoituksen oikeellisuuden voi todentaa kirjaamosta.

	MUUTOS/TÄYDENNYS	PÄIVÄYS	NIMI
C			
B			
A			

Kohde
SÄRKINIEMI 015
SÄRKINIEMENTIE
SUOJATIET JA NOPEUSRAJOITUS

Piirustuksen sisältö: *ASEMAPIIRUSTUS*
Mittakaava: *1:1000*
Piirustuslaji: *LIIKENNE*

KUOPIO
KAUPUNKISUUNNITTELUPALVELUT, KUNNALLISTEKNINEN SUUNNITTELU
PL 1097 (SUOKATU 42), 70111 KUOPIO
(017)182 111, www.kuopio.fi

Päiväys	*14.01.2025*	Suunn. alue	*142*
Hyv.	*A. RÄSÄNEN*	As.nro	*7287/2024*
Asemak. tark.		Projektinro	
Suunn./Tark.	*H. MYLLYNEN*	Piir. nro	
Piirt.	*T. VARTIA*		