



PERIAATEPIIRUSTUS

1:50

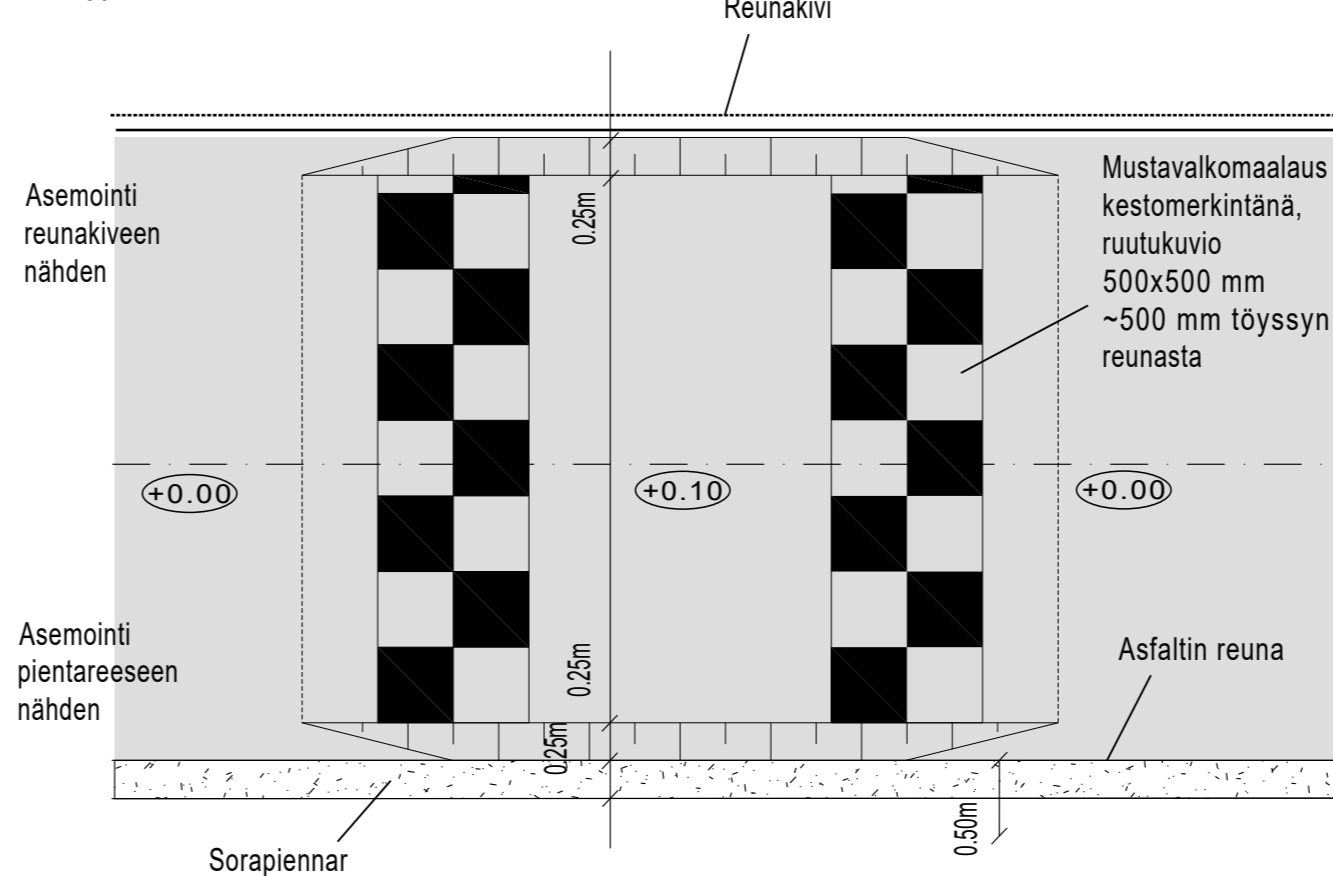

Tyypipiirustus		Ympyränkaariyhdistelmätyösy (yky-töyssy)		TIEHALLINTO VÄGFÖRVALTNINGEN	
Hidasteen tyyppi		Ympyränkaariyhdistelmätyösy (yky-töyssy)		Piirustuksen numero	1-3
Henkilöauton mitoitussnopeus	30 km/h	Raskaan ajoneuvon mitoitussnopeus	15 km/h		

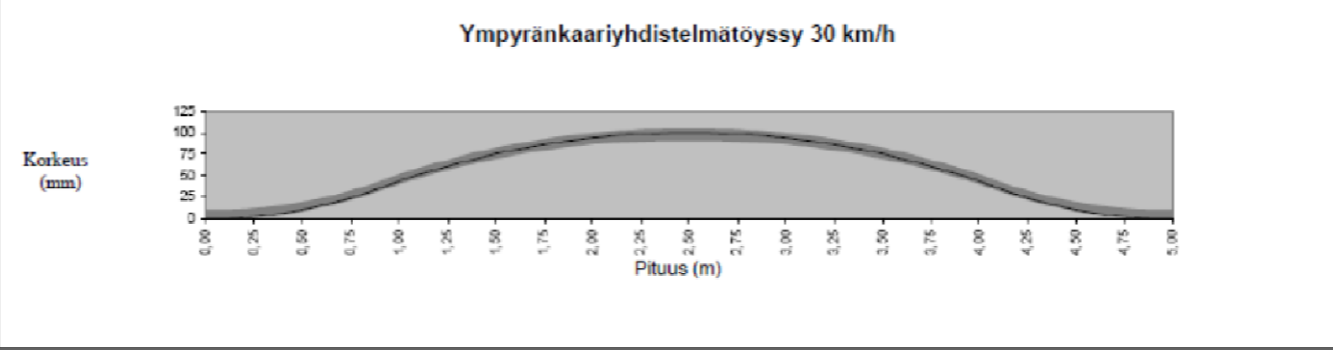

Pituus (m)	0.00	0.25	0.50	0.75	1.00	1.25	1.50	1.75	2.00	2.25	2.50	2.75	3.00	3.25	3.50	3.75	4.00
Korkeus (mm)	0	3	10	26	44	61	75	88	94	98	100	98	94	86	75	61	44
Sallittu poikkeama (+ mm)	+10	10	+9	+9	+8	+8	+7	+7	+8	+6	+5	+6	+8	+7	+7	+8	+8
Sallittu poikkeama (- mm)	0	-1	-2	-3	-4	-5	-6	-7	-8	-9	-10	-9	-8	-7	-6	-5	-4
Pituus (m)	4.25	4.50	4.75	5.00													
Korkeus (mm)	26	10	3	0													
Sallittu poikkeama (+ mm)	+8	+9	+10	+10													
Sallittu poikkeama (- mm)	-3	-2	-1	0													

MERKINTÖJEN SELITYKSET

- 10** Kortteli
- 7** Tontti
- 102.4 Maanpinnan nykyinen korko
- Hidastetöyssy YKY 30 km/h
- +0.10** Korkoluku
- Asfaltti ajorata
- Koordinaattiristi
- Pohjoisnuoli
- Nykyinen hulevesiputki ja -kaivo



Suunnitelma-aineisto © Kuopion kaupunki 2024

KORKEUSJÄRJESTELMÄ N2000
KOORDINAATTIJÄRJESTELMÄ ETRS-GK27

Liite on allekirjoitettu koneellisesti Kuopion kaupungin asianhallintajärjestelmässä.
Allekirjoituksen oikeellisuuden voi todentaa kirjaamosta.

C		
B		
A		
MUUTOSTÄYDENNYS	PÄIVÄYS	NIMI
Kohde HILTULANLAHTI 36 SORMULANTIE väliillä Hiltulanlahdenkatu-Vitostie KATUSUUNNITELMA	Piirustuksen sisältö ASEMAPIIRUSTUS POIKKILEIKKAUS PERIAATEPIIRUSTUS	Mittakaava 1:500 1:50 1:50
	Piirustustyyppi KATUSUUNNITELMA	
	Päiväys 13.01.2025	Suunn. alue 259
	Hyt. A.RASÄNEN	As.no 478/2025
	Asemak. tark. J.KORHONEN	Projekti no 0235
	Suunn./Tark. J.KORHONEN	Piir. nro 1
	Piir. J.KORHONEN	
<p>KUOPIO KAUPUNKITEKNIKAN PALVELUT, KUNNALLISTEKNINEN SUUNNITTELU PL 1097 (SUOKATU 42), 70111 KUOPIO (017)182 111, www.kuopio.fi</p>		