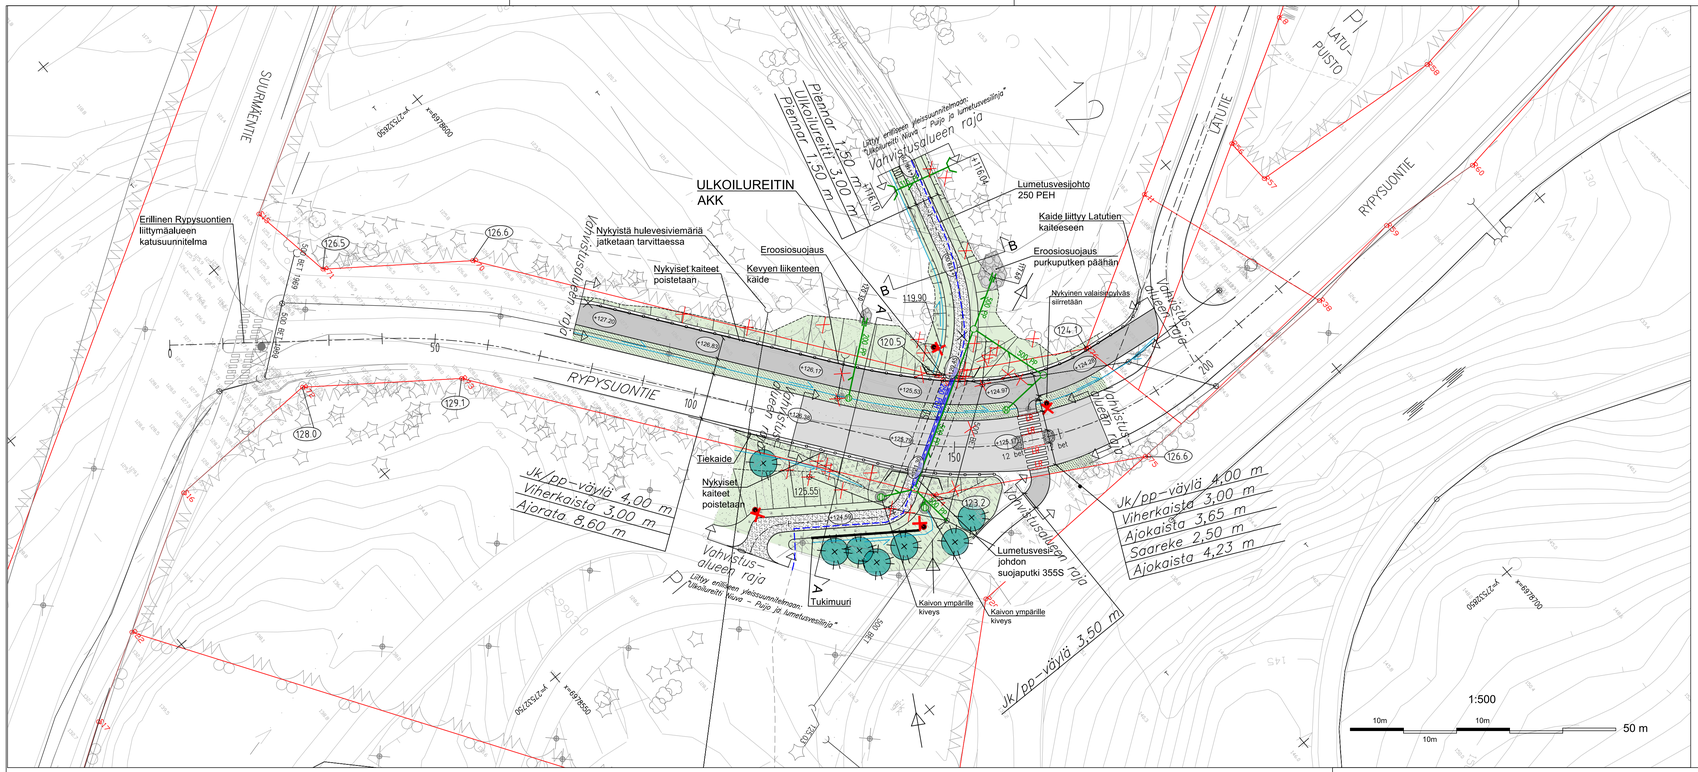

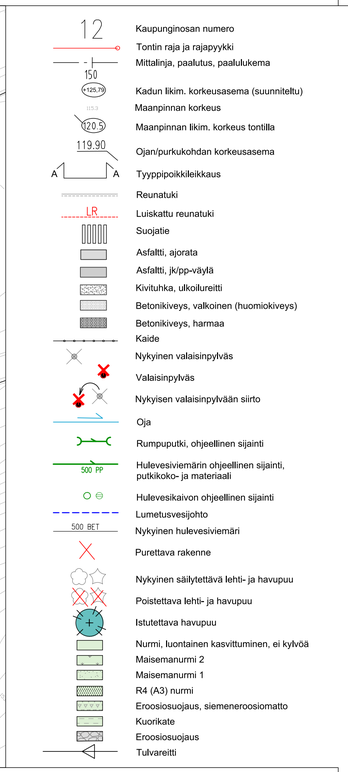

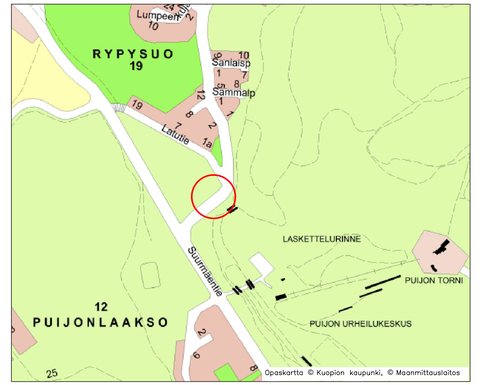

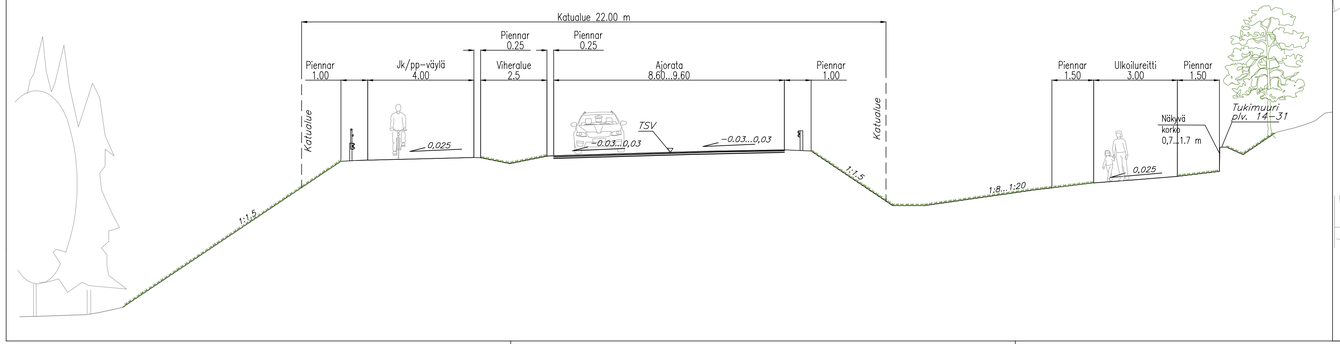

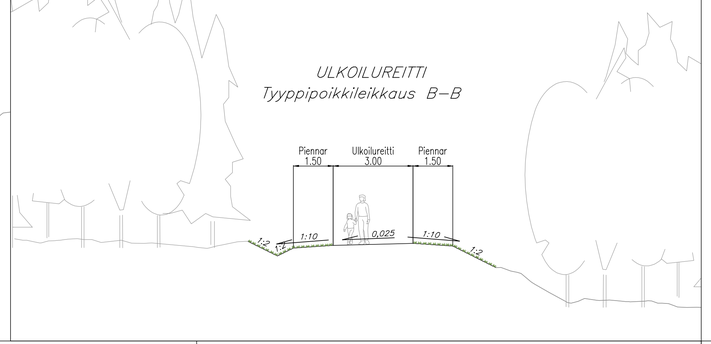

Suunnitelma–aineisto © Kuopion kaupunki 2024

KORKEUSJÄRJESTELMÄ N2000
KOORDINAATTIJÄRJESTELMÄ ETRS–GK27

Liite on allekirjoitettu koneellisesti Kuopion kaupungin asianhallintajärjestelmässä.
Allekirjoituksen oikeellisuuden voi todentaa kirjaamosta.

	MUUTOS/TÄYDENNYS	PÄIVÄYS	NIMI
C			
B			
A			

Kohde
PUIJONLAAKSO 12

RYPYSUONTIE JA ALIKULKUSILTA VÄLILLÄ SUURMÄENTIE – LATUTIE

Piirustuksen sisältö
ASEMAPIIRUSTUS 1:500
POIKKILEIKKAUKSET 1:100

Piirustuslaji
KATU– JA HULEVESISUUNNITELMA

KUOPIO
KAUPUNKISUUNNITTELUPALVELUT, KUNNALLISTEKNINEN SUUNNITTELU
PL 1097 (SUOKATU 42), 70111 KUOPIO
(017)182 111, www.kuopio.fi

Päiväys *25.10.2024*	Suunn. alue *114 C4*
Hyv. *A. Räsänen*	As.nro *3353/2024*
Asemak. tark.	Projektinro *0199*
Suunn./Tark. *V–V. Pääkkönen*	Plr. nro *1*
Plrt.	

DESTIA A COLAS COMPANY
DESTIA OY, Jätkäsuunnitelu Ohjelmakuusen 10 40500 JYVÄSKYLÄ (02) 444 11 (vaihde) etunimi.sukunimi@destia.fi

Suunnittelija *Sakari Takalo*
Projektipäällikkö *Juha Antila*