
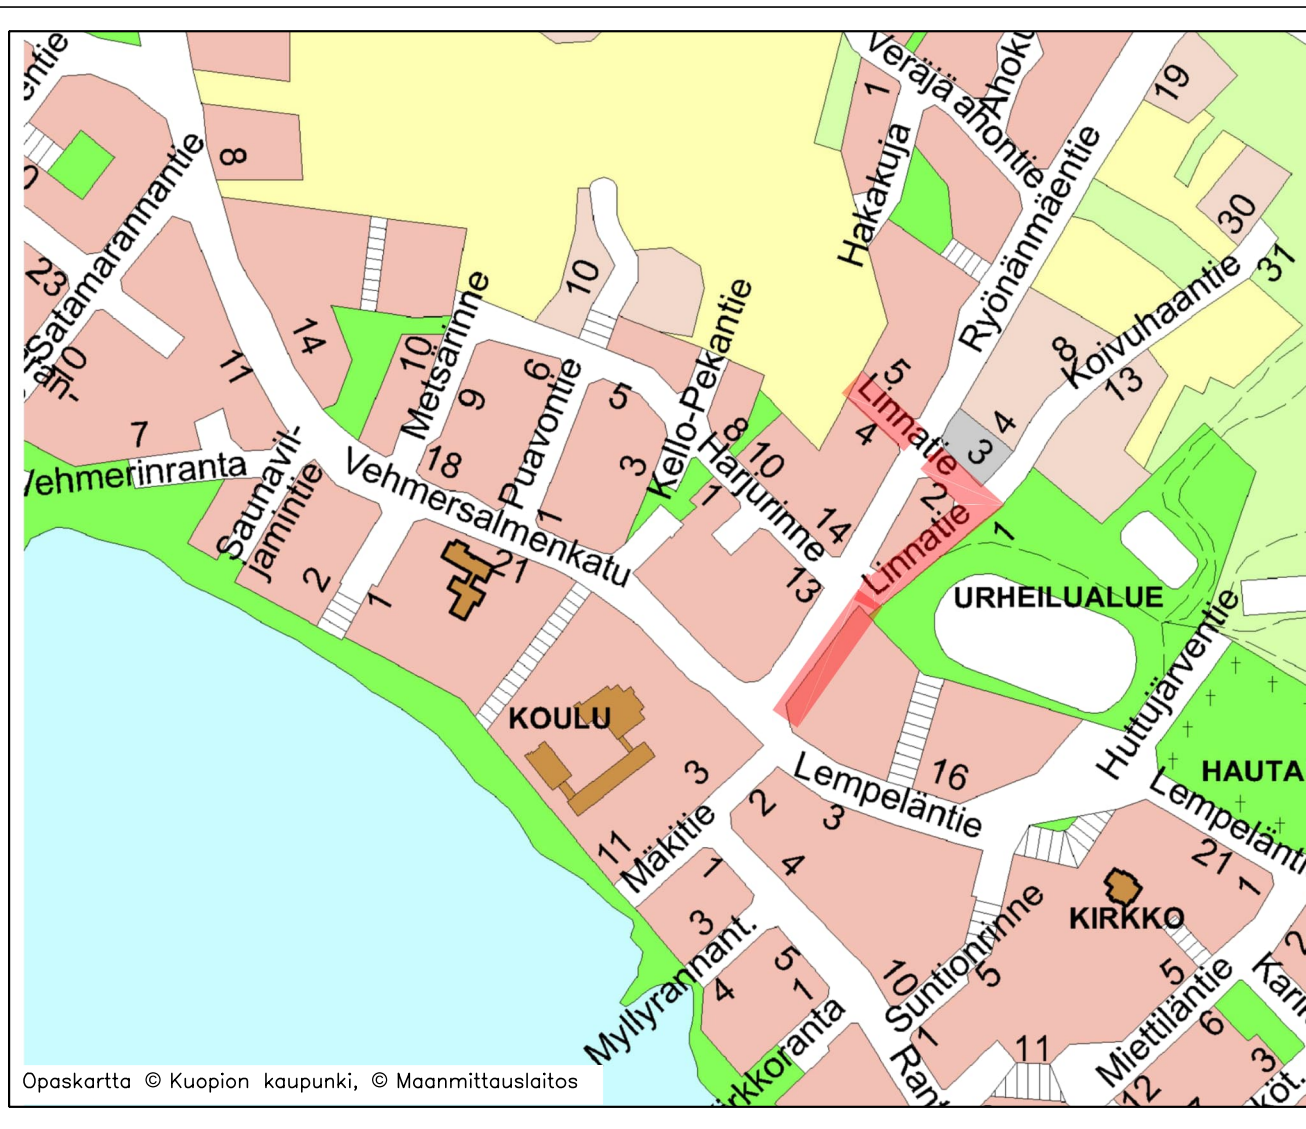
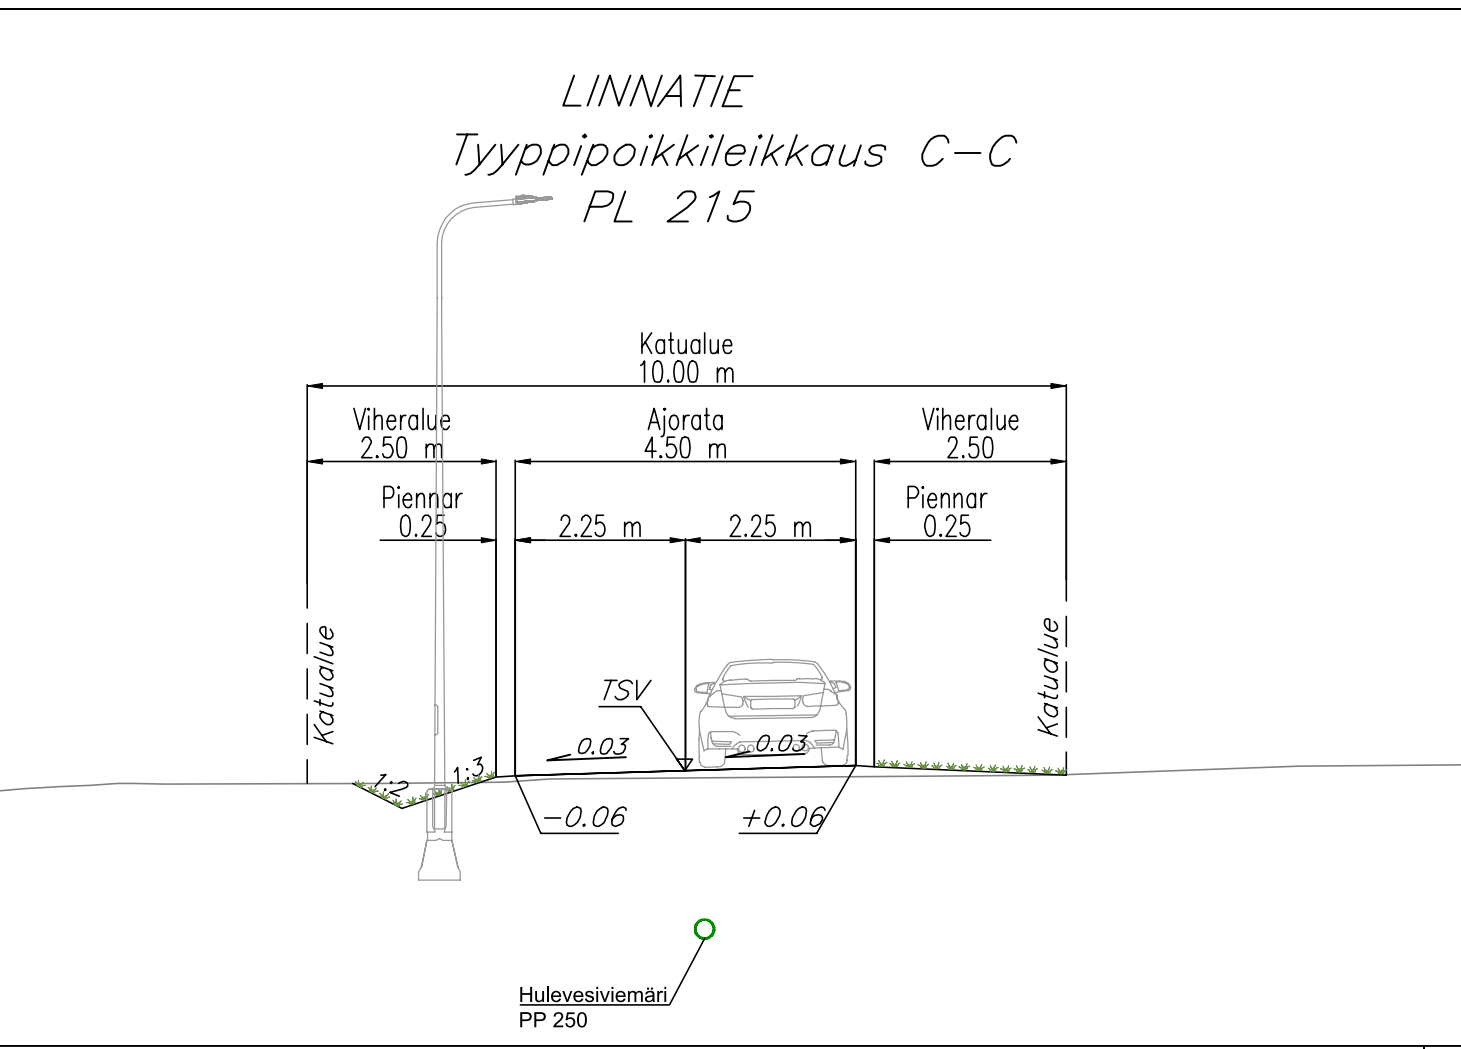
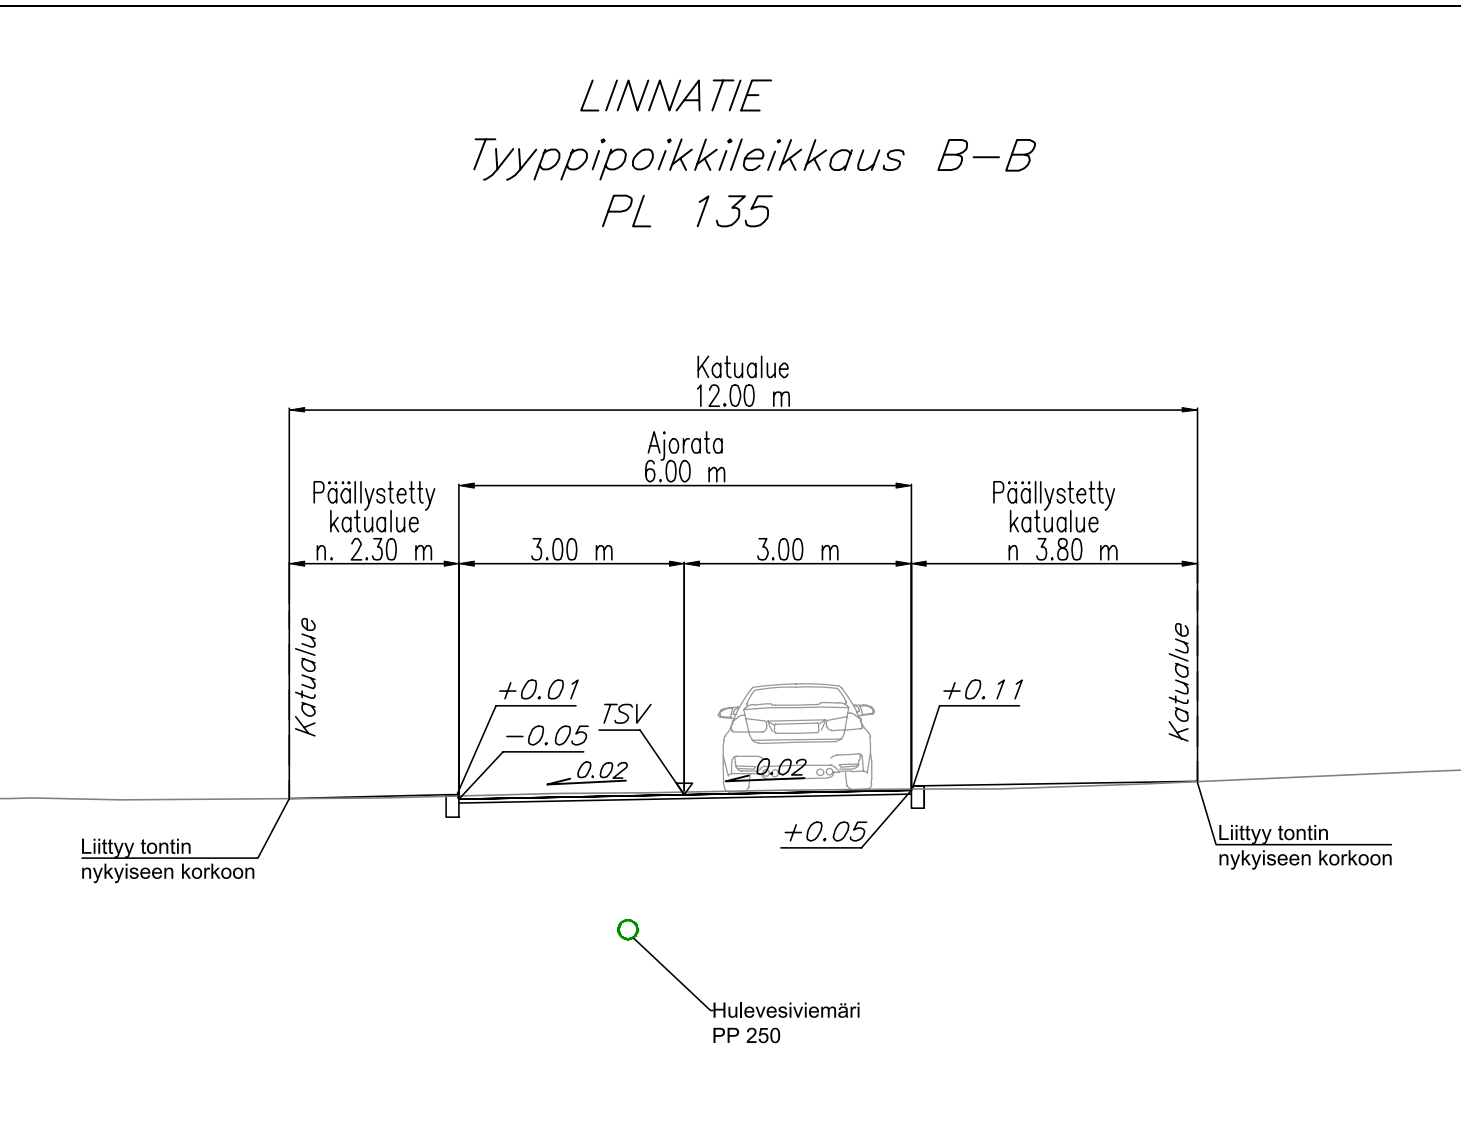
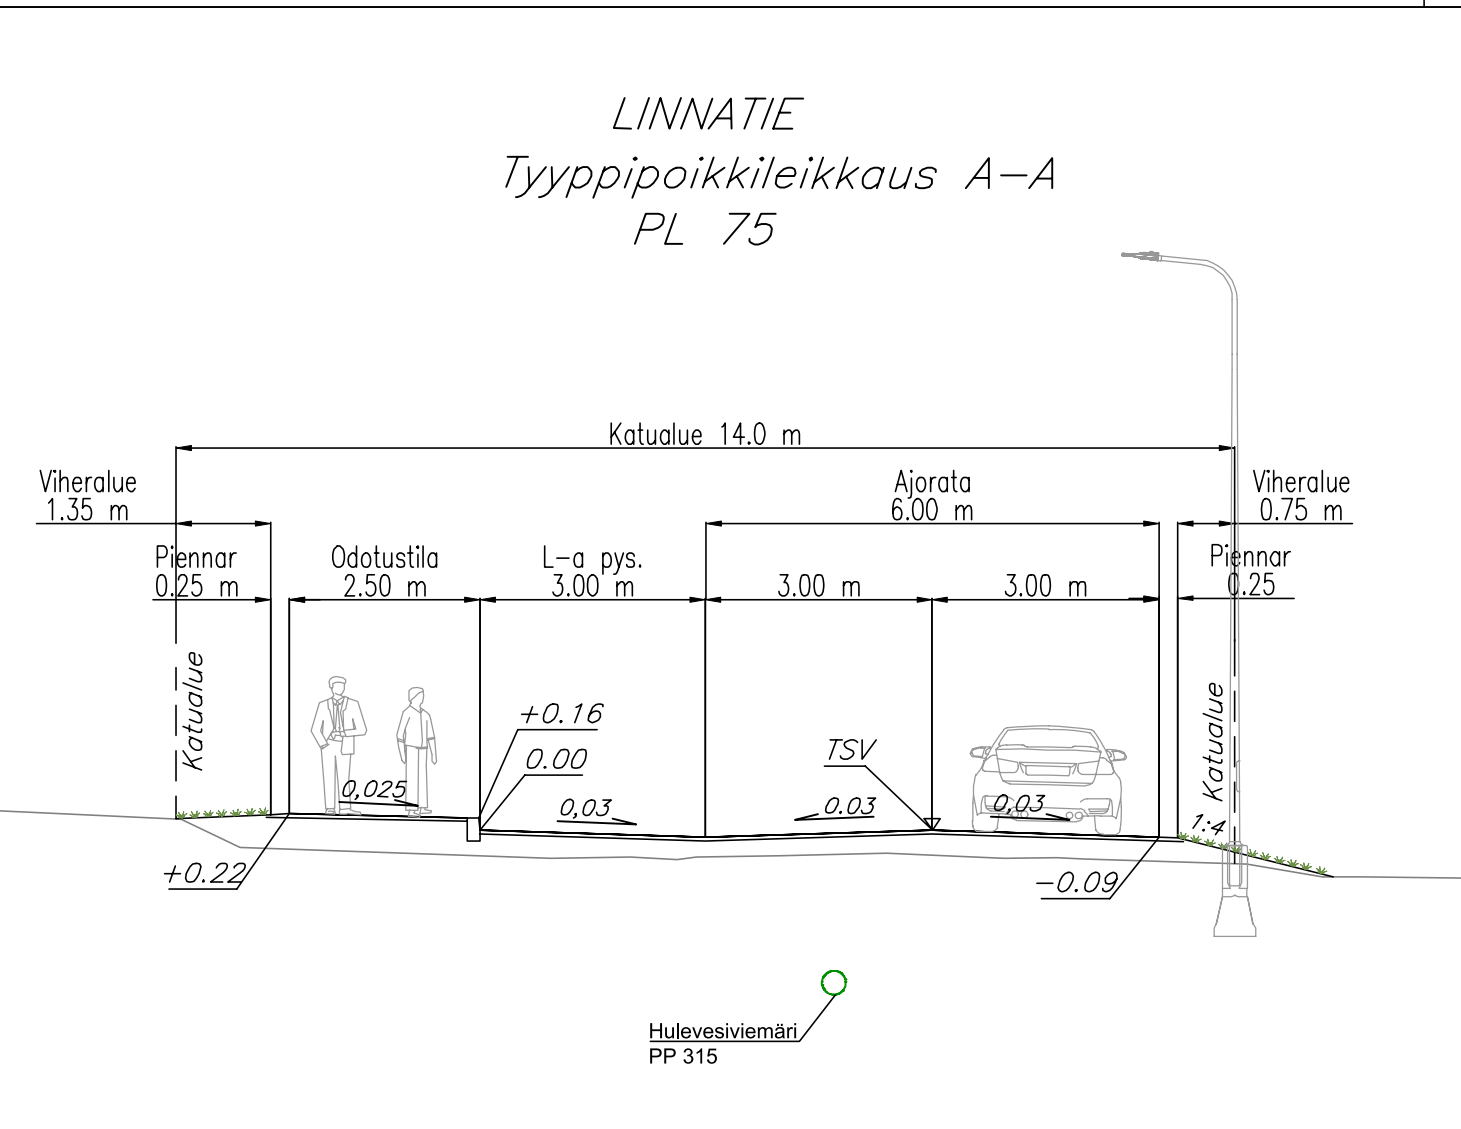


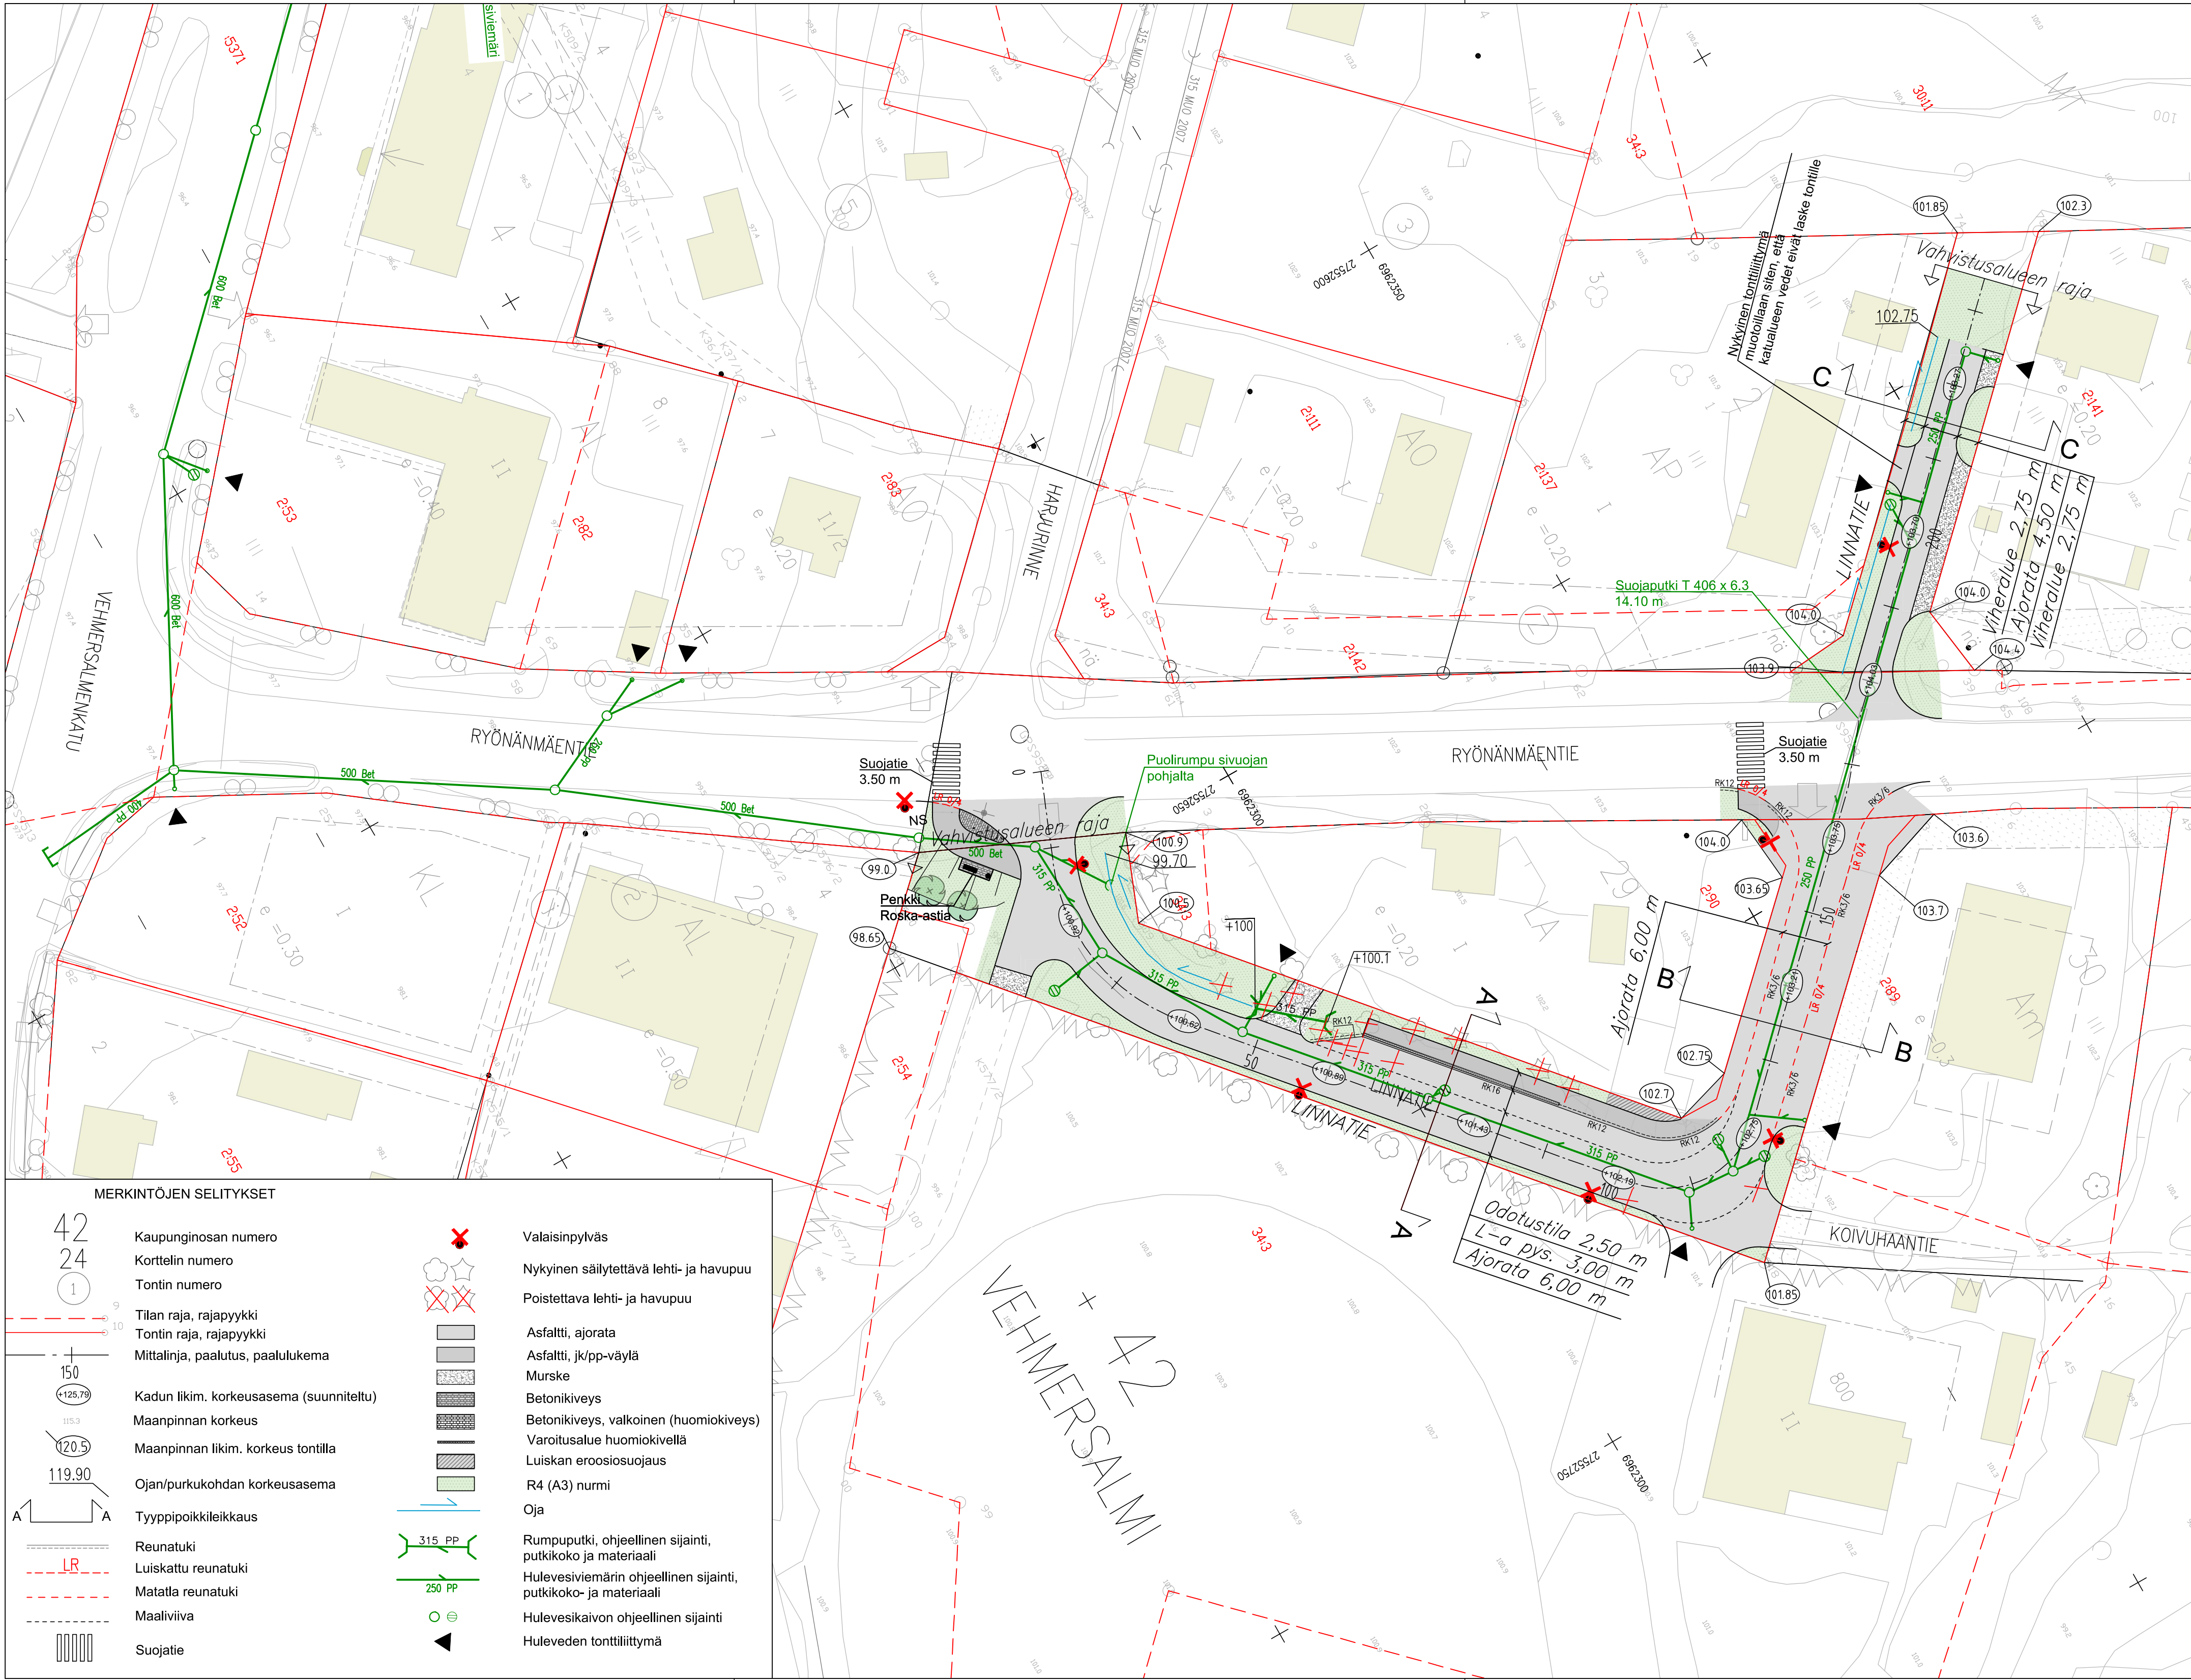

Suunnitelma-aineisto © Kuopion kaupunki 2024		
KORKEUSJÄRJESTELMÄ N2000 KOORDINAATTIJÄRJESTELMÄ ETRS-GK27		
Liite on allekirjoitettu koneellisesti Kuopion kaupungin asianhallintajärjestelmässä. Allekirjoituksen oikeellisuuden voi todentaa kirjaamasta.		
C		
B		
A		
MUUTOS/TÄYDENNYS	PÄIVÄYS	NIMI
Kohde	VEHMERSALMI 42	
Piirustuksen sisältö		Mittakaava
ASEMPIIRUSTUS		1:500
POIKKILEIKKAUS		1:100
LINNATIE HULEVESILINJA välillä Vehmersalmenkatu – Linnatie		
Päiväys	8.11.2024	Suunn. alue
Hyv.	A. Räsänen	As.no
Asenak. tark.	J. Korhonen	Projektori
Suunn./tark.	J. Korhonen	Piir. nro
Piir.		3
Suunnittelija		
Sakari Takalo		
Projektipäällikkö		
Juha Antila		
DESTIA		
A COLAS COMPANY		
DESTIA OY Infraosasto Ongelmakortti 10 40500 RIVIERA 020 444 11 (vaihde) etunimi.sukunimi@destia.fi		