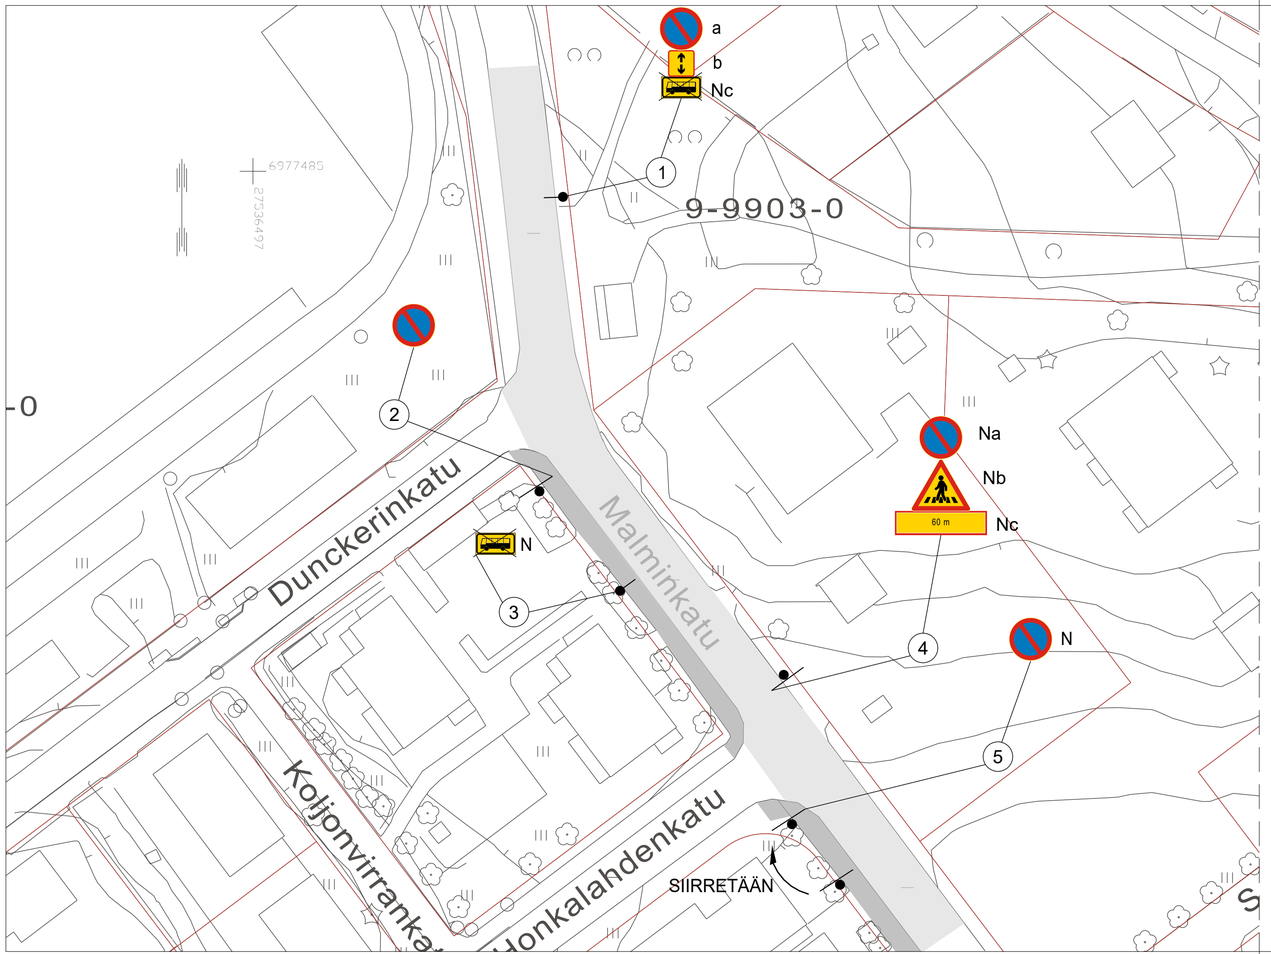

SUUNNITELMAN KAPPALEMÄÄRÄLUETTELO

TUNNUS	KOKO	KPL	KALVOTYYPPI	LISÄTIETO
C38	640	2	R1	
H9.2	400x400	1	R1	

SUUNNITELMAN LIIKENNEMERKKILUETTELO

NRO	NIMI	TUNNUS	KOKO	KALVOTYYPPI	LISÄTIEDOT
1a	Pysäköinti kielletty	C38	640	R1	Asetetaan
1b	Vaikutusalue molempiin suuntiin	H9.2	400x400	R1	Asetetaan
1b	Linja-autopysäkki	E6			Poistetaan
2	Pysäköinti kielletty	C38	640	R1	Asetetaan
3	Linja-autopysäkki	E6			Poistetaan
4a	Suojatien ennakkovaroitus	A15			
4b	Etäisyys kohteeseen	H4			"60m"
4c	Pysäköinti kielletty	C38			
5	Pysäköinti kielletty	C38			Siirretään

N	Nykyinen liikennemerkki
X	Nykyinen liikennemerkki poistetaan
⌒	Nykyinen liikennemerkki siirretään

Suunnitelma-aineisto © Kuopion kaupunki 2023

KORKEUSJÄRJESTELMÄ N2000
KOORDINAATTIJÄRJESTELMÄ ETRS-GK27

Liite on allekirjoitettu koneellisesti Kuopion kaupungin asianhallintajärjestelmässä.
Allekirjoituksen oikeellisuuden voi todentaa kirjaamosta.

	MUUTOS/TÄYDENNYS	PÄIVÄYS	NIMI
C			
B			
A			

Kohde *ITKONNIEMI 9* *MALMINKATU* *LINJA-AUTOPYSÄKKIEN POISTAMINEN*	Piirustuksen sisältö *ASEMAPIIRUSTUS*	Mittakaava *1:500*	
	Piirustuslaji *LIIKENNE*		
KUOPIO KAUPUNKISUUNNITTELUPALVELUT, KUNNALLISTEKNINEN SUUNNITTELU PL 1097 (SUOKATU 42), 70111 KUOPIO (017)182 111, www.kuopio.fi	Päiväys *03.12.2024*	Suunn. alue *121*	
	Hyv. *A.RÄSÄNEN*	As.nro *5464/2024*	
	Asemak. tark.	Projektinro	
	Suunn./Tark. *J.SOLEHMAINEN*	Piir. nro	
	Piirt. *J.SOLEHMAINEN*		