


Tyyppi-**poikkileikkaus**
A-A
katualue
19.00

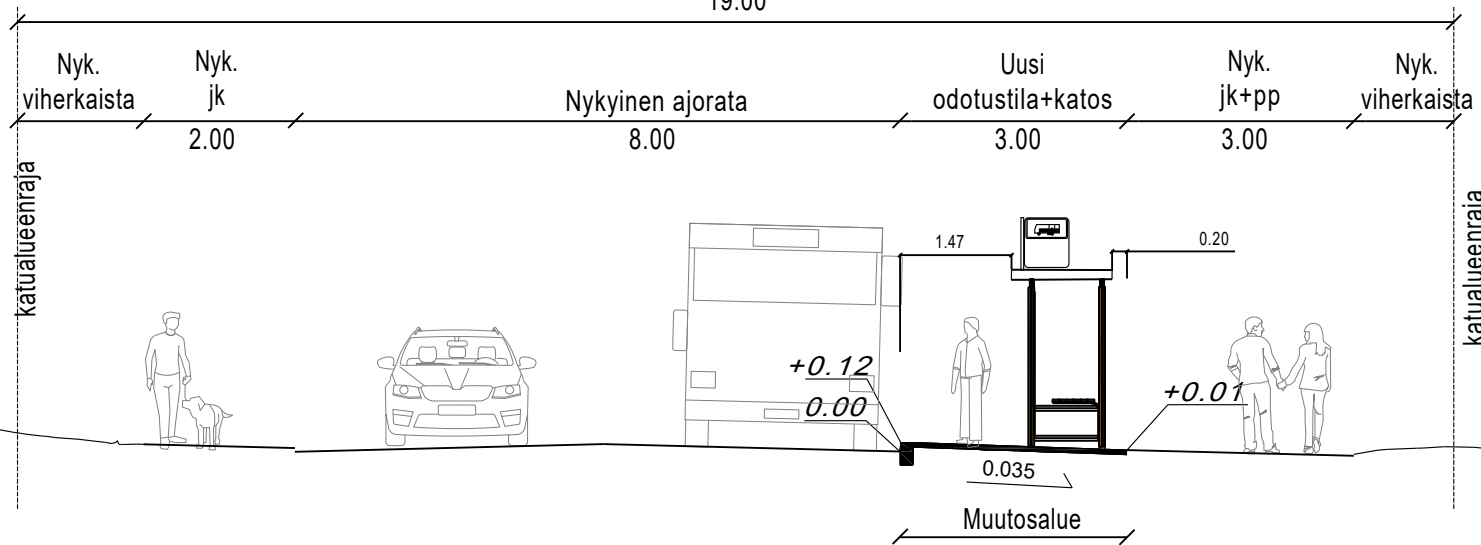

MERKINTÖJEN SELITYKSET

- 83.5 Maanpinnan korkeus, nykyinen
- Raunakivi, betoni, 12 cm
- Asfaltti, odotusalue
- Betonikivi, harmaa
- Nurmi
- Huomiokiveys, betonikivi, valkoinen
- ⊗ Valaisin, nykyinen
- ⊗ Poistettava lehtipuu

Viherkaista 1,3 m (nyk.)
 Jk 2,1 m (nyk.)
 Ajoradat 8,0 m (nyk.)
 Uusi odotustila 3,0 m
 Jk+pp 2,9 m (nyk.)
 Viherkaista 1,4 m (nyk.)

Varsitie P:
 Olemassa olevalta bussipysäkillä
 katoksen poisto sekä maisemointi

Poistuvat koivut 2 kpl
 Varoitustila:
 2 raitaa huomiokivellä

Katos

Bet12

Seisontatila

Valaisimen siirto

KORKEUSJÄRJESTELMÄ N2000
 KOORDINAATTIJÄRJESTELMÄ ETRS-GK27

Liite on allekirjoitettu koneellisesti Kuopion kaupungin asianhallintajärjestelmässä.
 Allekirjoituksen oikeellisuuden voi todentaa kirjasta.

C				
B				
A				
	MUUTOS/TÄYDENNYS	PÄIVÄYS NIMI		
Kohde	Piirustuksen sisältö	Mittakaava		
NEULAMÄKI 26	ASEMAPIIRUSTUS	1:200		
Neulamäentie	POIKKILEIKKAUS	1:100		
Pysäkki Varsitie E	Piirustuslaji	KATUSUUNNITELMA		
KUOPIO KAUPUNKISUUNNITTELUPALVELUT, KUNNALLISTEKNIINEN SUUNNITTELU PL 1097 (SUOKATU 42), 70111 KUOPIO (017)182 111, www.kuopio.fi	Päiväys	7.1.2025	Suunn. alue	13
	Hyv.	A.RÄSÄNEN	As.nro	6337/2024
	Asemak. tark.		Projektinro	0227
	Suunn./Tark.	K.TOIKKANEN	Piir. nro	1
	Piirt.	K.TOIKKANEN		

