
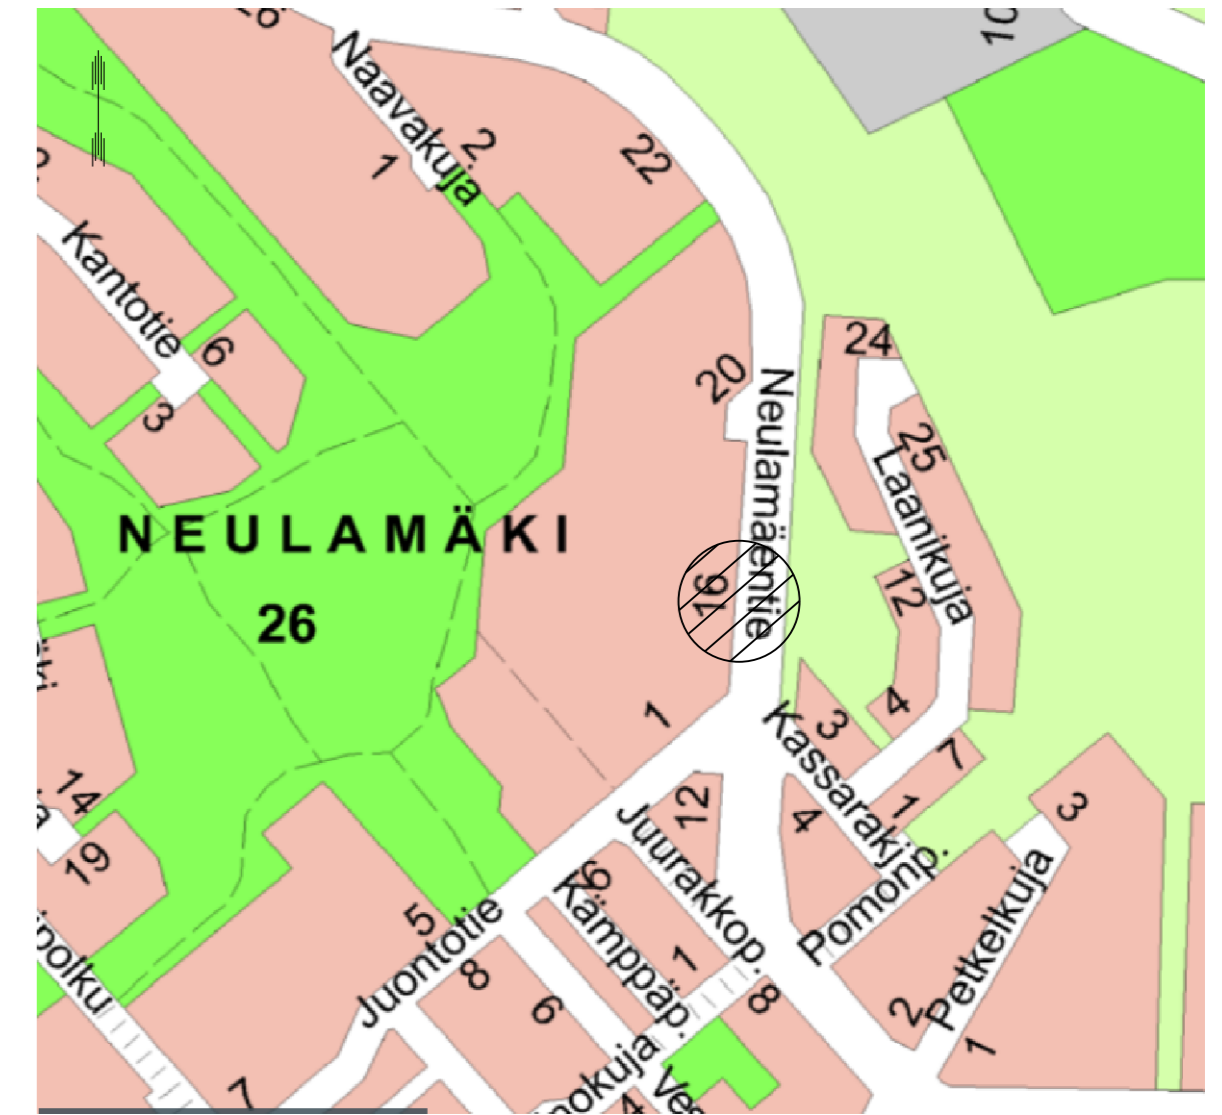


MERKINTÖJEN SELITYKSET

- ⑪ Kiinteistönnumero
- 23 Korttelin numero
- 83.5 Maanpinnan korkeus, nykyinen
- Betonikivi, punainen
- Uusi huomiokiveys, valkoinen betonikivi
- Asfaltti, odotusalue
- Valaisin, Nykyinen
- Pys Pysäkkikatos, roska-astia
- Nyk. hulevesiviemäri
- Nyk. hulevesikaivo
- Painanne

Tyyppipoikkileikkaus 1:100 A-A

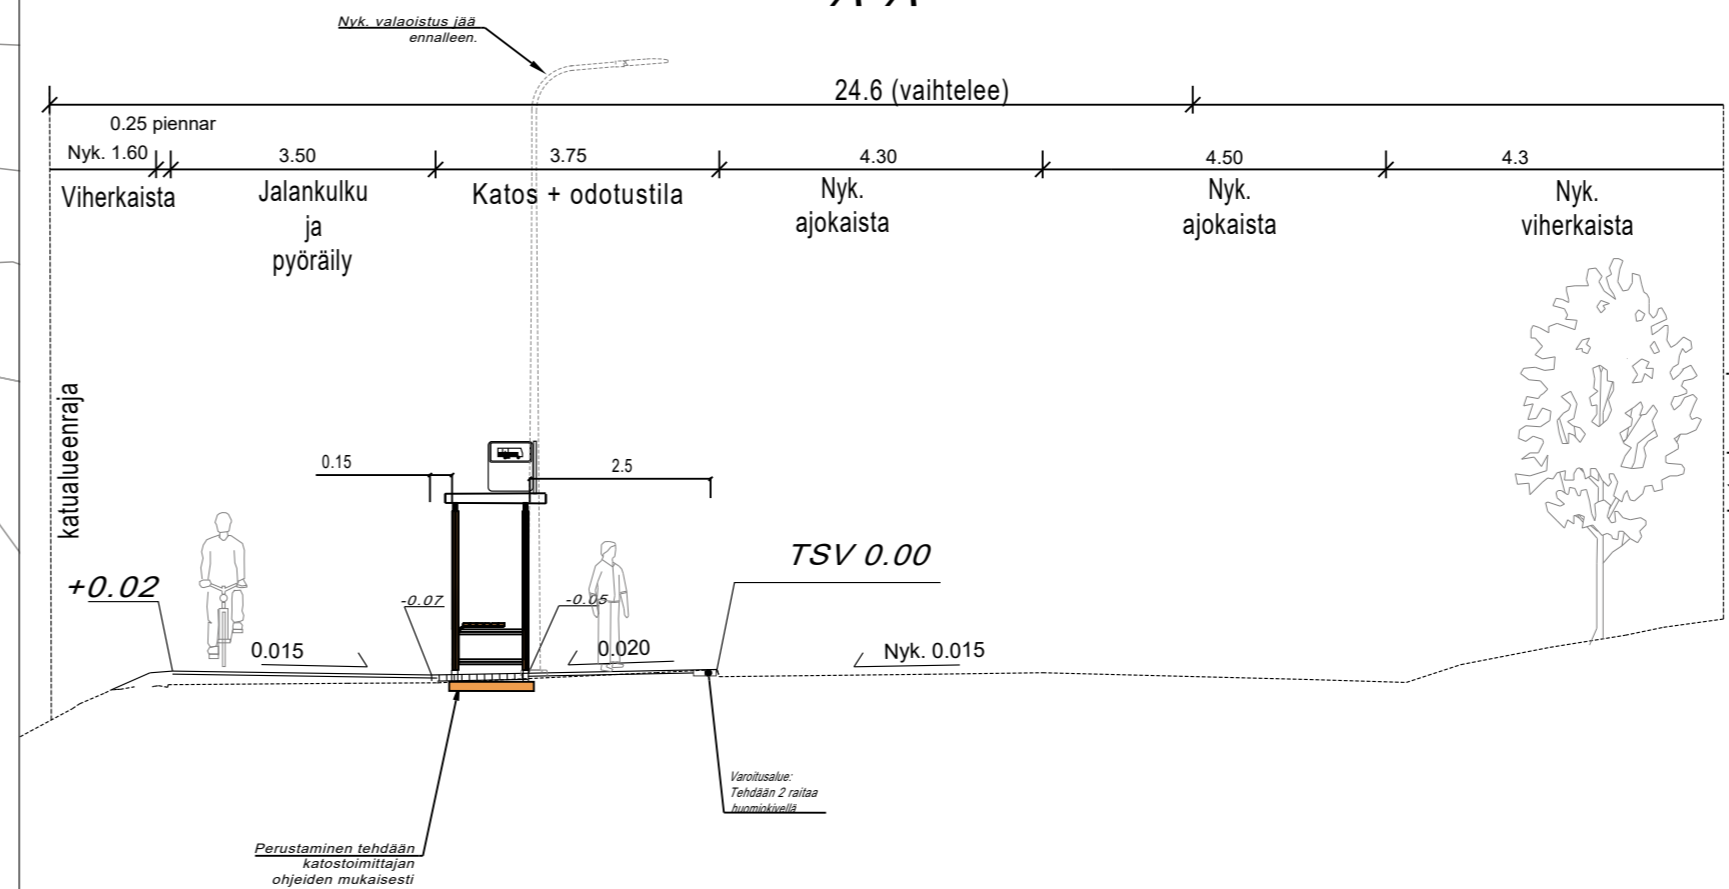

KORKEUSJÄRJESTELMÄ N2000
KOORDINAATTIJÄRJESTELMÄ ETRS-GK27

Liite on allekirjoitettu koneellisesti Kuopion kaupungin asianhallintajärjestelmässä.
Allekirjoituksen oikeellisuuden voi todentaa kirjaamosta.

C			
B			
A			
MUUTOSITÄYDENNYS		PÄIVÄYS	NIMI
Kohde	NEULAMÄKI 26	Piirustuksen sisältö	Mittakaava
	Neulamäentie	ASEMAPIIRUSTUS	1:200
	Pysäkki Kassarakuja E	POIKKILEIKKAUS	1:100
		Piirustuslaji	KATU- JA HULEVESISUUNNITELMA
		Päiväys	31.12.2024
		Hyv.	A.RÄSÄNEN
		Asemak. tark.	J.KORHONEN
		Suunn./Tark.	J.KORHONEN
		Piir.	J.KORHONEN
		Suunn. alue	135
		As.nro	6337/2024
		Projektinro	0227
		Piir. nro	
		Kaupunkisuunnittelupalvelut, Kunnallistekninen suunnittelu	
		PL 1097 (SUOKATU 42), 70111 KUOPIO	
		(017)182 111, www.kuopio.fi	