




POIKKILEIKKAUS A-A

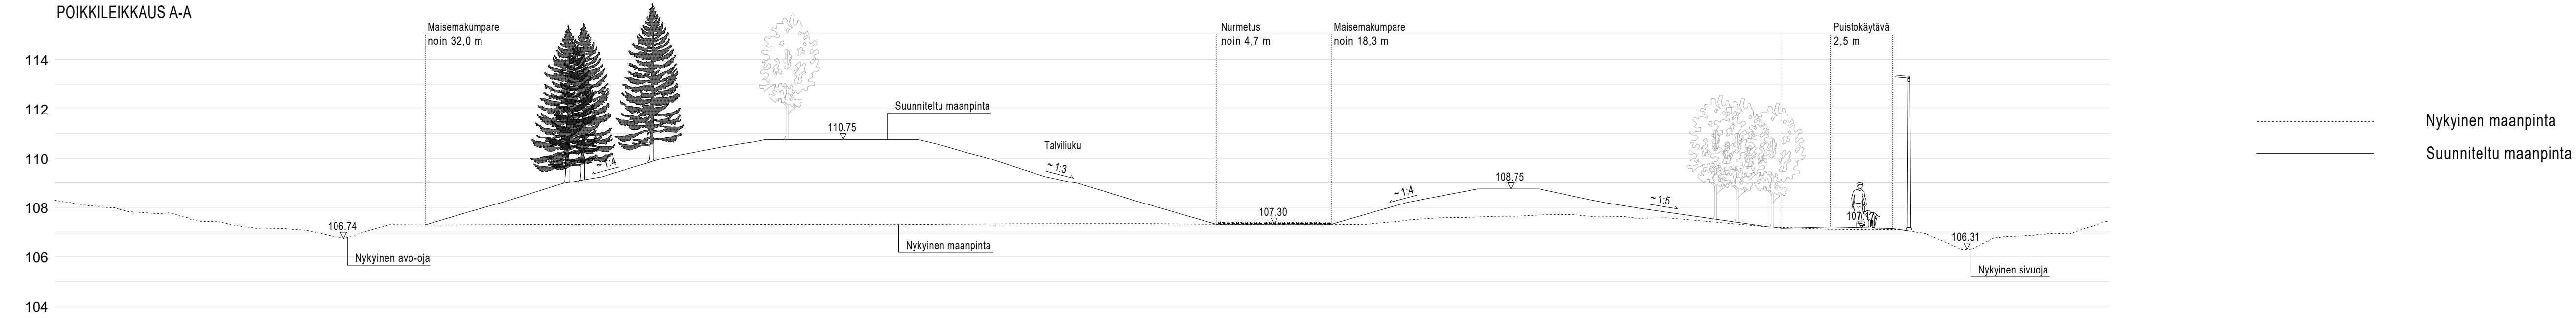

POIKKILEIKKAUS B-B

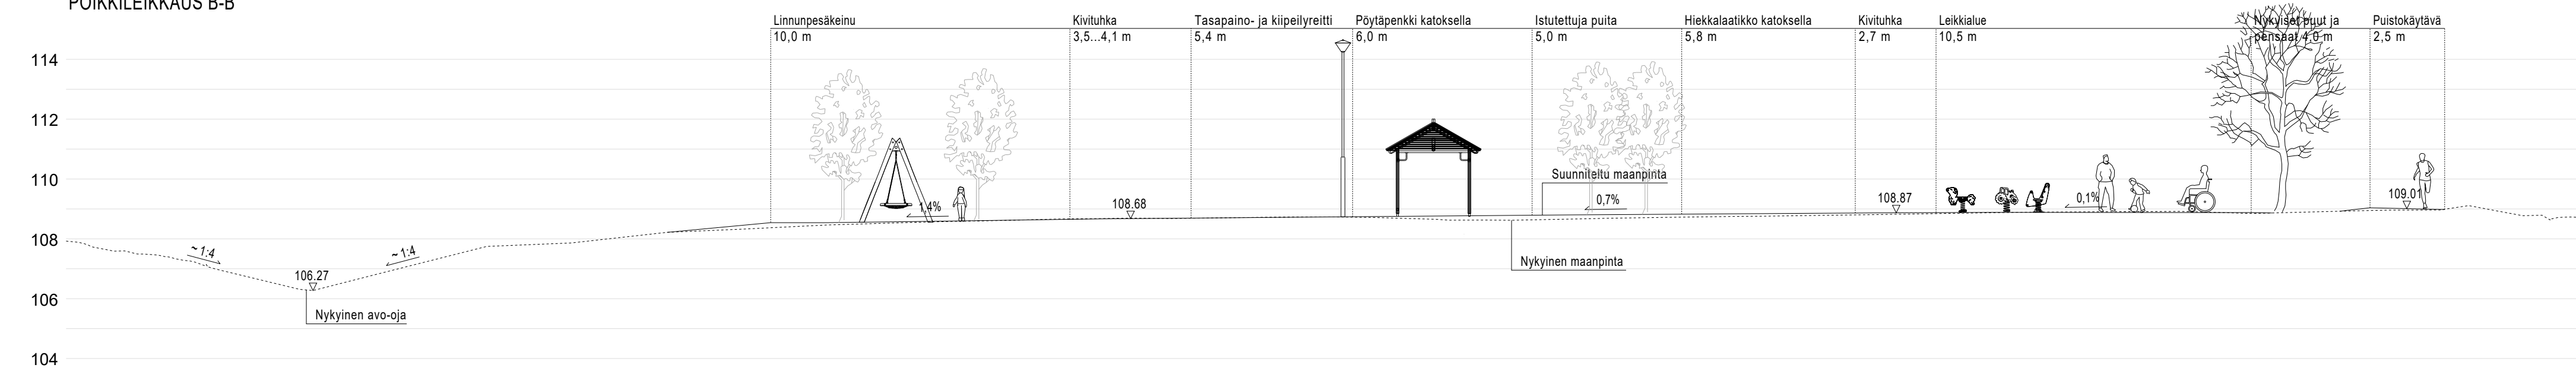

POIKKILEIKKAUS C-C

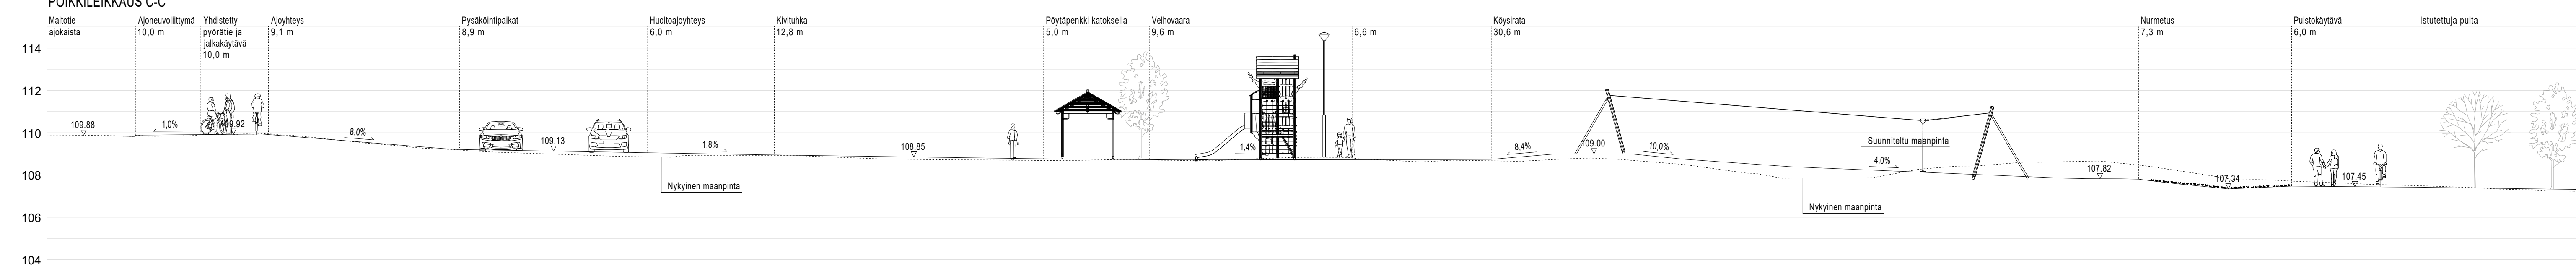

KORKEUSJÄRJESTELMÄ N2000
 KOORDINAATTIJÄRJESTELMÄ ETRS-GK27

Liite on allekirjoitettu koneellisesti Kuopion kaupungin asianhallintajärjestelmässä.
 Allekirjoituksen oikeellisuuden voi todentaa kirjaamosta.

C			
B			
A			
MAUTOSTÄYDENNYS		PÄIVÄYS	NIMI
Kohde	JYNKKÄ 25	Piirustuksen sisältö	Mittakaava
	Katras	Alueleikkaukset A-A, B-B, C-C	1:150
	KESKUSLEIKKIPAIKKA	Piirustustaji	
	PUUSTOSUUNNITELMA	YLEISSUUNNITELMA	
		Päiväys	Sivun nro
		30.01.2025	242
		Heikkinen	Arvio
		4588/2024	2718
		Projektinjohtaja	
		Ilkka Heikkinen	
		Piirustuksen tekijä	
		J. Järvelä	
		2	