


SUUNNITELMAN KAPPALEMÄÄRÄLUETTELO				
TUNNUS	KOKO	KPL	KALVOTYYPPI	LISÄTIETO
A33	900	2	R1	
H24	?	2	R1	"Paloasema"

SUUNNITELMAN LIKENNEMERKKILUETTELO					
NRO	NIMI	TUNNUS	KOKO	KALVOTYYPPI	LISÄTIEDOT
1a	Muu vaara	A33	900	R1	Asetetaan
1b	Tekstillinen lisäkilpi "Paloasema"	H24	?	R1	Asetetaan
2a	Muu vaara	A33	900	R1	Asetetaan
2b	Tekstillinen lisäkilpi "Paloasema"	H24	?	R1	Asetetaan

N	Nykyinen liikennemerkki
X	Nykyinen liikennemerkki poistetaan
↔	Nykyinen liikennemerkki siirretään

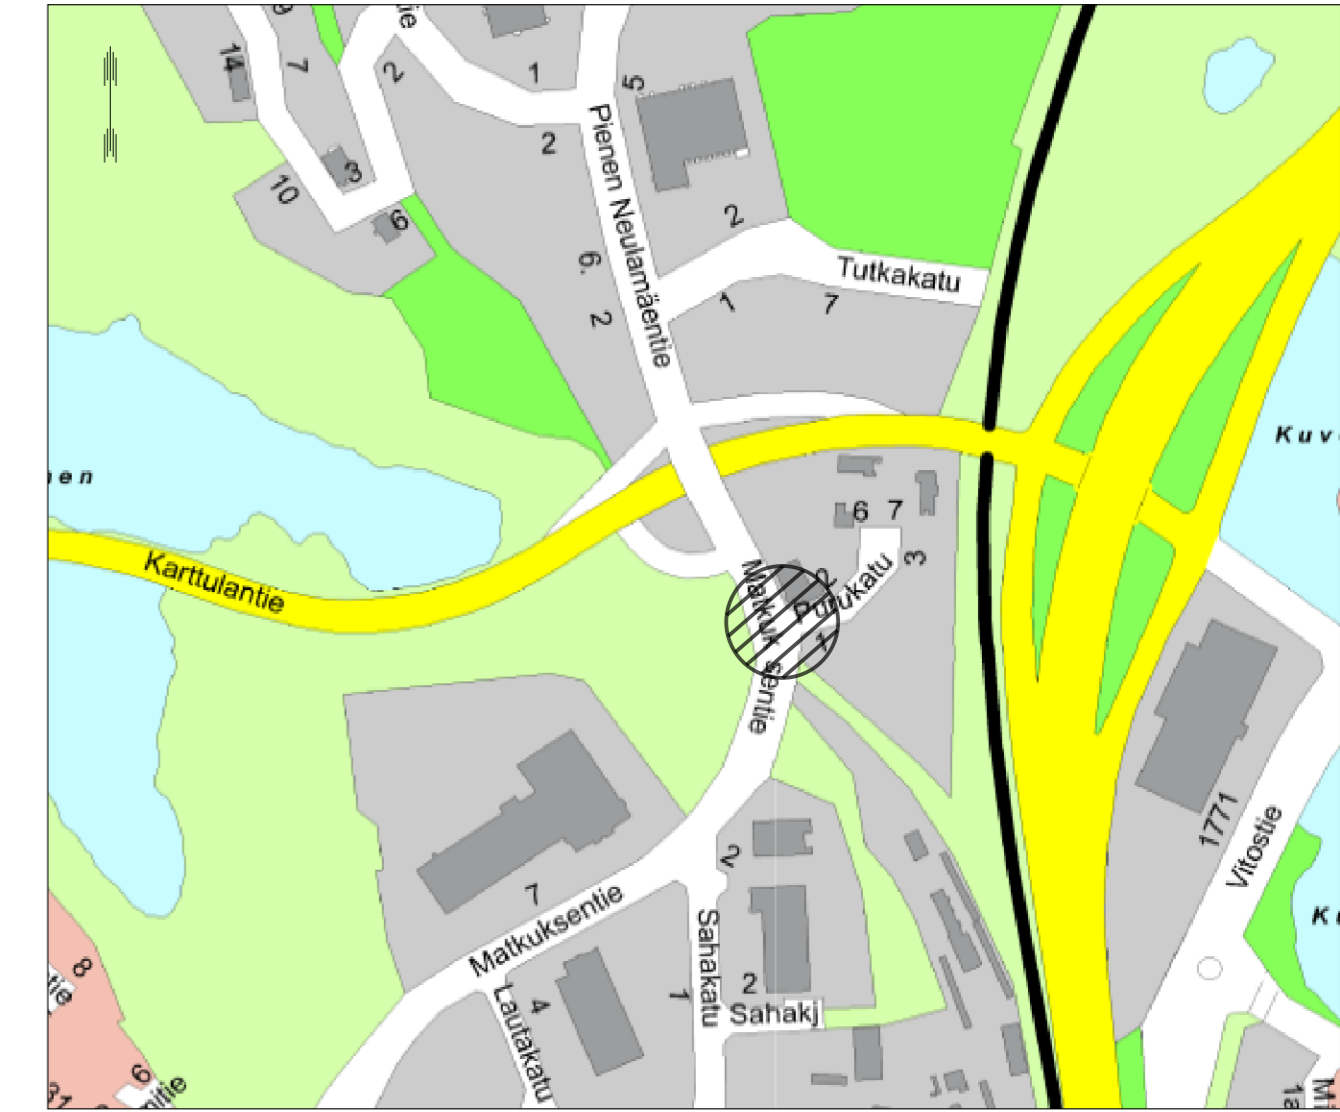

Suunnitelma-aineisto © Kuopion kaupunki 2024

KORKEUSJÄRJESTELMÄ N2000
KOORDINAATTIJÄRJESTELMÄ ETRS-GK27

Liite on allekirjoitettu koneellisesti Kuopion kaupungin asianhallintajärjestelmässä.
Allekirjoituksen oikeellisuuden voi todentaa kirjaamosta.

C		
B		
A		
	MUUTOSTÄYDENNYS	PÄIVÄYS NIMI
	Kohde PITKÄLAHTI 35 MATKUKSENTIE PALOASEMASTA VAROITTAMINEN	Piirustuksen sisältö ASEMAPIIRUSTUS Mittakaava 1:500
		Piirustuslaji LIIKENNE
	Päiväys 25.03.2025	Suunn. alue 252
	Hyv. A.RÄSÄNEN	As.nro 1135/2025
	Asemak. tark.	Projektiinro
	Suunn./Tark. J.SOLEHMAINEN	Piir. nro
	Piirt. J.SOLEHMAINEN	
	KUOPIO KAUPUNKITEKNIIKAN PALVELUT, KUNNALLISTEKNINEN SUUNNITTELU PL 1097 (SUOKATU 42), 70111 KUOPIO (017)182 111, www.kuopio.fi	