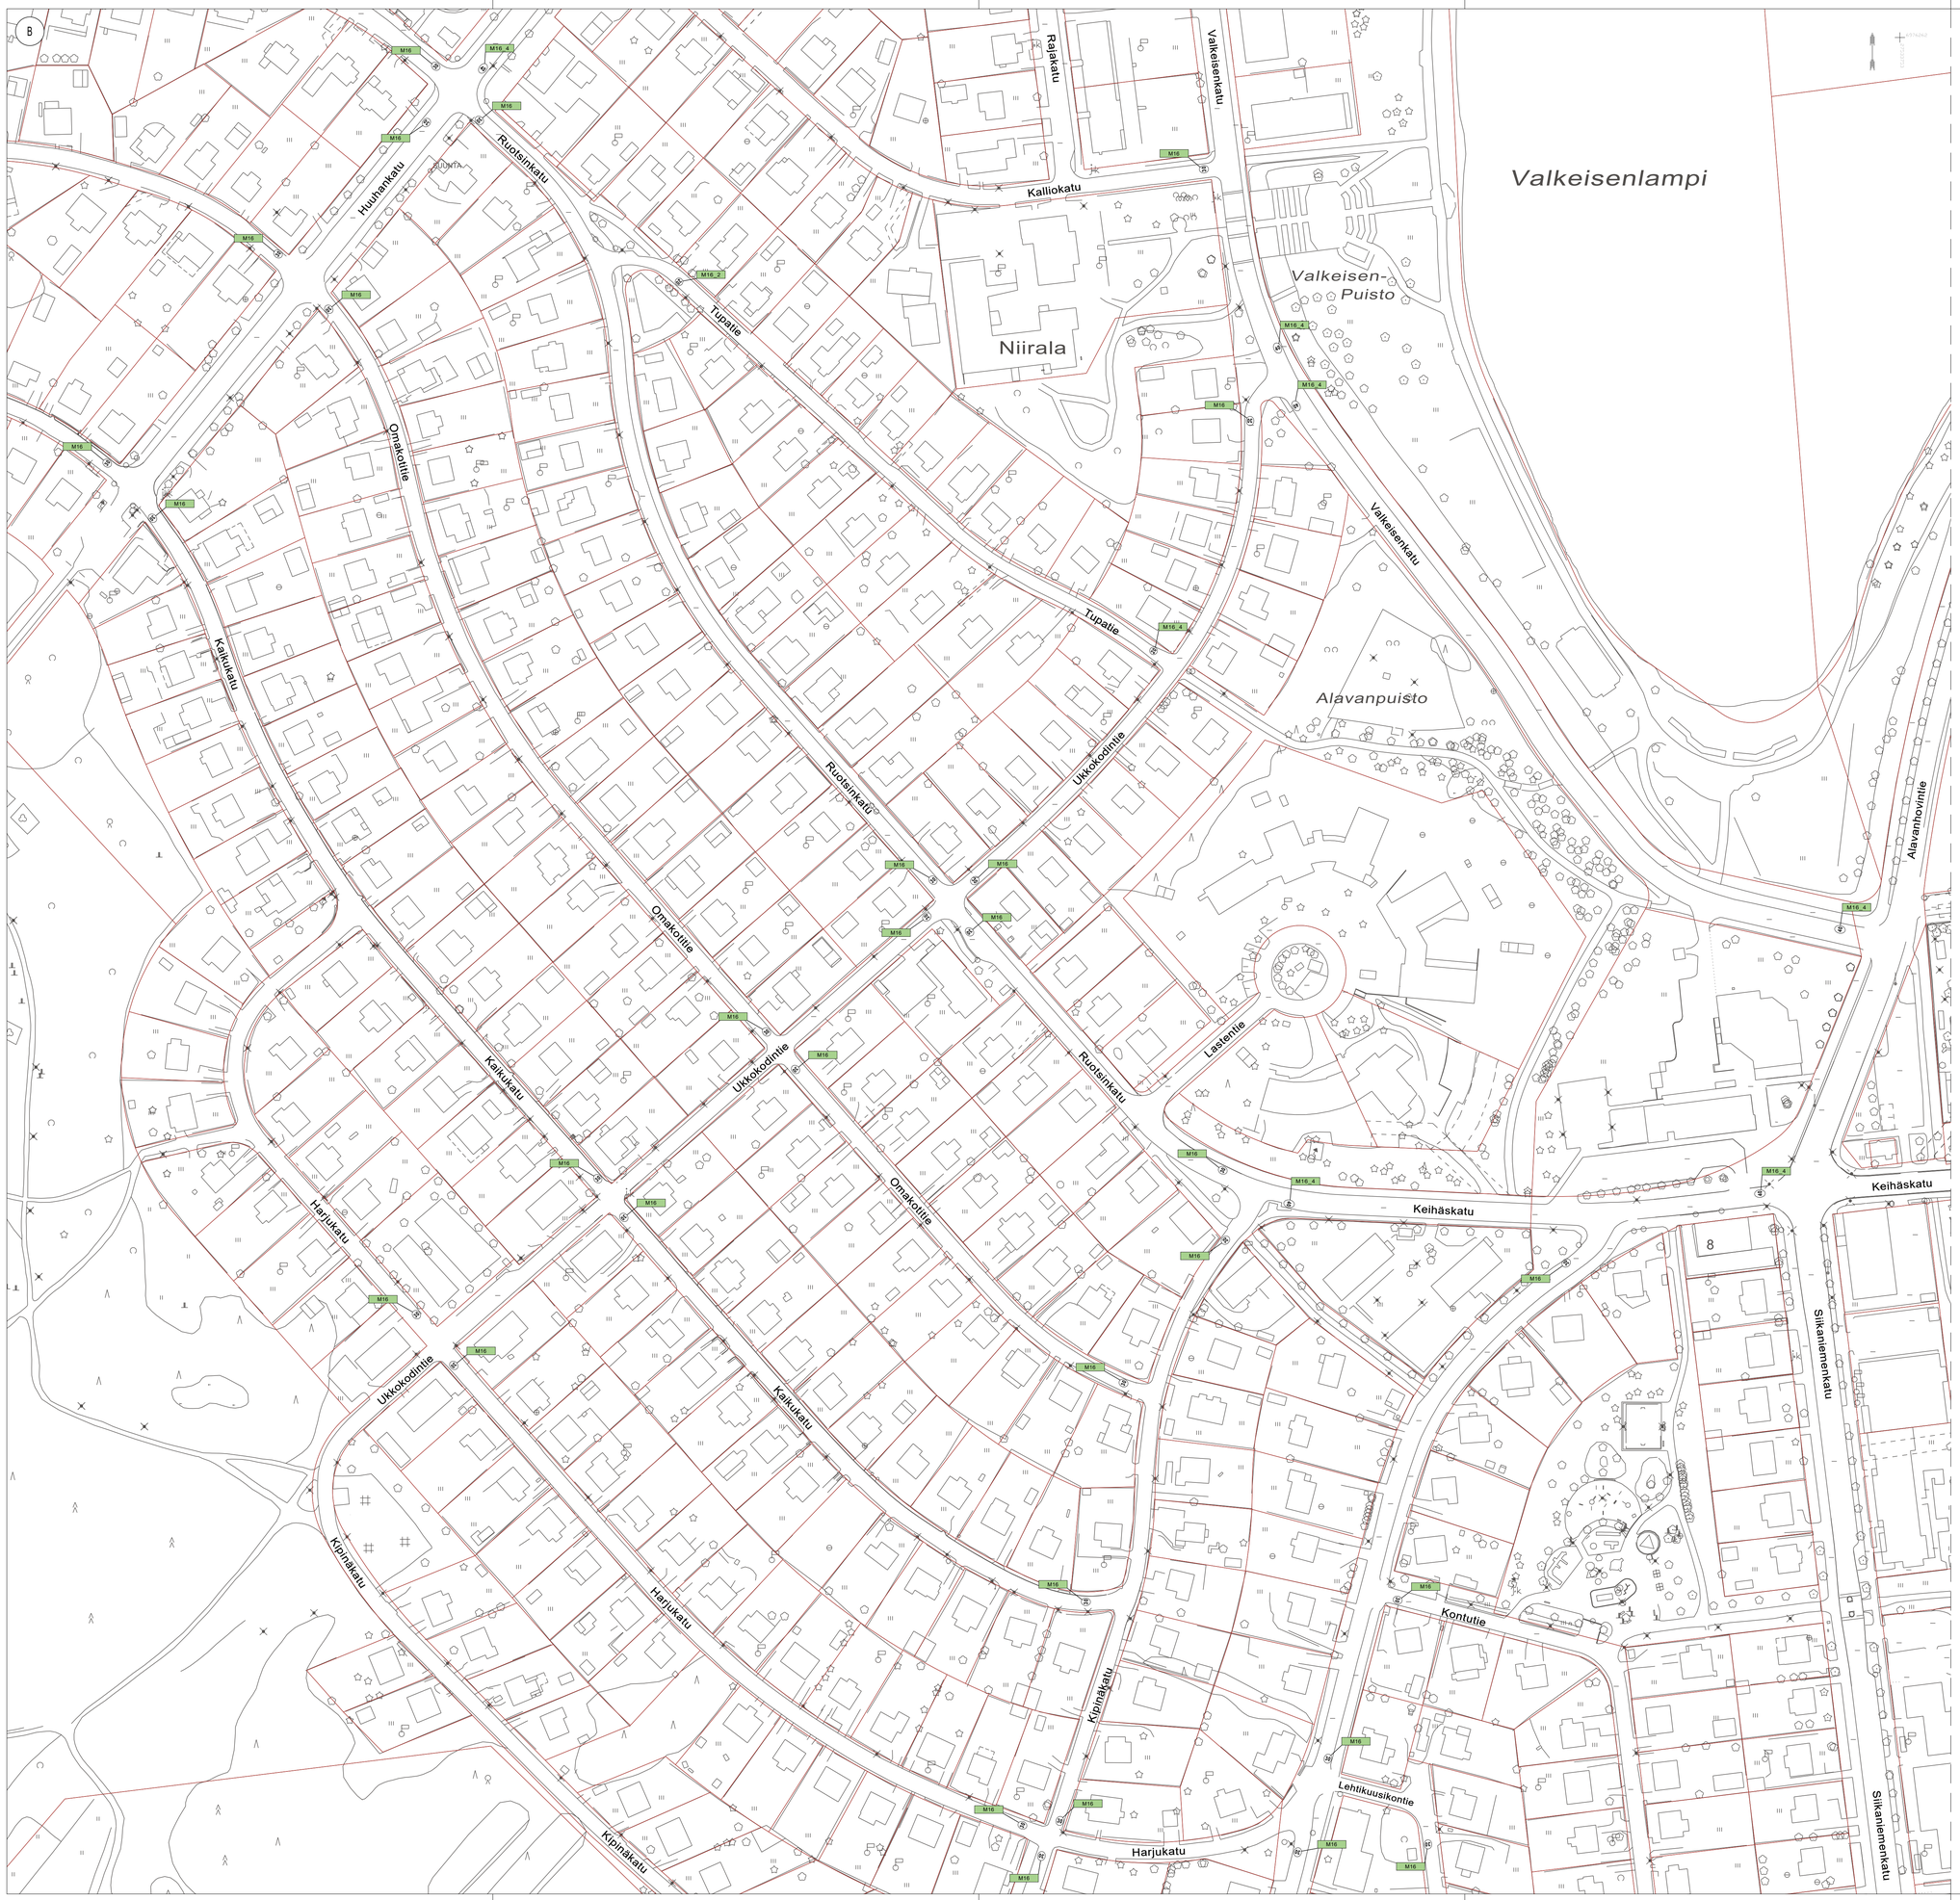

SUUNNITELMAN TIEMERKINNÄT

TUNNUS	NIMI	VÄRI	PITUUS	VÄLI	LEVEYS	MERKINTÄ	HUOM!	KPL (A+B)
M16_2	Nopeusrajoitus	Valkea	2,5	-	2,5	Kestomerkintä pintaan 3 mm	"20"	2
M16	Nopeusrajoitus	Valkea	3,45	-	2,5	Kestomerkintä pintaan 3 mm	"30"	49
M16_4	Nopeusrajoitus	Valkea	4,35	-	2,5	Kestomerkintä pintaan 3 mm	"40"	15

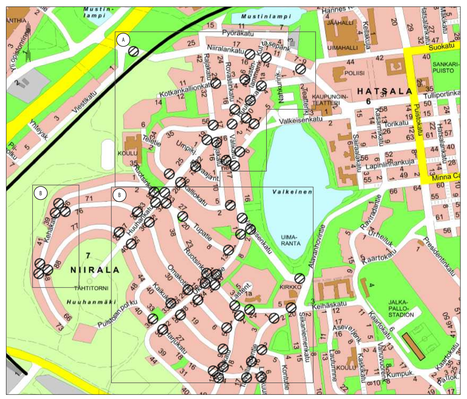
HATSALA
6
7
NIIRALA
Valkeinen
UIMA-
RANTA
KIRKKO
JALKA-
PALLO-
STADION
Valkeisenkatu
Niiralantie
Pyörätie
Kaupungintie
Kotkankatu
Tupatie
Omakotitie
Ukkokodintie
Kaikukatu
Harjukatu
Kipinäkatu
Kontutie
Silkaniemenkatu
Keihäskatu
Suokatu
Tulisorintie
Hunna Ci
Hunhanmäki
Pukkerintie
Kiviniemenkatu
Kaarntoka
Kaupungintie
Kaupungintie
Kaupungintie