

MERKINTÖJEN SELITYKSET

Puomi

Varustettava heijastinlamellilla

*hydraulinen esim. "Autogate" tai muu vastaava

Puomin pituudet 2m

Puomin korkeus 1,3m


Vapaaksi jäävä tila 1,5m



Varoittavana kivenä punainen lohkopintainen graniittikivi

LR 0/4

Graniittinen luiskattu reunakivi (LR170)
-Numero osoittaa reunakiven näkymän (cm)

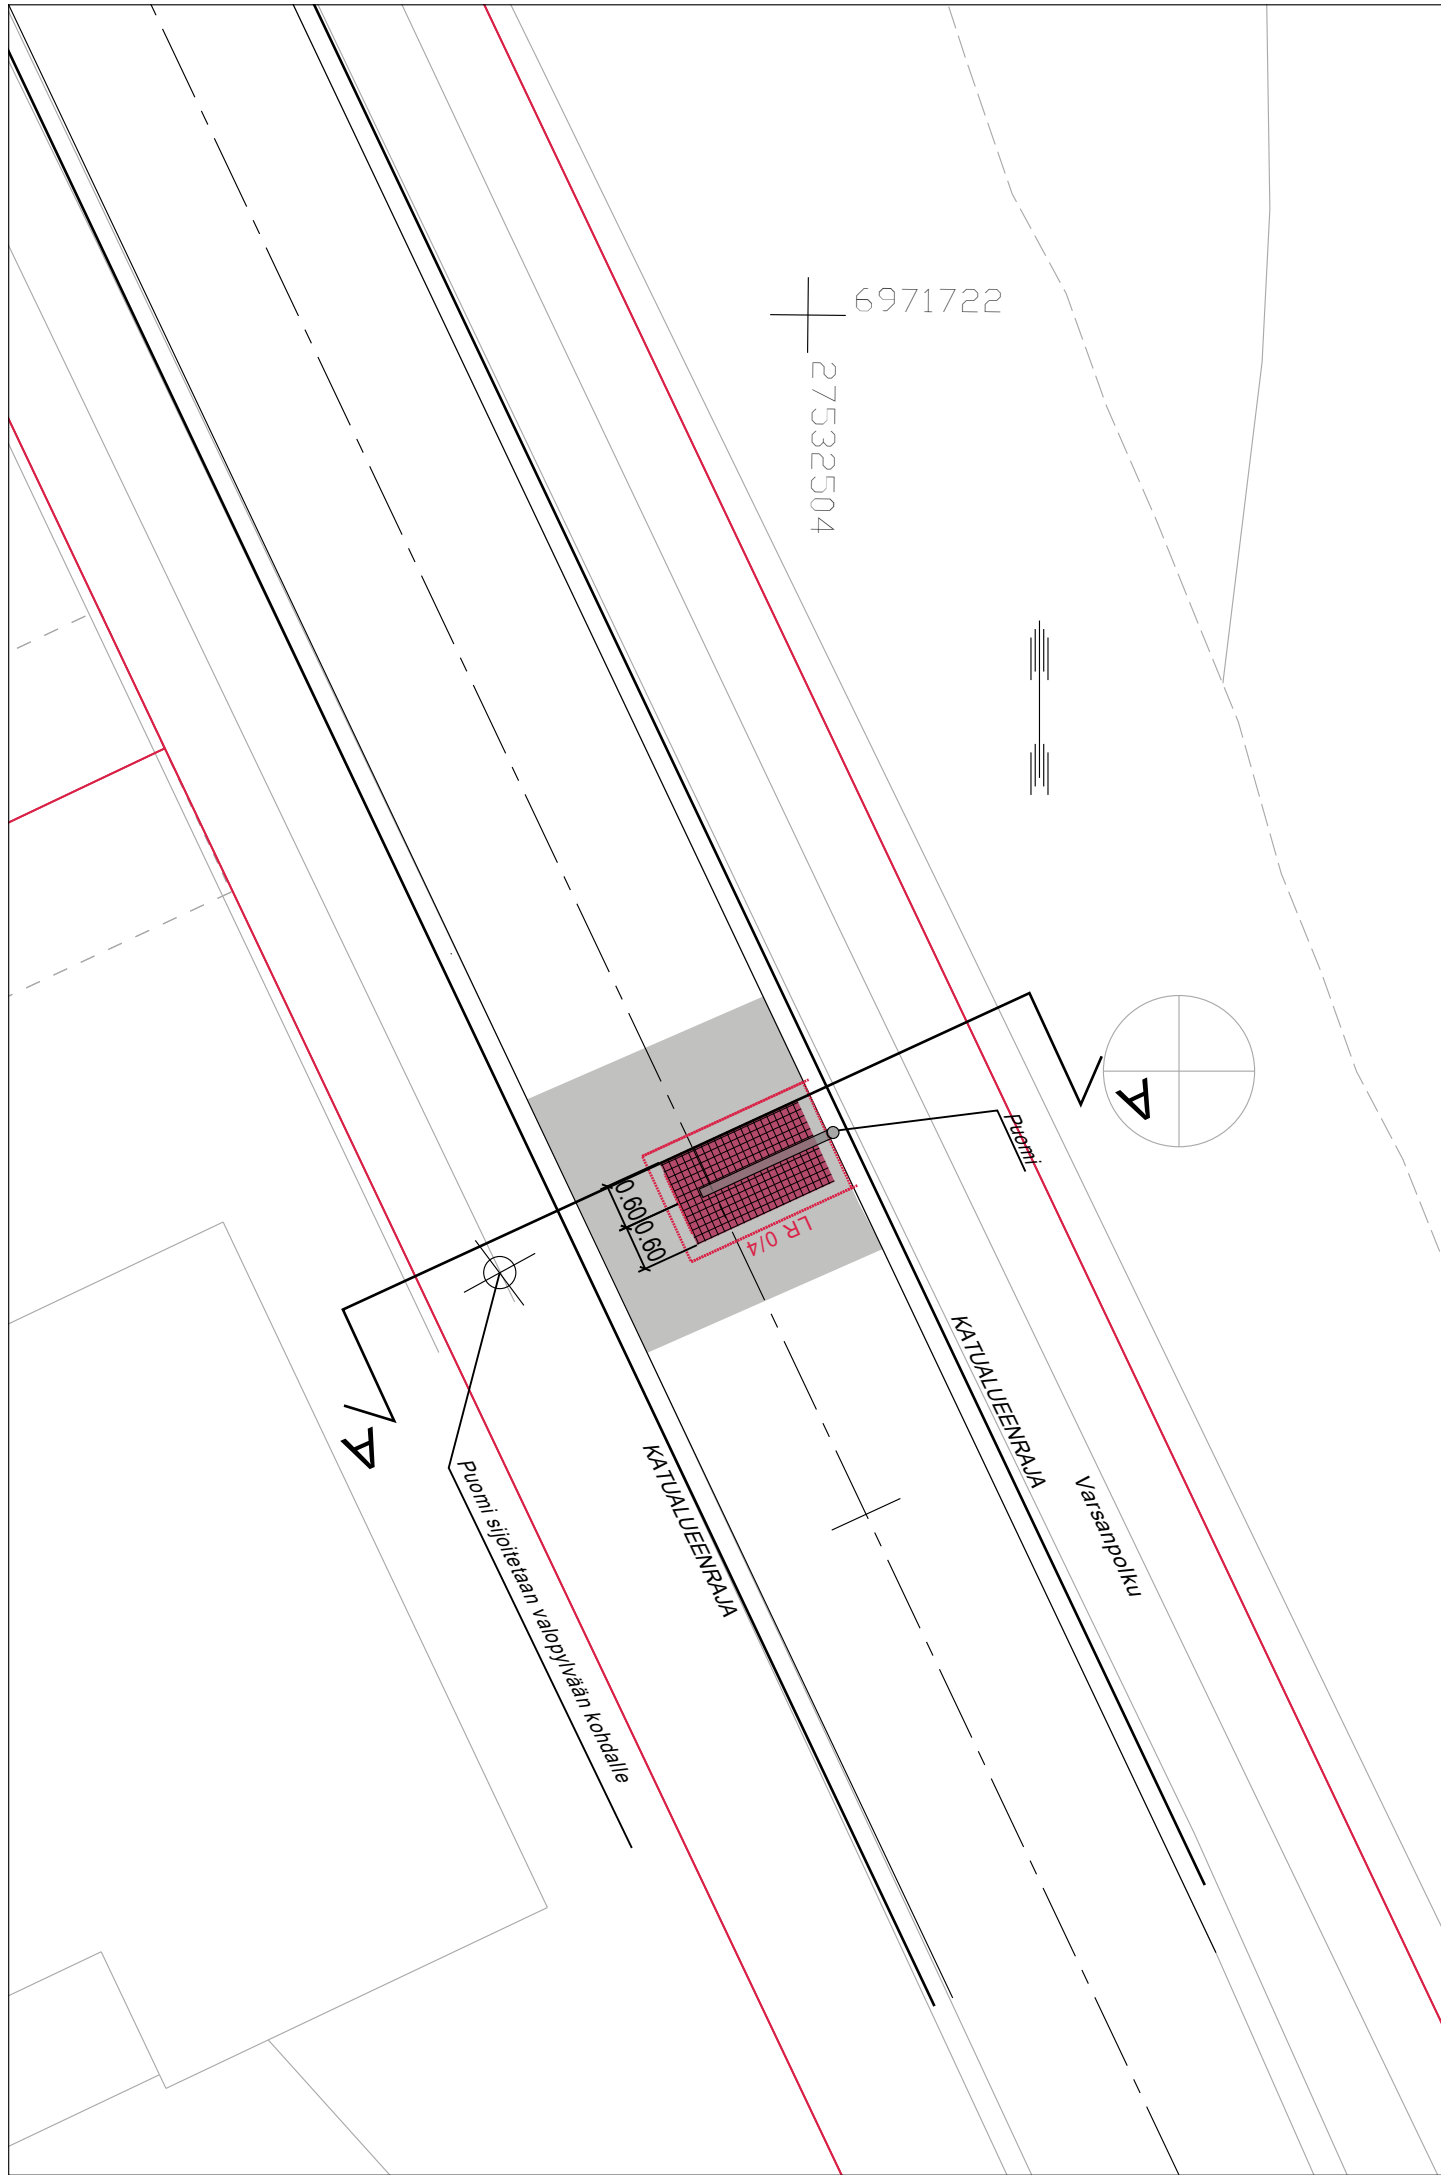

Tyypipoikkileikkaus

A - A

katualue

8.0

jk/pp

3.5

Kiveys

0.25-0.5

Puomi

2.0

Vapaa tila

1.50

Katualueenraja

Katualueenraja

Puomi*

Betonivaluasennus

0.025



KORKEUSJÄRJESTELMÄ N2000
KOORDINAATTIJÄRJESTELMÄ ETRS-GK27

C		
B		
A		
	MUUTOS/TÄYDENNYS	PÄIVÄYS
	NIMI	
Kohde	Piirustuksen sisältö	Mittakaava
JYNKKÄ 25	ASEMAPIIRUSTUS	1:100
VARSANPOLKU	POIKKILEIKKAUS	1:100
PUOMI	Piirustuslaji	KATUSUUNNITELMA
	Päiväys	Suunn. alue
	13.05.2025	242
	Hyv.	As.nro
	A.RÄSÄNEN	8041/2024
	Asemak. tark.	Projektinro
		0231
	Suunn./Tark.	Piir. nro
	J.SOLEHMAINEN	
	Piirt.	J.SOLEHMAINEN
KUOPIO		
KAUPUNKITEKNIIKAN PALVELUT, KUNNALLISTEKNINEN SUUNNITTELU		
PL 1097 (SUOKATU 42), 70111 KUOPIO		
(017)182 111, www.kuopio.fi		