



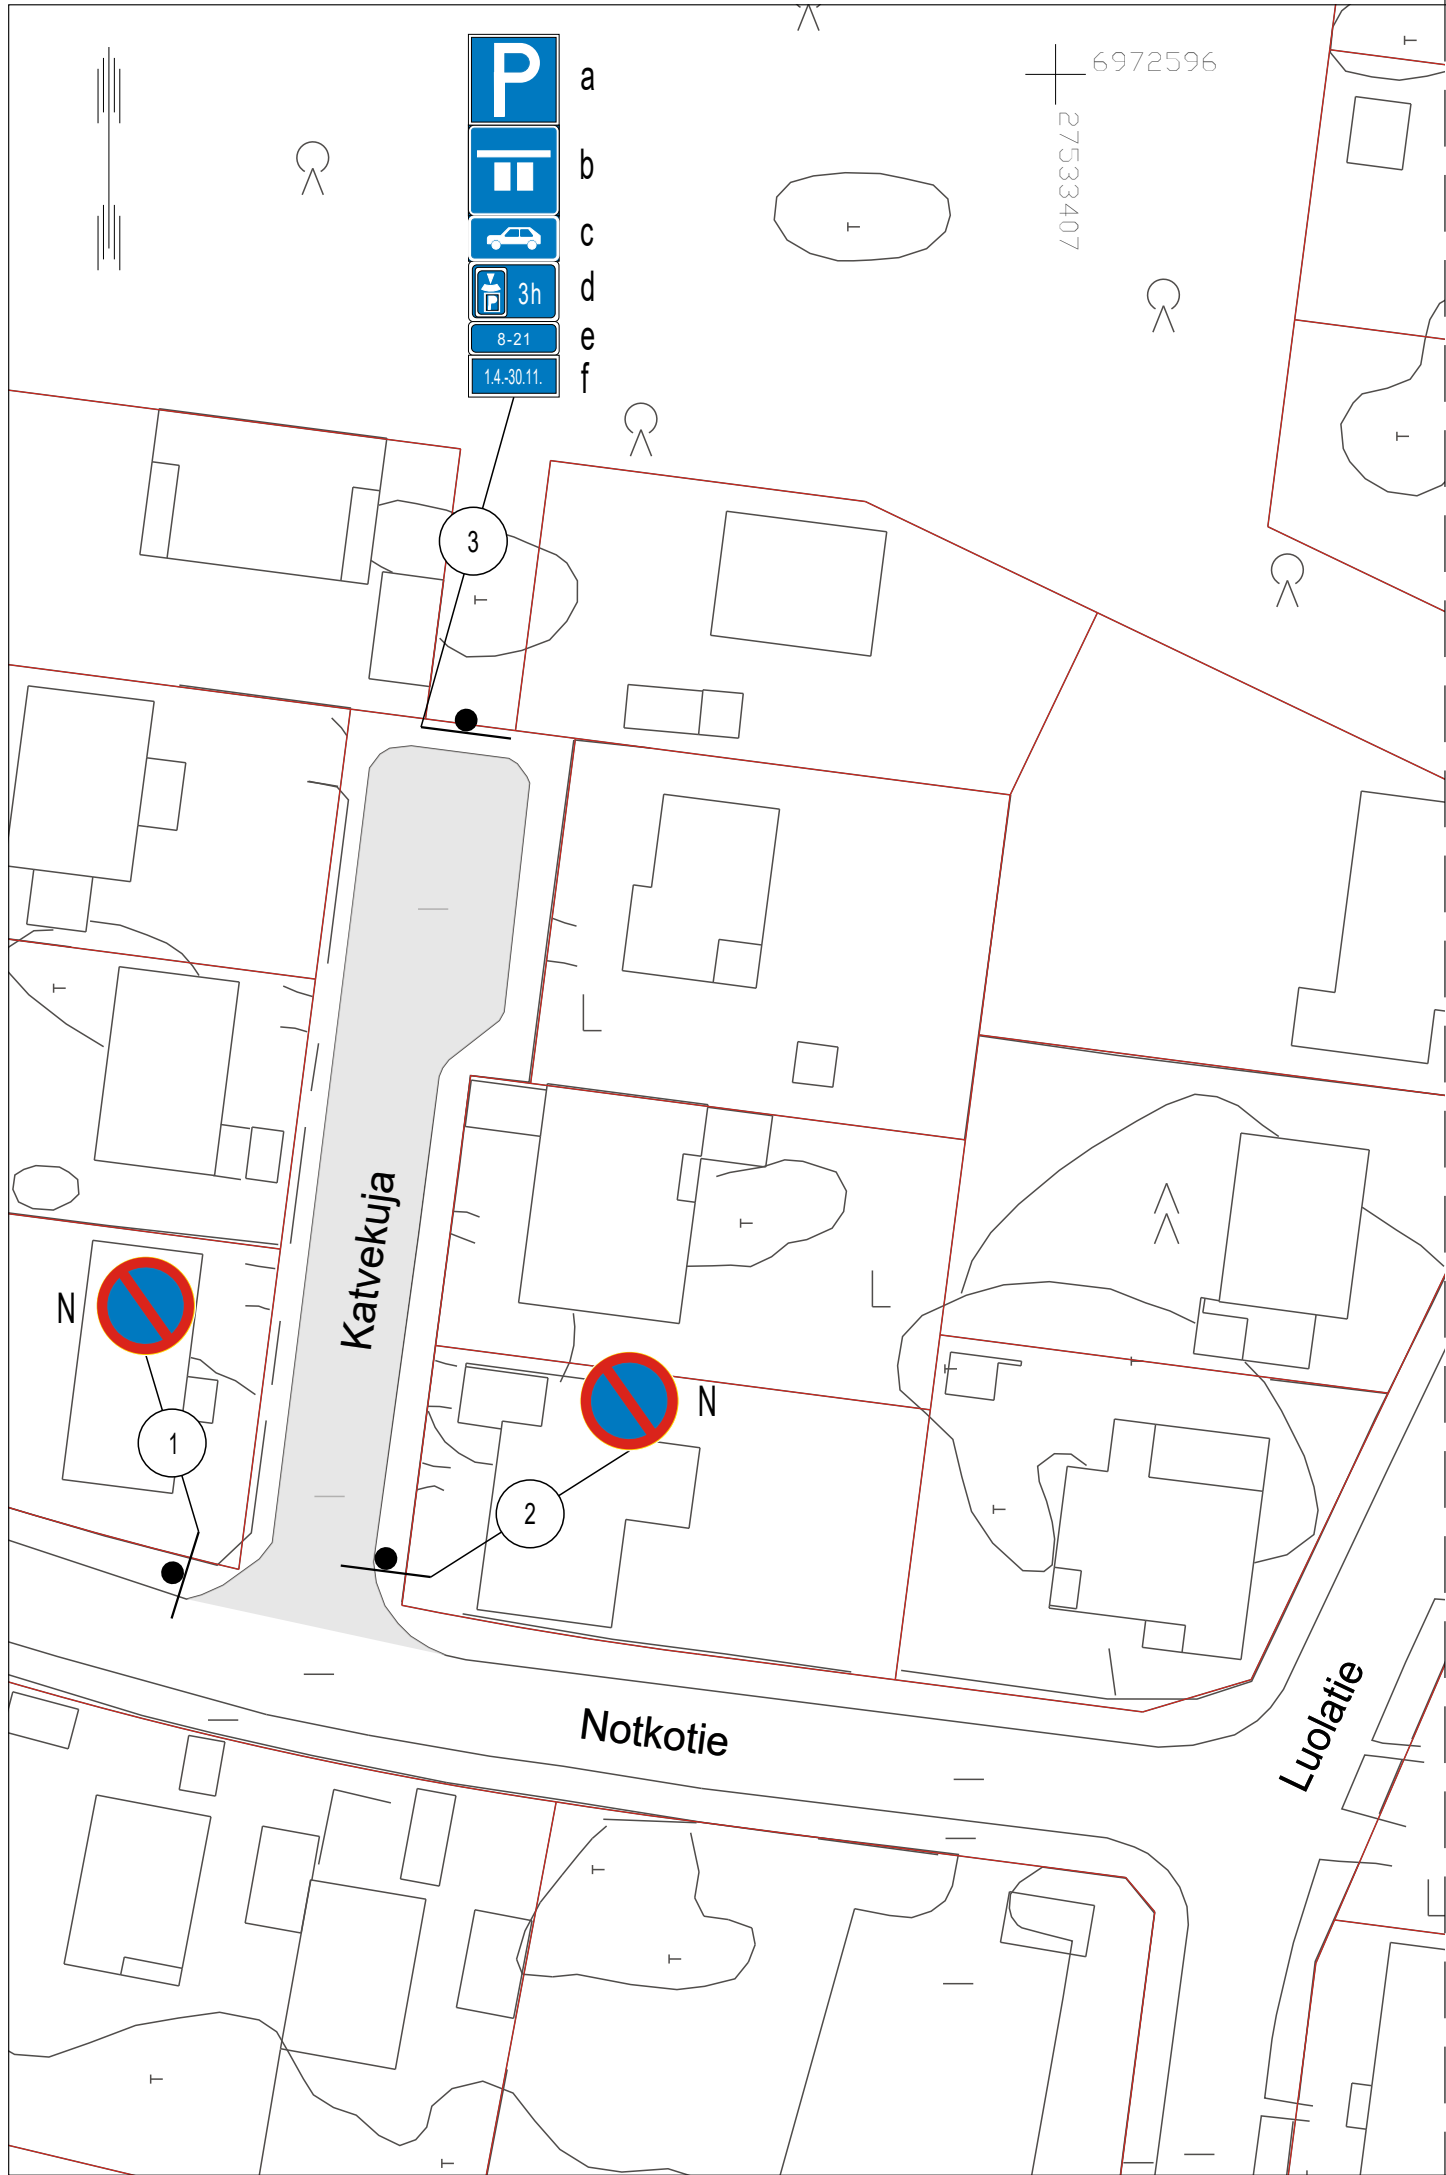

SUUNNITELMAN KAPPALEMÄÄRÄLUETTELO				
TUNNUS	KOKO	KPL	KALVOTYYPPI	LISÄTIETO
E2	400x400	1	R1	
E4.1_3	400x400	1	R1	
H12.1b	400x200	1	R1	
H17.1b	400x150	1	R1	"8-21"
H19.2	400x200	1	R1	"3h"
H24_2	?	1	R1	"1.4.-30.11."

SUUNNITELMAN LIIKENNEMERKKILUETTELO					
NRO	NIMI	TUNNUS	KOKO	KALVOTYYPPI	LISÄTIEDOT
1	Pysäköinti kielletty	C38	640		
2	Pysäköinti kielletty	C38	640		
3a	Pysäköintipaikka	E2	400x400	R1	Asetetaan
3b	Ajoneuvojen sijoitus pysäköintipaikalla	E4.1_3	400x400	R1	Asetetaan
3c	Henkilöauto	H12.1b	400x200	R1	Asetetaan
3d	Pysäköintiajan alk. osoittamisvelv. "3h"	H19.2	400x200	R1	Asetetaan
3e	Voimassaoloaika "8-21"	H17.1b	400x150	R1	Asetetaan
3f	Tekstillinen lisäkilpi "1.4.-30.11."	H24_2	?	R1	Asetetaan
N	Nykyinen liikennemerkki				

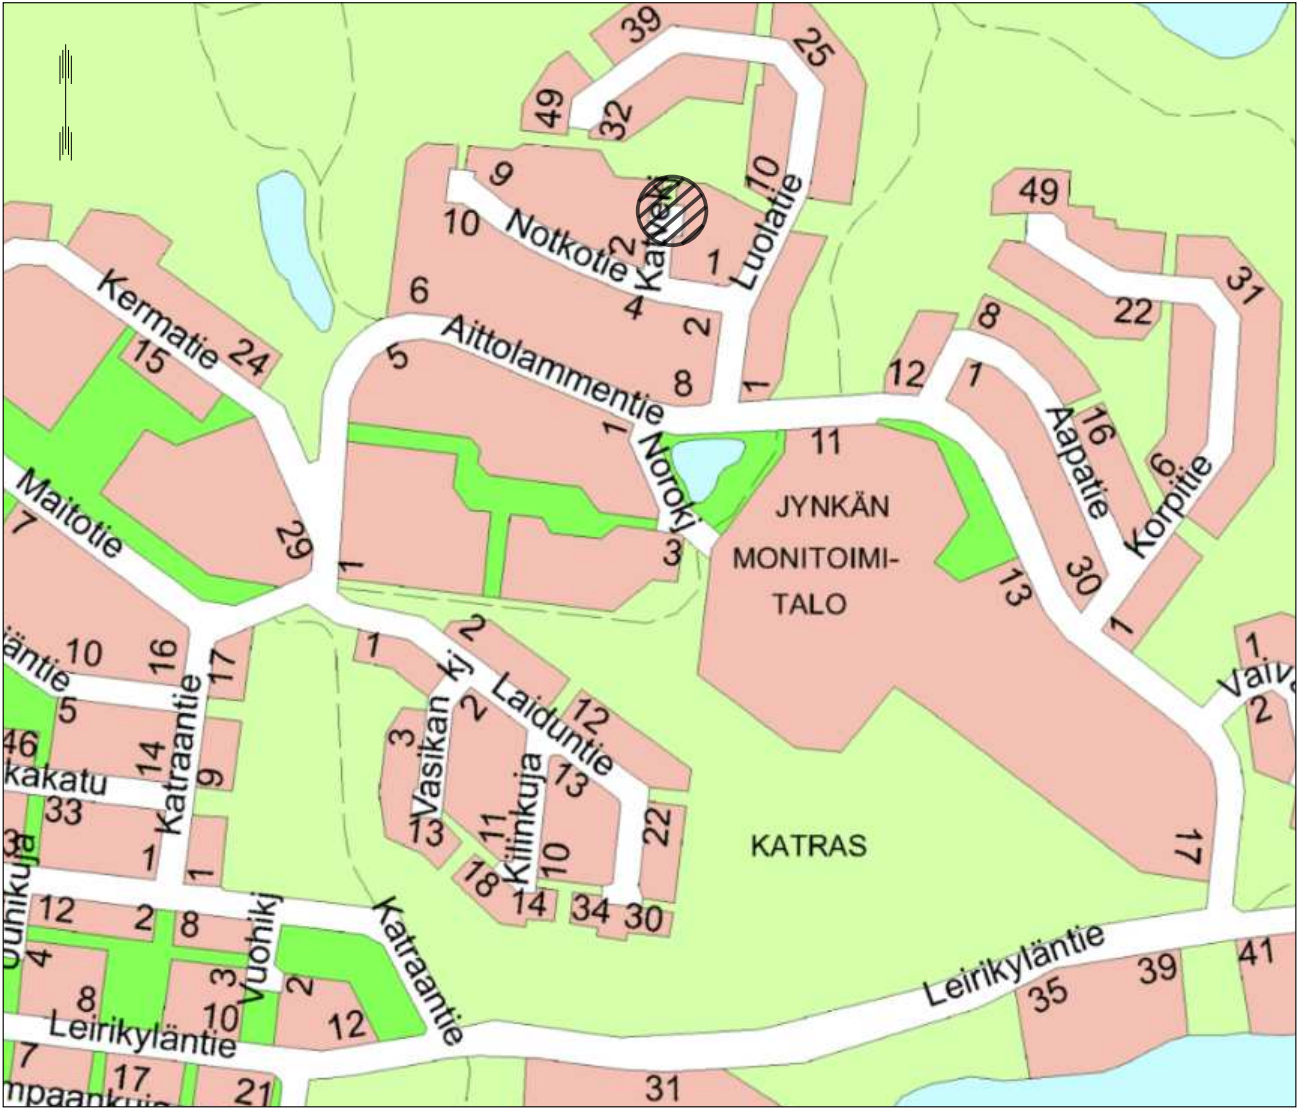

Suunnitelma-aineisto © Kuopion kaupunki 2025

KORKEUSJÄRJESTELMÄ N2000
KOORDINAATTIJÄRJESTELMÄ ETRS-GK27

Liite on allekirjoitettu koneellisesti Kuopion kaupungin asianhallintajärjestelmässä.
Allekirjoituksen oikeellisuuden voi todentaa kirjaamosta.

C		
B		
A		
	MUUTOS/TÄYDENNYS	PÄIVÄYS
Kohde	Piirustuksen sisältö	Mittakaava
JYNKKÄ 025	ASEMAPIIRUSTUS	1:500
KATVEKUJA		
PYSÄKÖINTI		
	Piirustuslaji	
	LIIKENNESUUNNITELMA	
	Päiväys	Suunn. alue
	16.06.2025	242
	Hyv.	As.nro
	A. RÄSÄNEN	5412/2025
	Asemak. tark.	Projektinro
	Suunn./Tark.	Piir. nro
	H. MYLLYNEN	
	Piirt.	T. VARTIA
KUOPIO		
KAUPUNKITEKNIIKAN PALVELUT, KUNNALLISTEKNINEN SUUNNITTELU		
PL 1097 (SUOKATU 42), 70111 KUOPIO		
(017)182 111, www.kuopio.fi		