



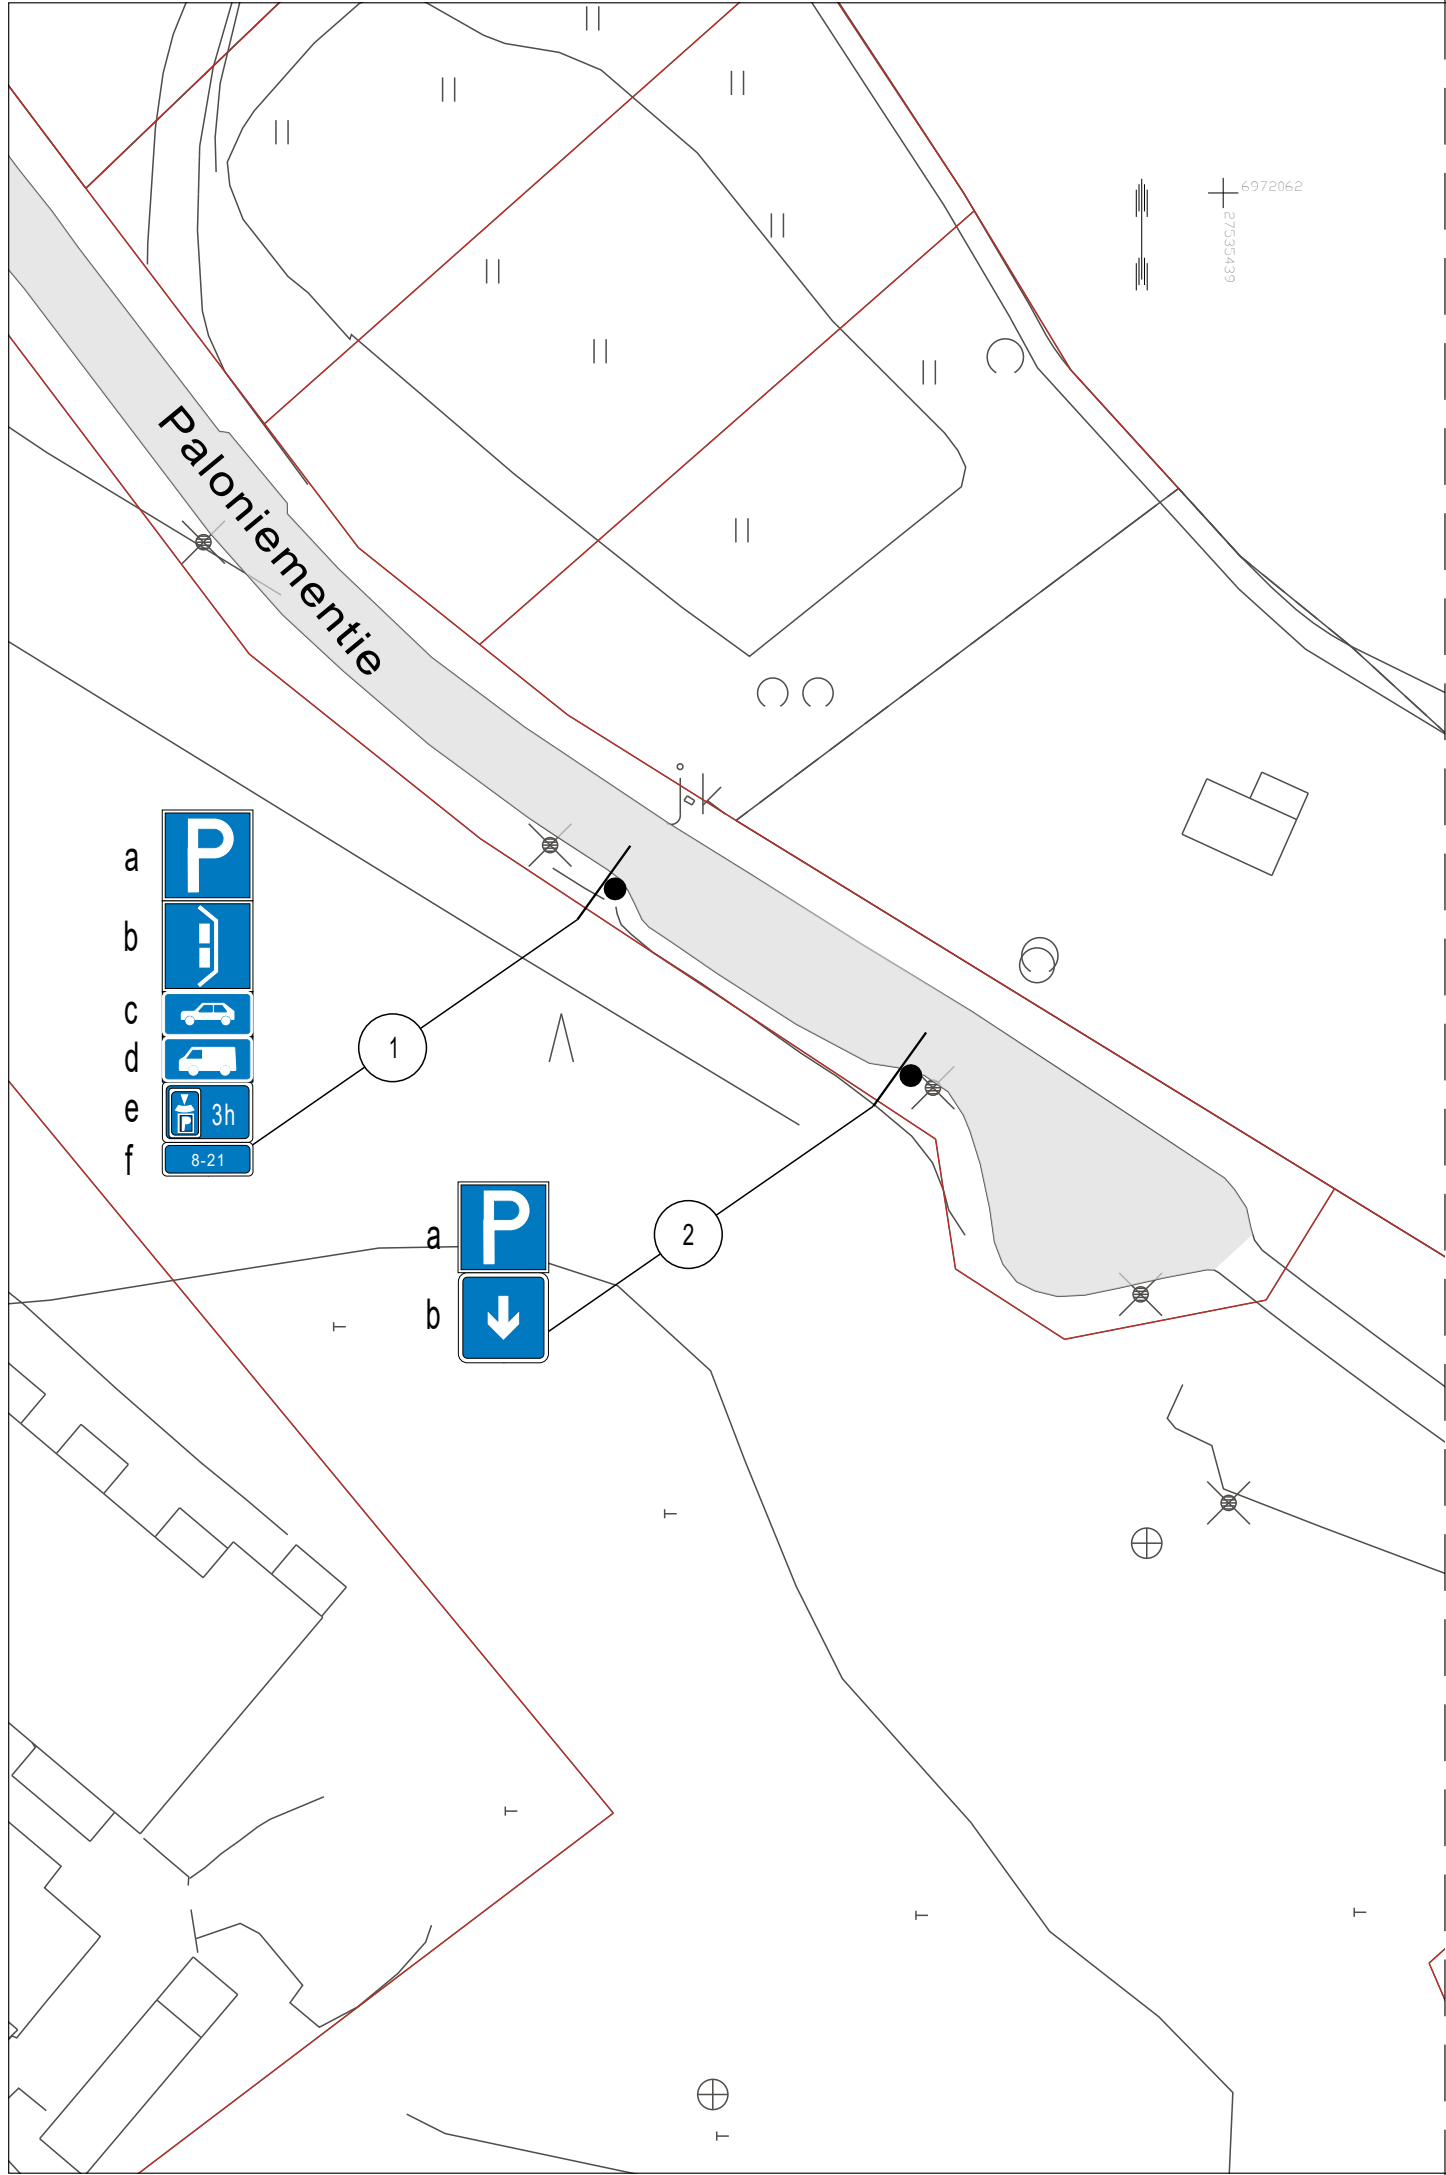

SUUNNITELMAN KAPPALEMÄÄRÄLUETTELO					
TUNNUS	KOKO	KPL	KALVOTYYPPI	LISÄTIETO	
E2	400x400	2	R1		
E4.4_sov	400x400	1	R1		
H11b	400x400	1	R1		
H12.1b	400x200	1	R1		
H12.4b	400x200	1	R1		
H17.1b	400x150	1	R1	"8-21"	
H19.2	400x250	1	R1	"3 h"	

SUUNNITELMAN LIIKENNEMERKKILUETTELO					
NRO	NIMI	TUNNUS	KOKO	KALVOTYYPPI	LISÄTIEDOT
1a	Pysäköintipaikka	E2	400x400	R1	Asetetaan
1b	Ajoneuvojen sijoitus pysäköintipaikalla	E4.4_sov	400x400	R1	Asetetaan
1c	Henkilöauto	H12.1b	400x200	R1	Asetetaan
1d	Pakettiauto	H12.4b	400x200	R1	Asetetaan
1e	Pysäköintiajan alk. osoittamisvelv. "3h"	H19.2	400x200	R1	Asetetaan
1f	Voimassaoloaika "8-21"	H17.1b	400x150	R1	Asetetaan
2a	Pysäköintipaikka	E2	400x400	R1	Asetetaan
2b	Vaikutusalue päättyy	H11b	400x400	R1	Asetetaan

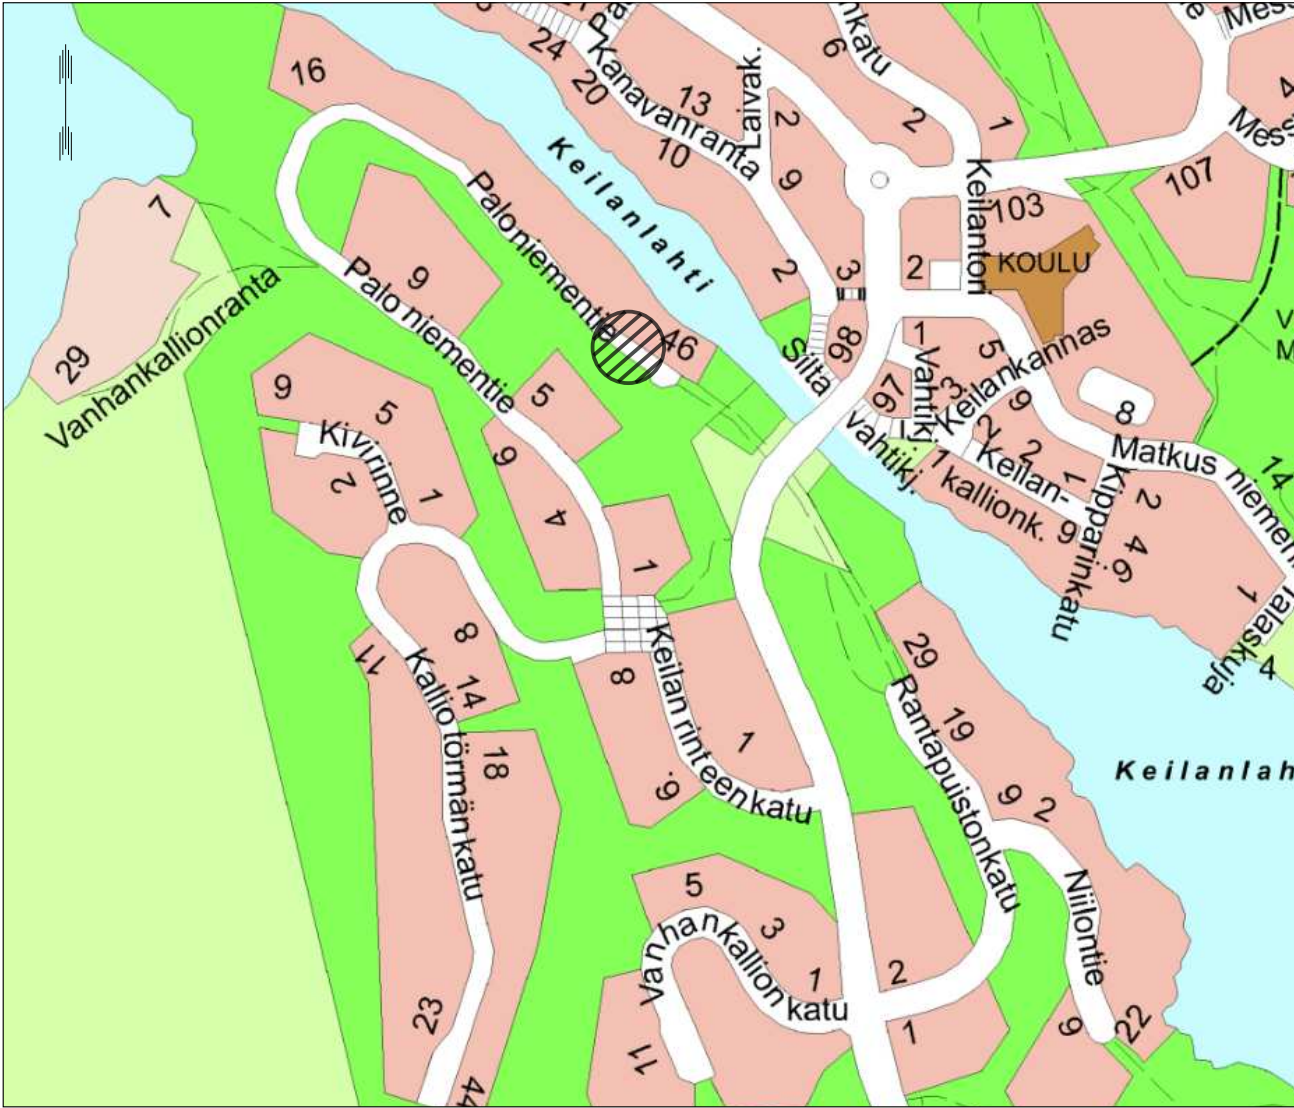

Suunnitelma-aineisto © Kuopion kaupunki 2025

KORKEUSJÄRJESTELMÄ N2000
KOORDINAATTIJÄRJESTELMÄ ETRS-GK27

Liite on allekirjoitettu koneellisesti Kuopion kaupungin asianhallintajärjestelmässä.
Allekirjoituksen oikeellisuuden voi todentaa kirjaamosta.

C			
B			
A			
	MUUTOS/TÄYDENNYS	PÄIVÄYS	NIMI
Kohde	Piirustuksen sisältö		Mittakaava
	RAUTANIEMI 037		ASEMAPIIRUSTUS
	PALONIEMENTIE		1:500
KUOPIO	Piirustustyyppi		
	LIIKENNESUUNNITELMA		
KAUPUNKITEKNIKAN PALVELUT, KUNNALLISTEKNINEN SUUNNITTELU PL 1097 (SUOKATU 42), 70111 KUOPIO (017)182 111, www.kuopio.fi	Päiväys	24.06.2025	Suunn. alue 255
	Hyv.	A. RÄSÄNEN	As.nro 5482/2025
	Asemak. tark.		Projektinro
	Suunn./Tark.	H. MYLLYNEN	Piir. nro
	Piirt.	T. VARTIA	