


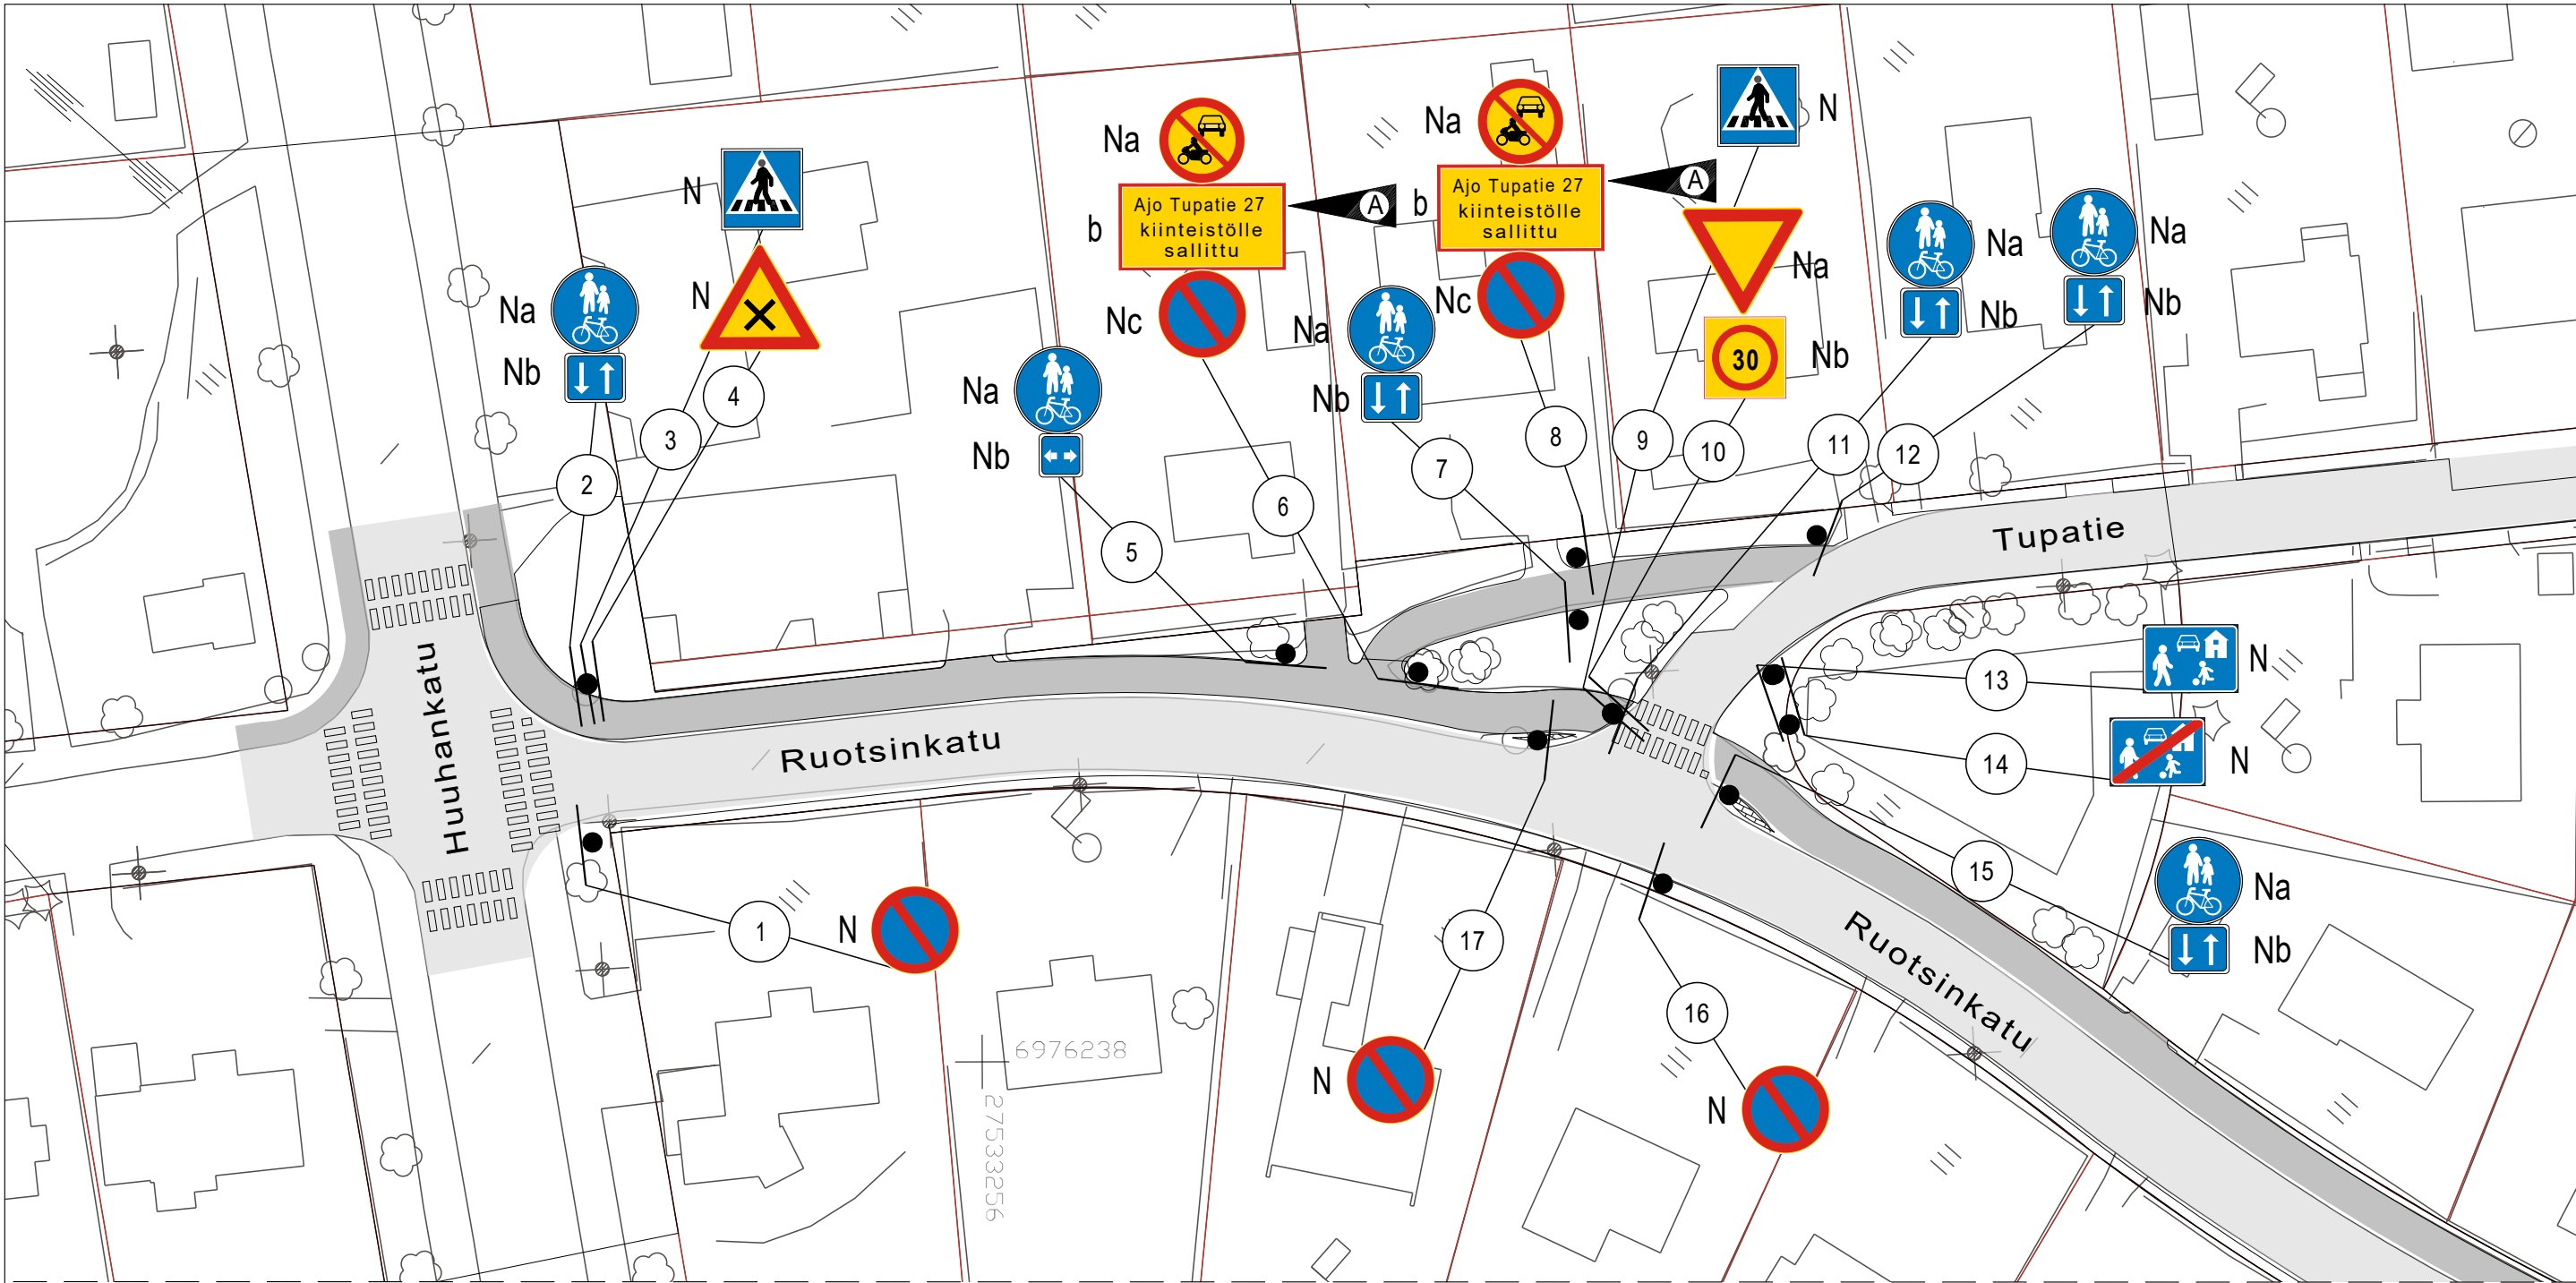

SUUNNITELMAN KAPPALEMÄÄRÄLUETTELO				
TUNNUS	KOKO	KPL	KALVOTYYPPI	LISÄTIETO
H24	?	2	R1	"Ajo Tupatie 27 kiinteistölle sallittu"
SUUNNITELMAN LIIKENNEMERKILUETTELO				
NRO	NIMI	TUNNUS	KOKO	KALVOTYYPPI LISÄTIEDOT
1	Pysäköinti kielletty	C38	400	
2a	Yhdistetty pyörätie ja jalkakäytävä Kaksisuuntainen pyörätie	D6	640	
2b		H23.2	400x300	
3	Suojatie	E1	400x400	
4	Tienristeys	A21	900	
5a	Yhdistetty pyörätie ja jalkakäytävä Vaikutusalue molempiin suuntiin	D6	640	
5b		H9.1	400x400	
6a	Moottorikäytt. ajoneuvolla ajo kielletty Tekstillinen lisäkilpi "Ajo Tupatie 27 kiinteistölle sallittu"	C2	640	R1 Asetetaan
6b		H24	?	
6c		C38	400	
7a	Yhdistetty pyörätie ja jalkakäytävä Kaksisuuntainen pyörätie	D6	640	
7b		H23.2	400x300	
8a	Moottorikäytt. ajoneuvolla ajo kielletty Tekstillinen lisäkilpi "Ajo Tupatie 27 kiinteistölle sallittu"	C2	640	R1 Asetetaan
8b		H24	?	
8c		C38	400	

9	Suojatie	E1	400x400
10a	Väistämisvelvollisuus risteyksessä Nopeusrajoitusalue "30"	B5	900
10b		C34	600x600
11a	Yhdistetty pyörätie ja jalkakäytävä Kaksisuuntainen pyörätie	D6	640
11b		H23.2	400x300
12a	Yhdistetty pyörätie ja jalkakäytävä Kaksisuuntainen pyörätie	D6	640
12b		H23.2	400x300
13	Pihakatu	E24	700x500
14	Pihakatu päättyy	E25	700x500
15a	Yhdistetty pyörätie ja jalkakäytävä Kaksisuuntainen pyörätie	D6	640
15b		H23.2	400x300
16	Pysäköinti kielletty	C38	640
17	Pysäköinti kielletty	C38	640
N	Nykyinen liikennemerkki		



Suunnitelma-aineisto © Kuopion kaupunki 2025

KORKEUSJÄRJESTELMÄ N2000
KOORDINAATTIJÄRJESTELMÄ ETRS-GK27

Liite on allekirjoitettu koneellisesti Kuopion kaupungin asianhallintajärjestelmässä.
Allekirjoituksen oikeellisuuden voi todentaa kirjaamosta.

C		
B		
A	OSOITENUMERON KORJAUS.	23.6.2025 Hanna Myllynen
	MUUTOS/TÄYDENNYYS	PÄIVÄYS NIMI
Kohde		Piirustuksen sisältö Mittakaava
NIIRALA 007		ASEMAPIIRUSTUS 1:500
RUOTSINKATU-TUPATIE		
TUPATIE 27 KIINTEISTÖLLE AJO SALLITTU		
Piirustustyyppi		LIIKENNESUUNNITELMA
Päiväys	03.02.2025	Suunn. alue 102
Hyv.	A. RÄSÄNEN	As.nro 1369/2025
Asemak.tark.		Projektinro
Suunn./Tark.	H. MYLLYNEN	Piir. nro
Piirt.	T. VARTIA	

KUOPIO

KAUPUNKITEKNIIKAN PALVELUT, KUNNALLISTEKNINEN SUUNNITTELU
PL 1097 (SUOKATU 42), 70111 KUOPIO
(017)182 111, www.kuopio.fi