


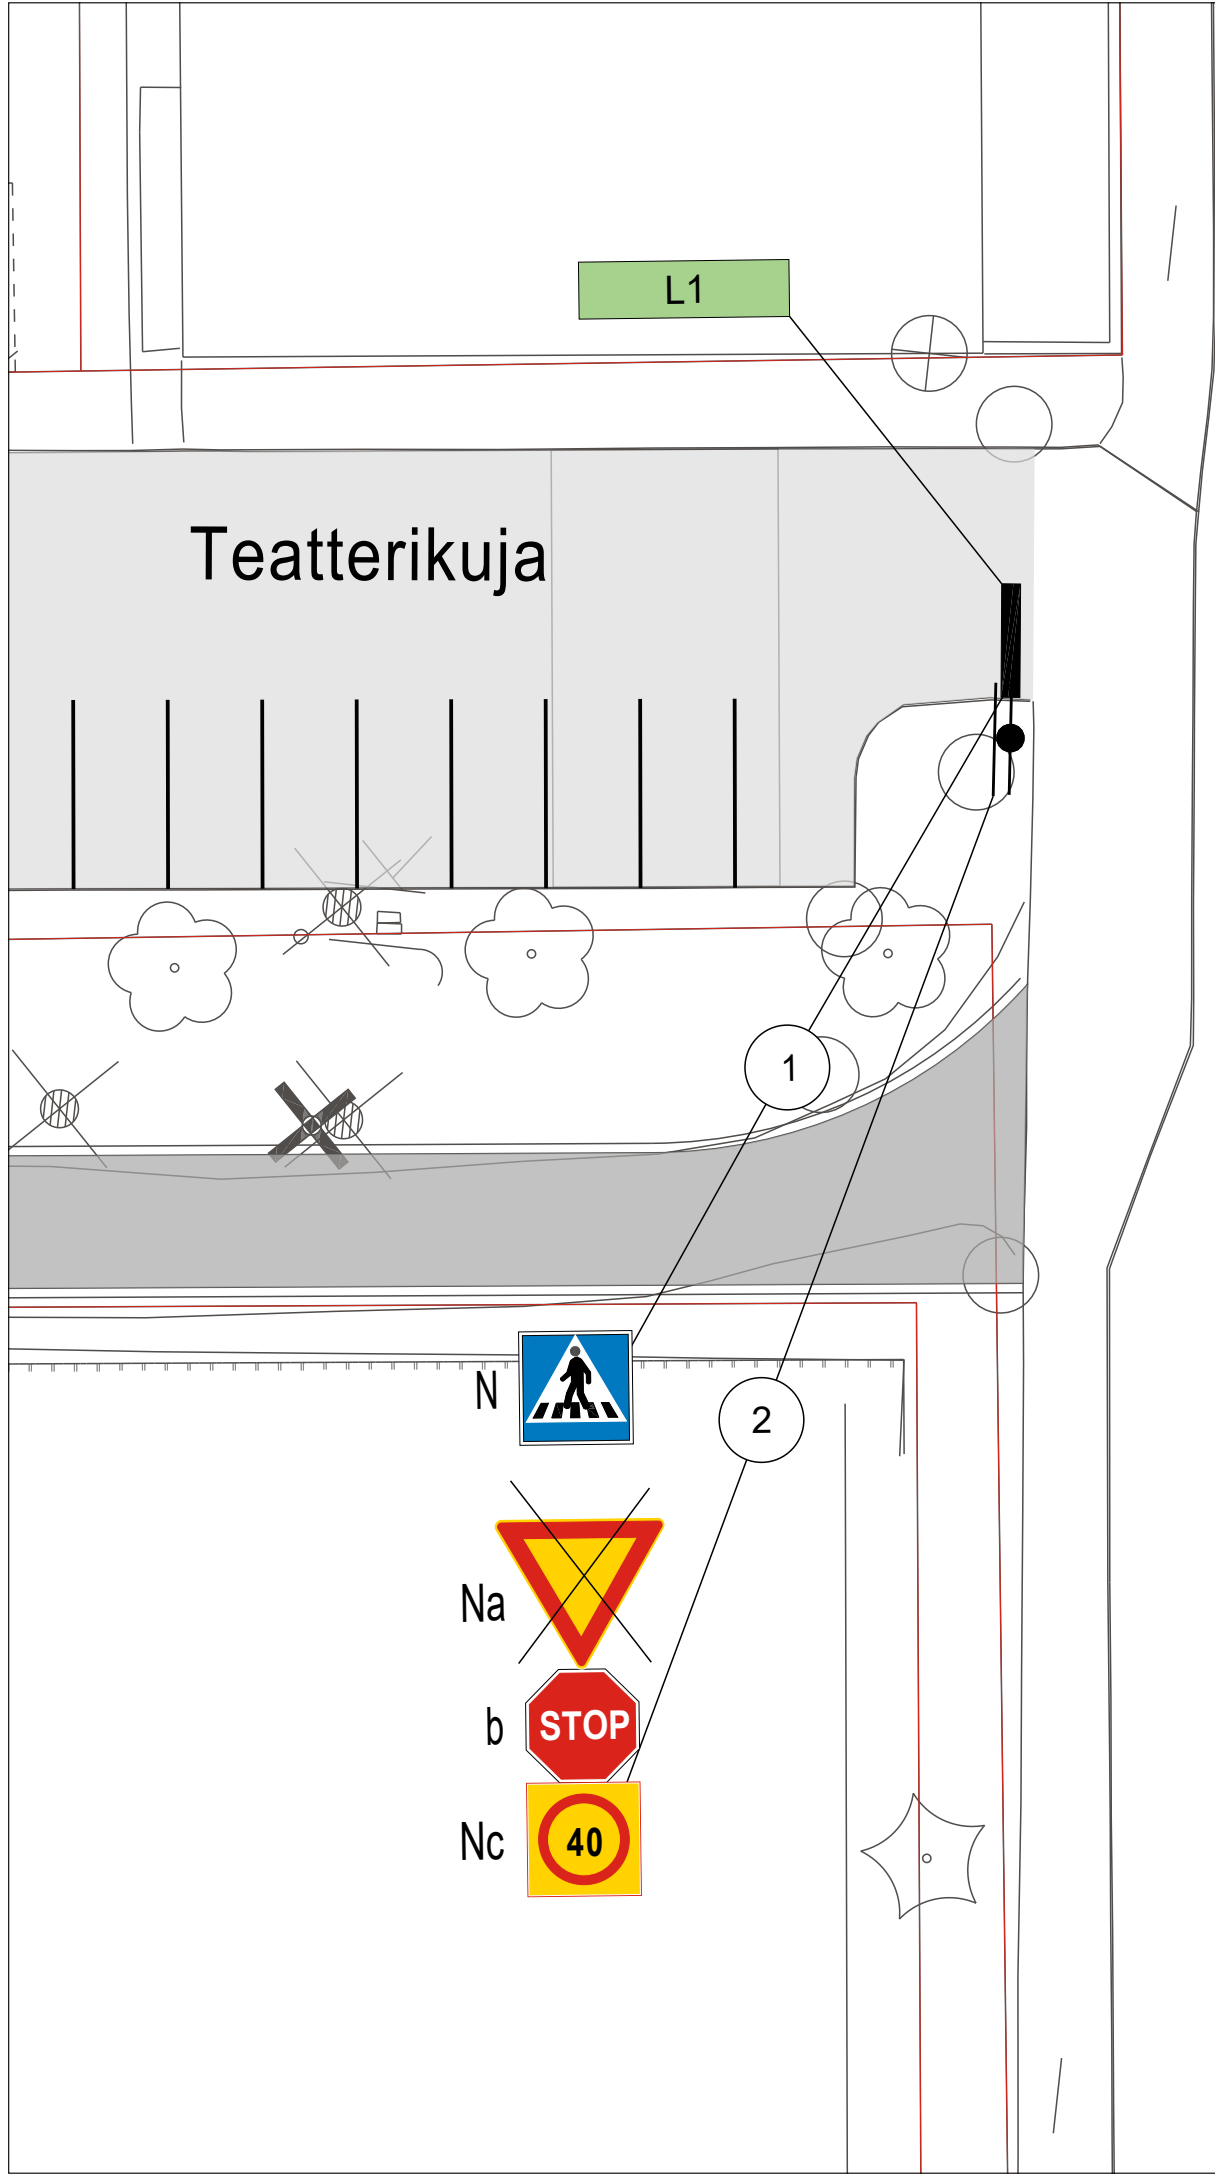


Valkeisenkatu

| SUUNNITELMAN TIEMERKINNÄT |               |        |        |      |         |                                | HUOM! |
|---------------------------|---------------|--------|--------|------|---------|--------------------------------|-------|
| TUNNUS                    | NIMI          | VÄRI   | PITUUS | VÄLI | LEVEYS  | MERKINTÄ                       |       |
| L1                        | Pysäytysviiva | Valkea | -      | -    | 0,3-0,5 | Kestomerkintä upotettuna (7+2) |       |

| SUUNNITELMAN KAPPALEMÄÄRÄLUETTELO |      |     |            |           |
|-----------------------------------|------|-----|------------|-----------|
| TUNNUS                            | KOKO | KPL | KALVOTYYPI | LISÄTIETO |
| B6                                | 600  | 1   | R2         |           |

| SUUNNITELMAN LIIKENNEMERKKILUETTELO |                                    |        |         |            |            |
|-------------------------------------|------------------------------------|--------|---------|------------|------------|
| NRO                                 | NIMI                               | TUNNUS | KOKO    | KALVOTYYPI | LISÄTIEDOT |
| 1                                   | Suojatie                           | E1     | 400x400 |            |            |
| 2a                                  | Väistämisvelvollisuus risteyksessä | B5     | 900     |            | Poistetaan |
| 2b                                  | Pakollinen pysäyttäminen           | B6     | 600     | R2         | Asetetaan  |
| 2c                                  | Nopeusrajoitusalue "40"            | C34    | 600x600 |            |            |

N    Nykyinen liikennemerkki

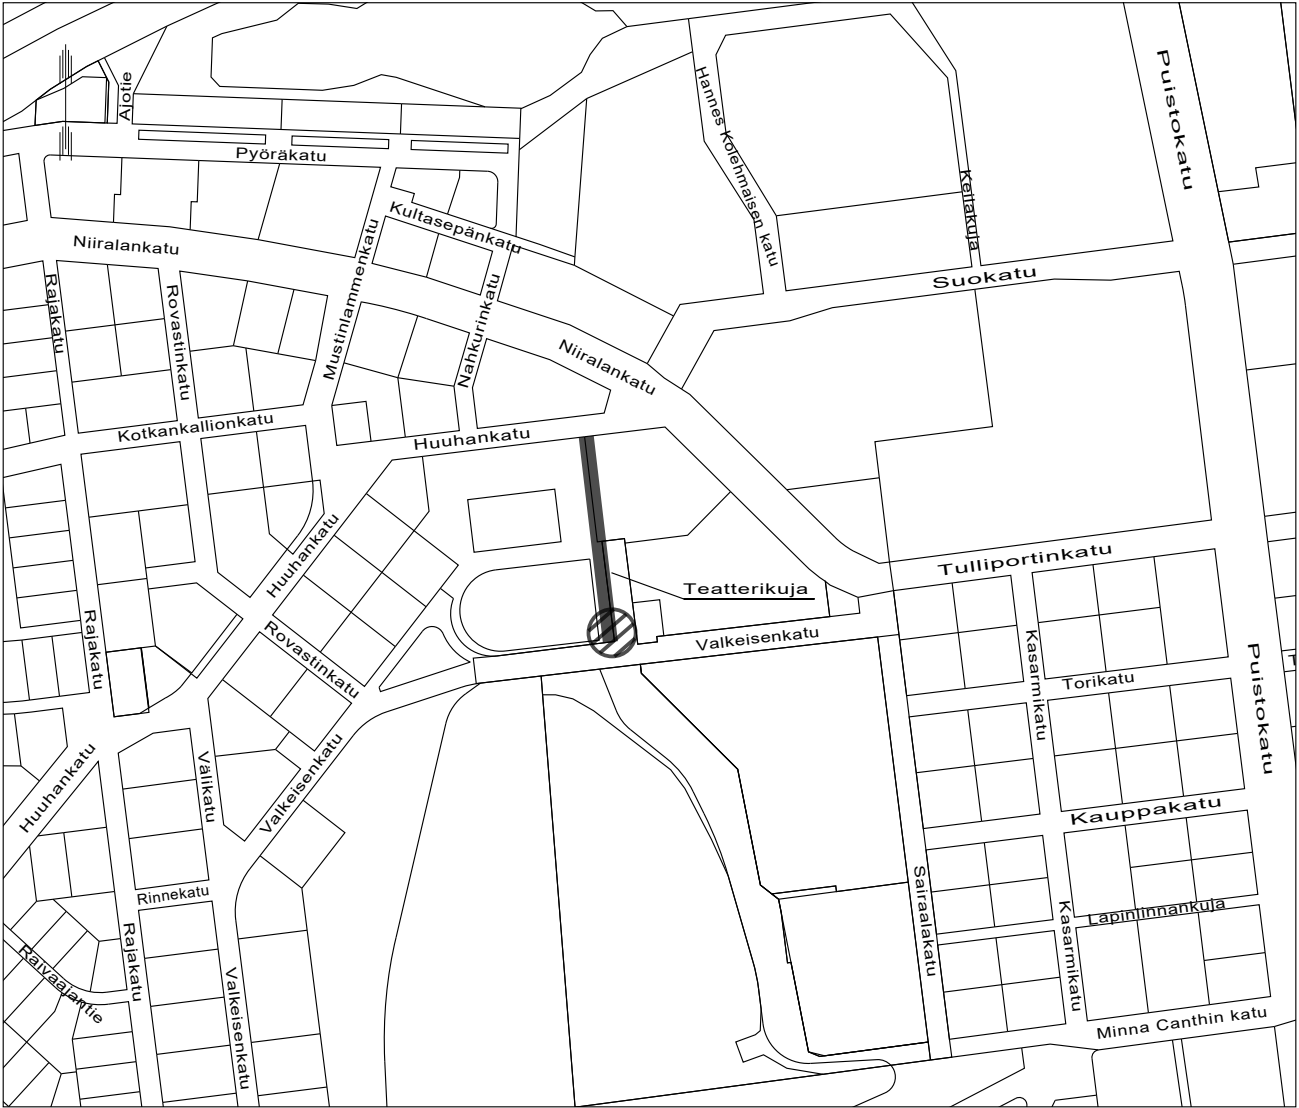

Suunnitelma-aineisto © Kuopion kaupunki 2022

KORKEUSJÄRJESTELMÄ N2000  
KOORDINAATTIJÄRJESTELMÄ ETRS-GK27

Liite on allekirjoitettu koneellisesti Kuopion kaupungin asianhallintajärjestelmässä.  
Allekirjoituksen oikeellisuuden voi todentaa kirjaamosta.

|   |  |                                            |      |                         |
|---|--|--------------------------------------------|------|-------------------------|
| C   |  |                                            |      |                         |
| B   |  |                                            |      |                         |
| A   |  |                                            |      |                         |
| MUUTOS/TÄYDENNYS   |  | PÄIVÄYS                                    | NIMI |                         |
| Kohde<br><br>NIIRALA 7<br><br>TEATTERIKUJA<br><br>STOP-LIIKENNEMERKKI JA PYSÄYTYSVIIVA                                                                |  | Piirustuksen sisältö<br><br>ASEMAPIIRUSTUS |      | Mittakaava<br><br>1:200 |
|   |  | Piirustustaji<br><br>LIIKENNESUUNNITELMA   |      |                         |
|   |  |                                            |      |                         |
| KUOPIO<br><br>KAUPUNKISUUNNITTELUPALVELUT, KUNNALLISTEKNINEN SUUNNITTELU<br><br>PL 1097 (SUOKATU 42), 70111 KUOPIO<br><br>(017)182 111, www.kuopio.fi |  | Päiväys<br><br>19.06.2025                  |      | Suunn. alue<br><br>102  |
|   |  | Hyv.<br><br>A. RÄSÄNEN                     |      | As.nro<br><br>5501/2025 |
|   |  | Asemak. tark.                              |      | Projektinro             |
|   |  | Suunn./Tark.<br><br>H. MYLLYNEN            |      | Piir. nro               |
|   |  | Piirt.<br><br>T. VARTIA                    |      |                         |