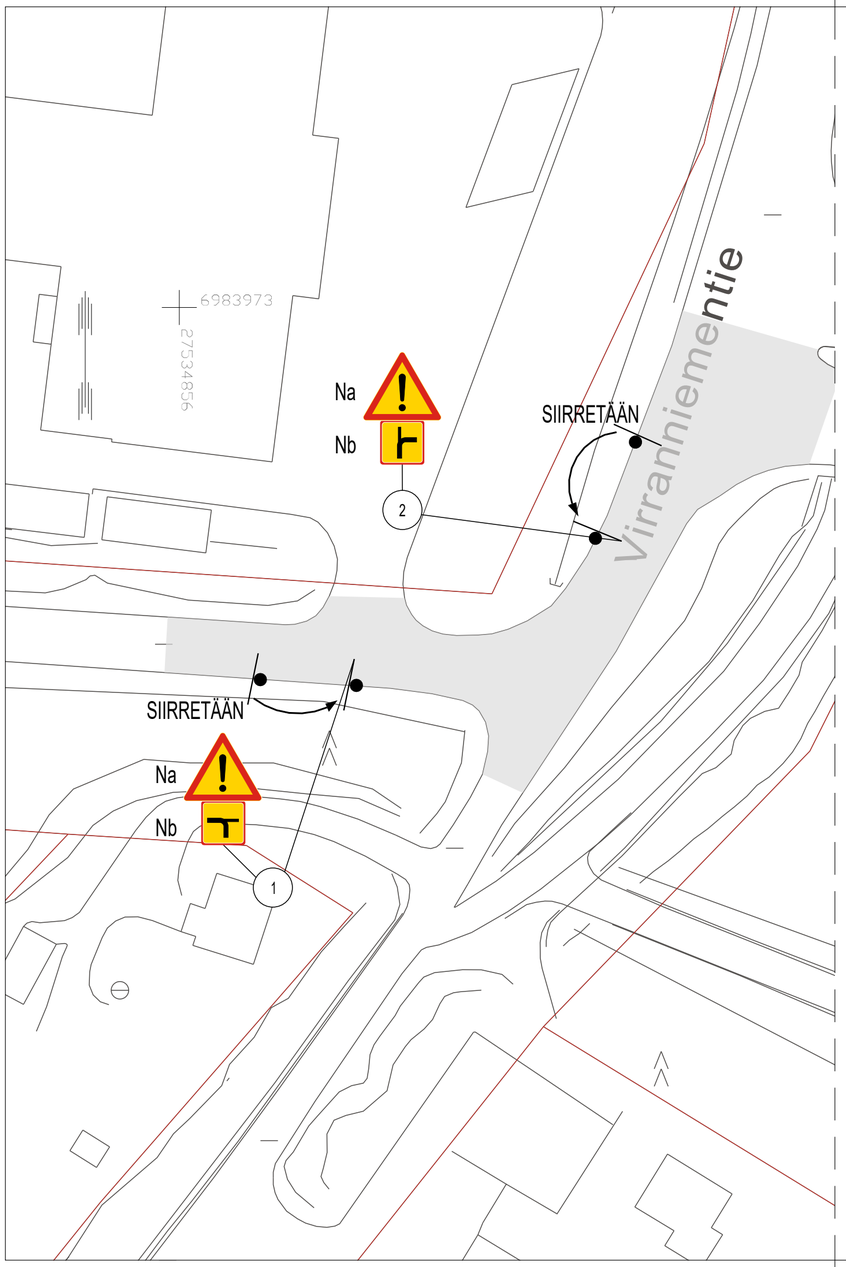

SUUNNITELMAN LIIKENNEMERKKILUETTELO

NRO	NIMI	TUNNUS	KOKO	KALVOTYYPPI	LISÄTIEDOT
1a	Muu vaara	A33	900		Siirretty sijoitetaan
1b	Etuajo-oikeutetun liikenteen suunta	H22.2_3	500x500		Siirretty sijoitetaan
2a	Muu vaara	A33	900		Siirretty sijoitetaan
2b	Etuajo-oikeutetun liikenteen suunta	H22.2_3	500x500		Siirretty sijoitetaan

N	Nykyinen liikennemerkki
X	Nykyinen liikennemerkki poistetaan
↶	Nykyinen liikennemerkki siirretään

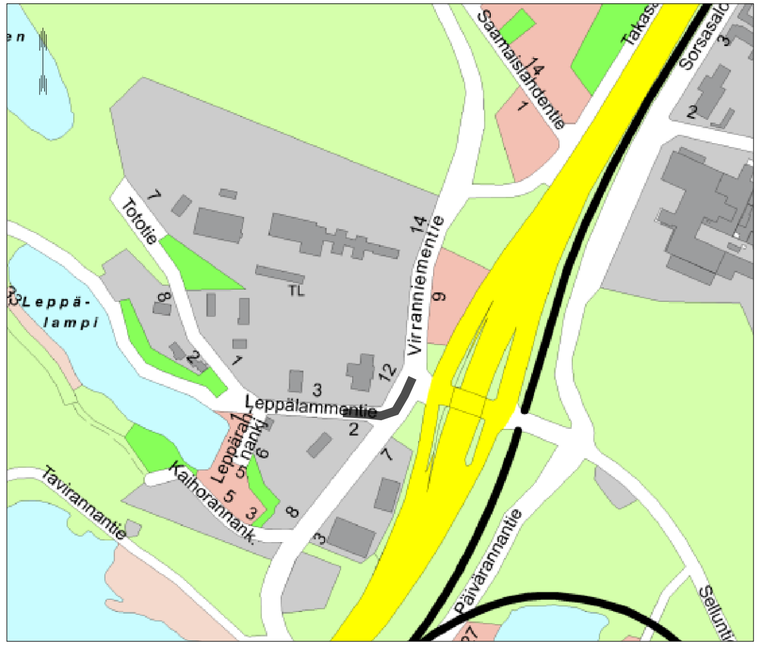

Suunnitelma-aineisto © Kuopion kaupunki 2024

KORKEUSJÄRJESTELMÄ N2000
KOORDINAATTIJÄRJESTELMÄ ETRS-GK27

Liite on allekirjoitettu koneellisesti Kuopion kaupungin asianhallintajärjestelmässä.
Allekirjoituksen oikeellisuuden voi todentaa kirjaamosta.

	MUUTOS/TÄYDENNYS	PÄIVÄYS	NIMI
C			
B			
A			

Kohde
SORSASALO 22
VIRRANNIEMENTIE
SELLUNTIE-LEPPÄLAMMENTIE
LIIKENNEMERKKIEN SIIRTO

Piirustuksen sisältö: *ASEMAPIIRUSTUS*
Mittakaava: *1:500*
Piirustuslaji: *LIIKENNE*

KUOPIO
KAUPUNKITEKNIIKAN PALVELUT, KUNNALLISTEKNINEN SUUNNITTELU
PL 1097 (SUOKATU 42), 70111 KUOPIO
(017)182 111, www.kuopio.fi

Päiväys	*14.07.2025*	Suunn. alue	*170*
Hyv.	*A.RÄSÄNEN*	As.nro	*5829/2025*
Asemak. tark.		Projektinro	
Suunn./Tark.	*P.LUNDELIN*	Piir. nro	
Piirt.	*P.LUNDELIN*		