



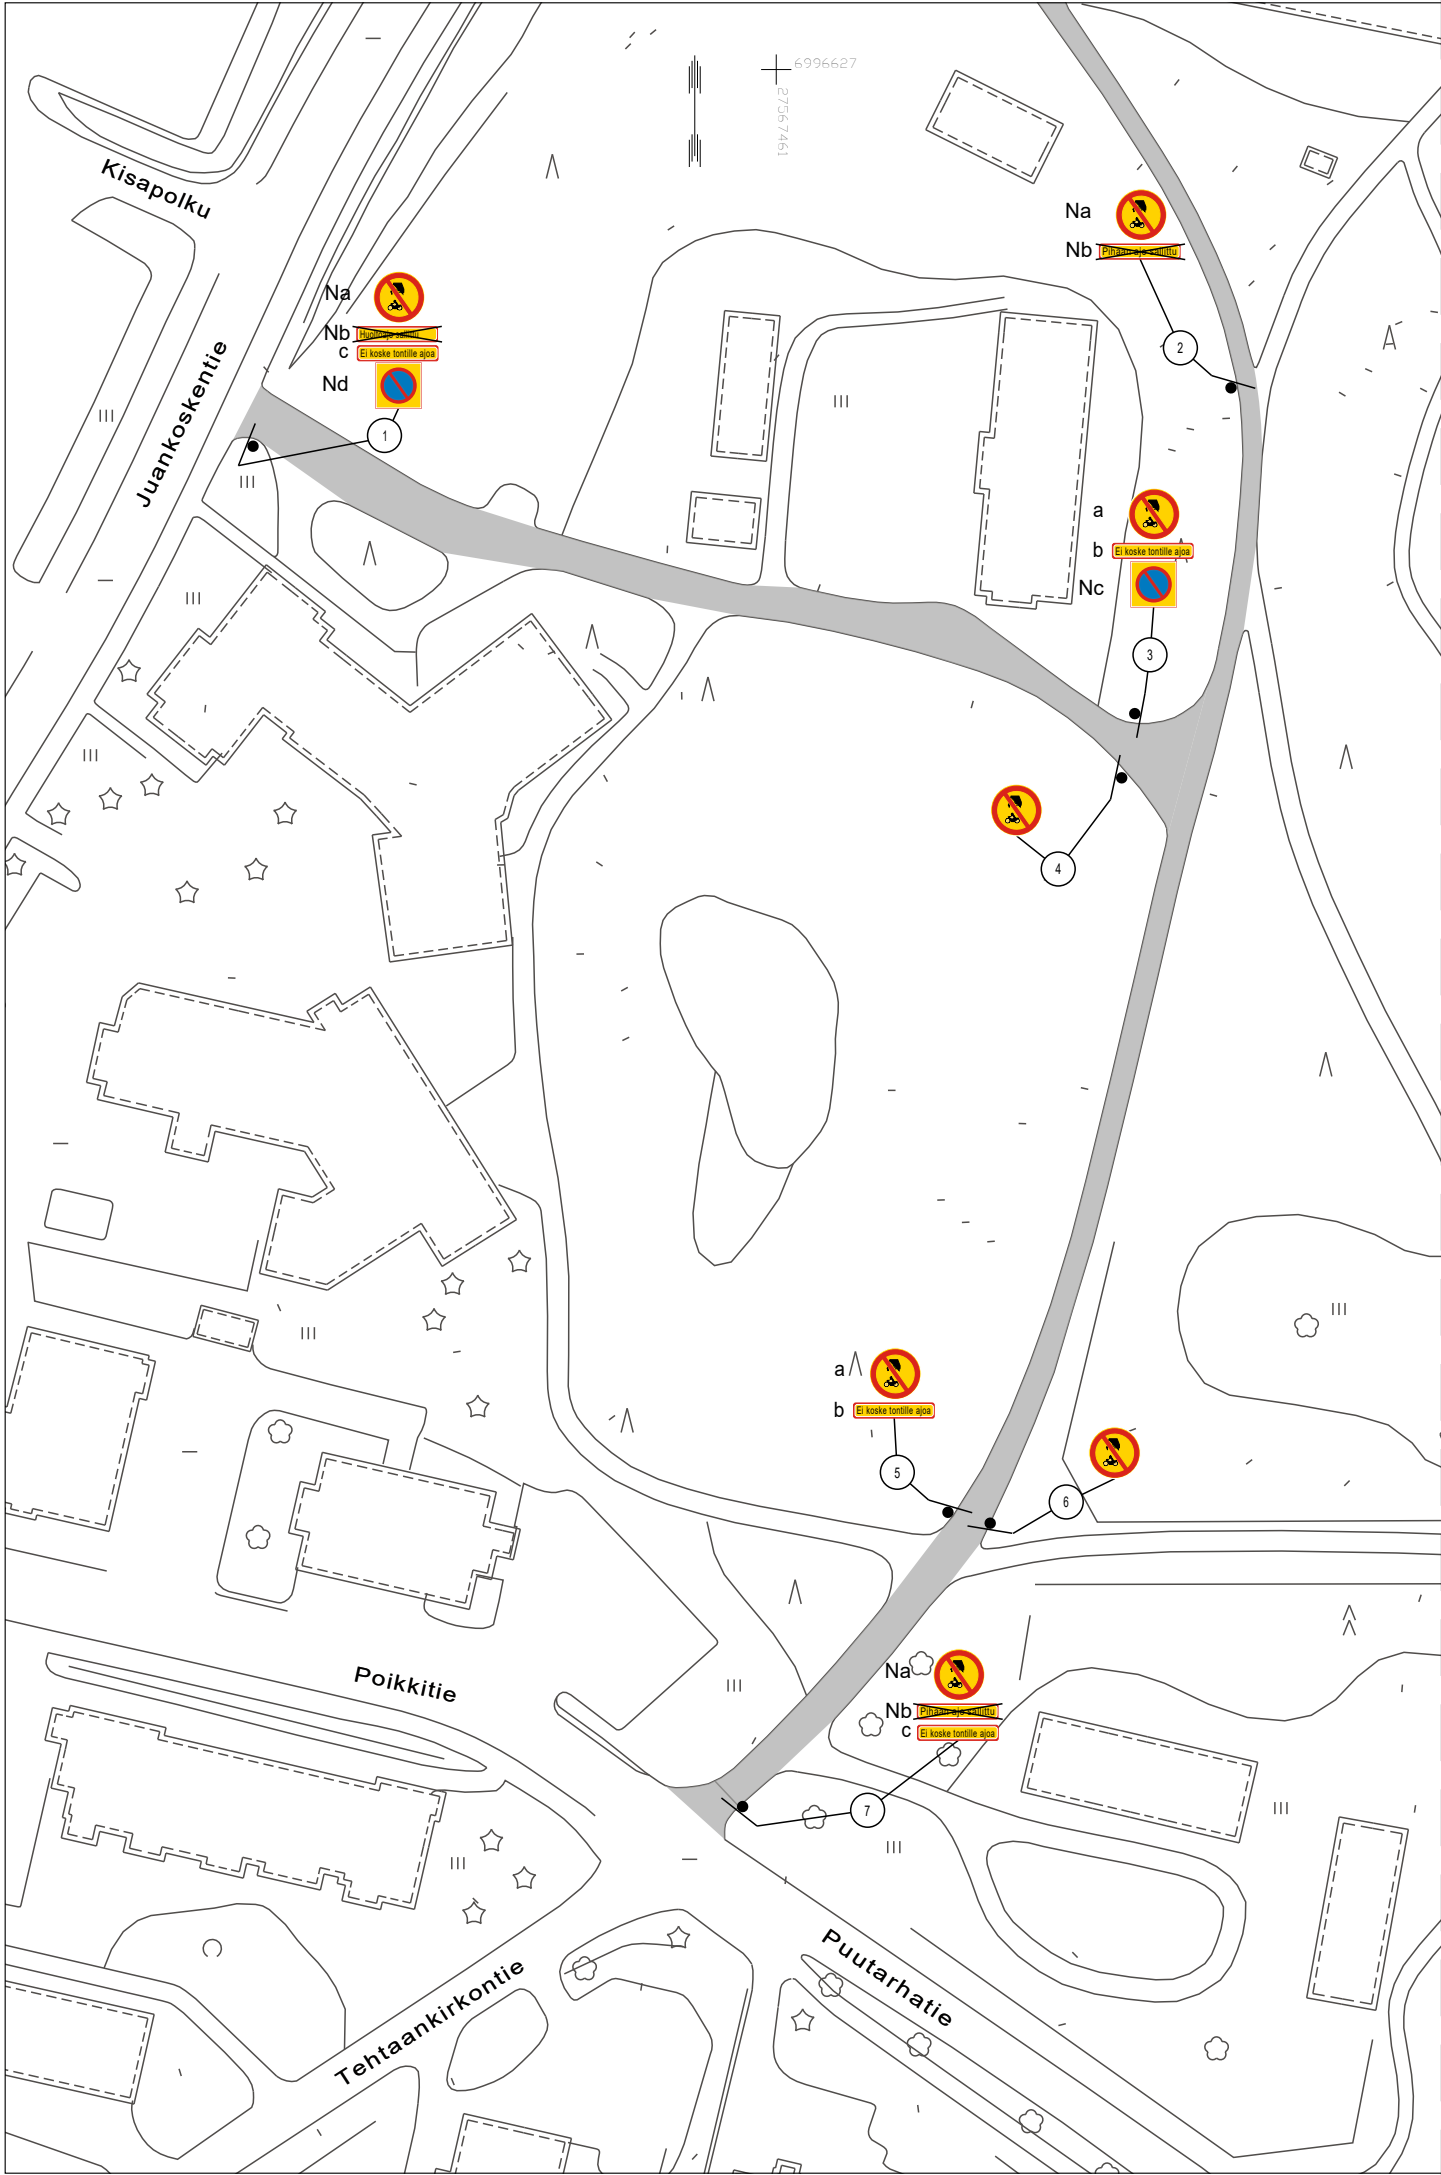

SUUNNITELMAN KAPPALEMÄÄRÄLUETTELO				
TUNNUS	KOKO	KPL	KALVOTYYPPI	LISÄTIETO
C2	640	4	R1	
H24	?	4	R1	"Ei koske tontille ajoa"

SUUNNITELMAN LIIKENNEMERKKILUETTELO					
NRO	NIMI	TUNNUS	KOKO	KALVOTYYPPI	LISÄTIEDOT
1a	Moottorikäyttöisellä ajoneuvolla ajo kielletty	C2	640		
1b	Huoltoajo sallittu	H25	?		Poistetaan
1c	Tekstillinen lisäkilpi "Ei koske tontille ajoa"	H24	?	R1	Asetetaan
1d	Pysäköintikieltoalue	C39	600x600		
2a	Moottorikäyttöisellä ajoneuvolla ajo kielletty	C2	640		
2b	Tekstillinen lisäkilpi "Pihaan ajo sallittu"	H24	?		Poistetaan
3a	Moottorikäyttöisellä ajoneuvolla ajo kielletty	C2	640	R1	Asetetaan
3b	Tekstillinen lisäkilpi "Ei koske tontille ajoa"	H24	?	R1	Asetetaan
3c	Pysäköintikieltoalue	C39	600x600		
4	Moottorikäyttöisellä ajoneuvolla ajo kielletty	C2	640	R1	Asetetaan
5a	Moottorikäyttöisellä ajoneuvolla ajo kielletty	C2	640	R1	Asetetaan
5b	Tekstillinen lisäkilpi "Ei koske tontille ajoa"	H24	?	R1	Asetetaan
6	Moottorikäyttöisellä ajoneuvolla ajo kielletty	C2	640	R1	Asetetaan
7a	Moottorikäyttöisellä ajoneuvolla ajo kielletty	C2	640		
7b	Tekstillinen lisäkilpi "Pihaan ajo sallittu"	H24	?		Poistetaan
7c	Tekstillinen lisäkilpi "Ei koske tontille ajoa"	H24	?	R1	Asetetaan

- N Nykyinen liikennemerkki
- X Nykyinen liikennemerkki poistetaan

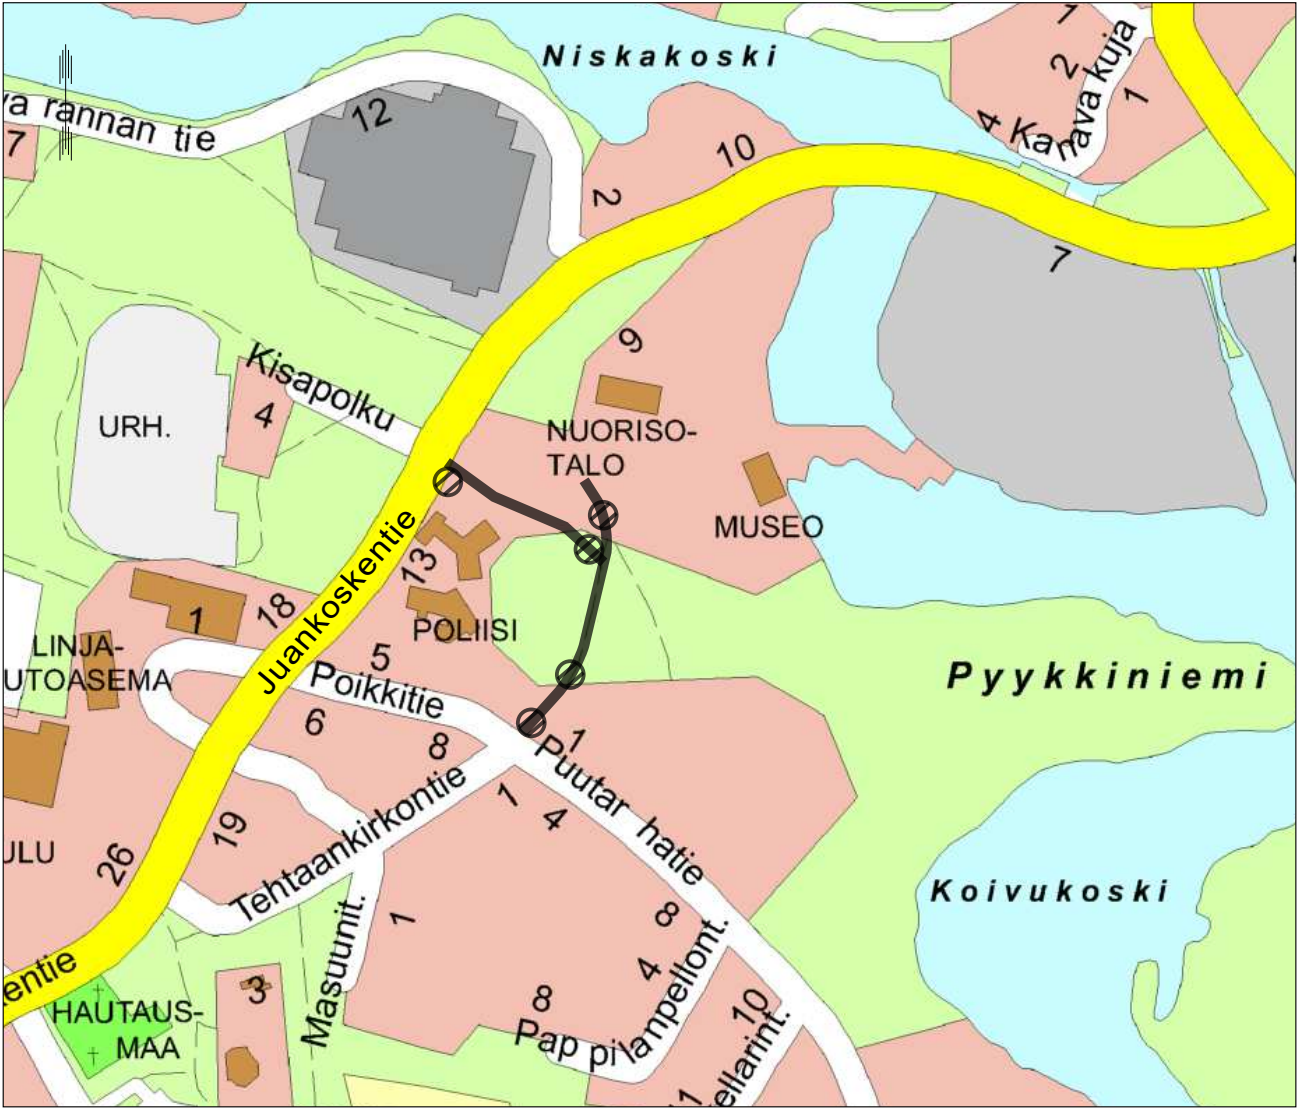

Suunnitelma-aineisto © Kuopion kaupunki 2025

KORKEUSJÄRJESTELMÄ N2000
KOORDINAATTIJÄRJESTELMÄ ETRS-GK27

Liite on allekirjoitettu koneellisesti Kuopion kaupungin asianhallintajärjestelmässä.
Allekirjoituksen oikeellisuuden voi todentaa kirjaamosta.

C		
B		
A		
	MUUTOS/TÄYDENNYS	PÄIVÄYS
Kohde	Piirustuksen sisältö	Mittakaava
	JUANKOSKI 070 ASEMAPIIRUSTUS	1:1000
VÄLISELLÄ PUISTOKÄYTÄVÄLLÄ MOOTTORIAJONEUVOLLA AJO KIELLETTY	Piirustuslaji	
	LIIKENNESUUNNITELMA	
KUOPIO KAUPUNKITEKNIIKAN PALVELUT, KUNNALLISTEKNINEN SUUNNITTELU PL 1097 (SUOKATU 42), 70111 KUOPIO (017)182 111, www.kuopio.fi	Päiväys	Suunn. alue
	17.07.2025	704
	Hyv.	As.nro
	A. RÄSÄNEN	5876/2025
	Asemak. tark.	Projektinro
	Suunn./Tark.	Piir. nro
	A. SALO	
	Piirt.	A. SALO / T. VARTIA