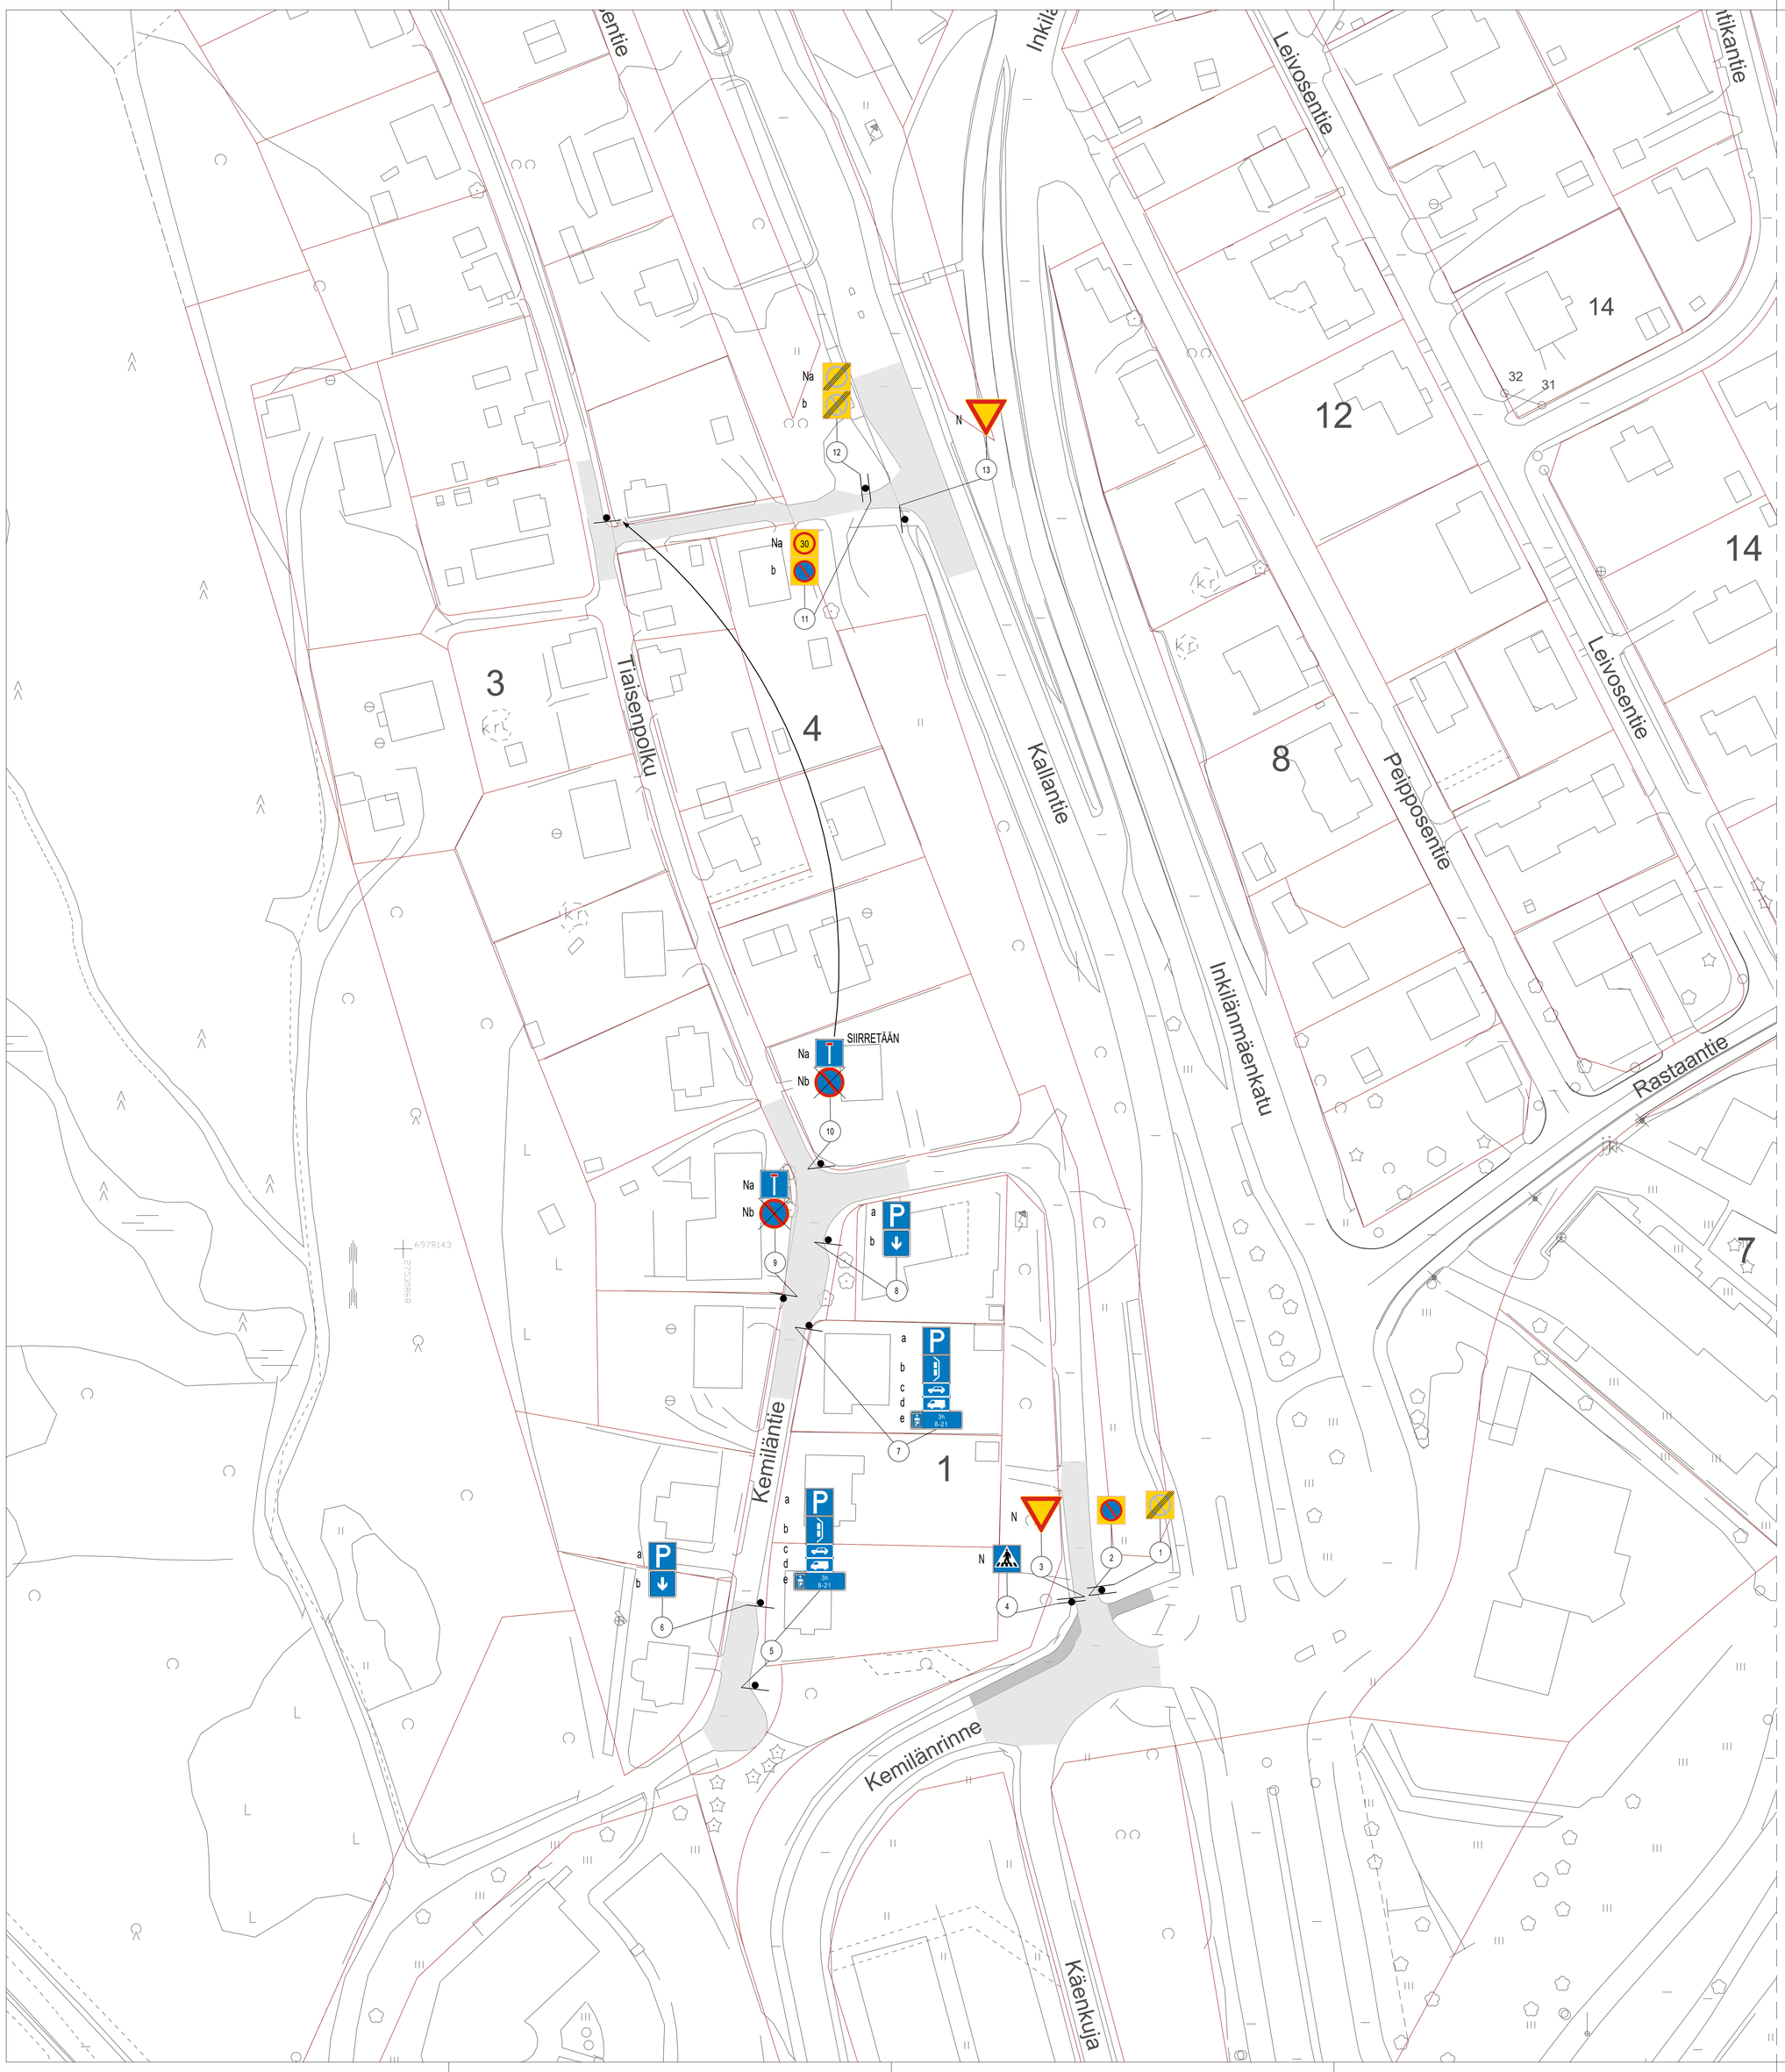

SUUNNITELMAN KAPPALEMÄÄRÄLUETTELO

TUNNUS	KOKO	KPL	KALVOTYYPPI	LISÄTIETO
C40	600x600	2	R1	
C39	600x600	2	R1	
E2	400x400	4	R1	
E4.4	400x400	2	R1	
H12.1	400x200	2	R1	
H12.4	400x200	2	R1	
H19.1_2_2	400x250	2	R1	"3h" "8-21"
H11	400x400	2	R1	

SUUNNITELMAN LIIKENNEMERKKILUETTELO

NRO	NIMI	TUNNUS	KOKO	KALVOTYYPPI	LISÄTIEDOT
1	Pysäköintikieltoalue päättyy	C40	600x600	R1	Asetetaan
2	Pysäköintikieltoalue	C39	600x600	R1	Asetetaan
3	Väistämisvelvollisuus risteyksessä	B5	900		
4	Suojatie	E1	400x400		
5a	Pysäköintipaikka	E2	400x400	R1	Asetetaan
5b	Ajoneuvojen sijoitus pysäköintipaikalla	E4.4	400x400	R1	Asetetaan
5c	Henkilöauto	H12.1	400x200	R1	Asetetaan
5d	Pakettiauto	H12.4	400x200	R1	Asetetaan
5e	Pysäköintiajan alkamisen osoittamisvelvollisuus ja voimassaoloaika "3h 8-21"	H19.1_2_2	400x250	R1	Asetetaan
6a	Pysäköintipaikka	E2	400x400	R1	Asetetaan
6b	Vaikutusalue päättyy	H11	400x400	R1	Asetetaan
7a	Pysäköintipaikka	E2	400x400	R1	Asetetaan
7b	Ajoneuvojen sijoitus pysäköintipaikalla	E4.4	400x400	R1	Asetetaan
7c	Henkilöauto	H12.1	400x200	R1	Asetetaan
7d	Pakettiauto	H12.4	400x200	R1	Asetetaan
7e	Pysäköintiajan alkamisen osoittamisvelvollisuus ja voimassaoloaika "3h 8-21"	H19.1_2_2	400x250	R1	Asetetaan
8a	Pysäköintipaikka	E2	400x400	R1	Asetetaan
8b	Vaikutusalue päättyy	H11	400x400	R1	Asetetaan
9a	Umpitie	F24.1	600x600		
9b	Pysäköinti kielletty	C38	640		Poistetaan
10a	Umpitie	F24.1	600x600		Siirretään
10b	Pysäköinti kielletty	C38	640		Poistetaan
11a	Nopeusrajoitusalue "30"	C34	600x600		
11b	Pysäköintikieltoalue	C39	600x600	R1	Asetetaan
12a	Nopeusrajoitusalue päättyy "30"	C35	600x600		
12b	Pysäköintikieltoalue päättyy	C40	600x600	R1	Asetetaan
13	Väistämisvelvollisuus risteyksessä	B5	900		

N	Nykyinen liikennemerkki
X	Nykyinen liikennemerkki poistetaan
⌒	Nykyinen liikennemerkki siirretään

Sirkkuisentie
Kemiläntie
Kuopiontie
Tiaisenpolku
Kemilännrinne
Inkiläinmäenkatu
Peipposentie
Leivosentie
Rastaantie
Kenttätie
Kenttätie
Kenttät