


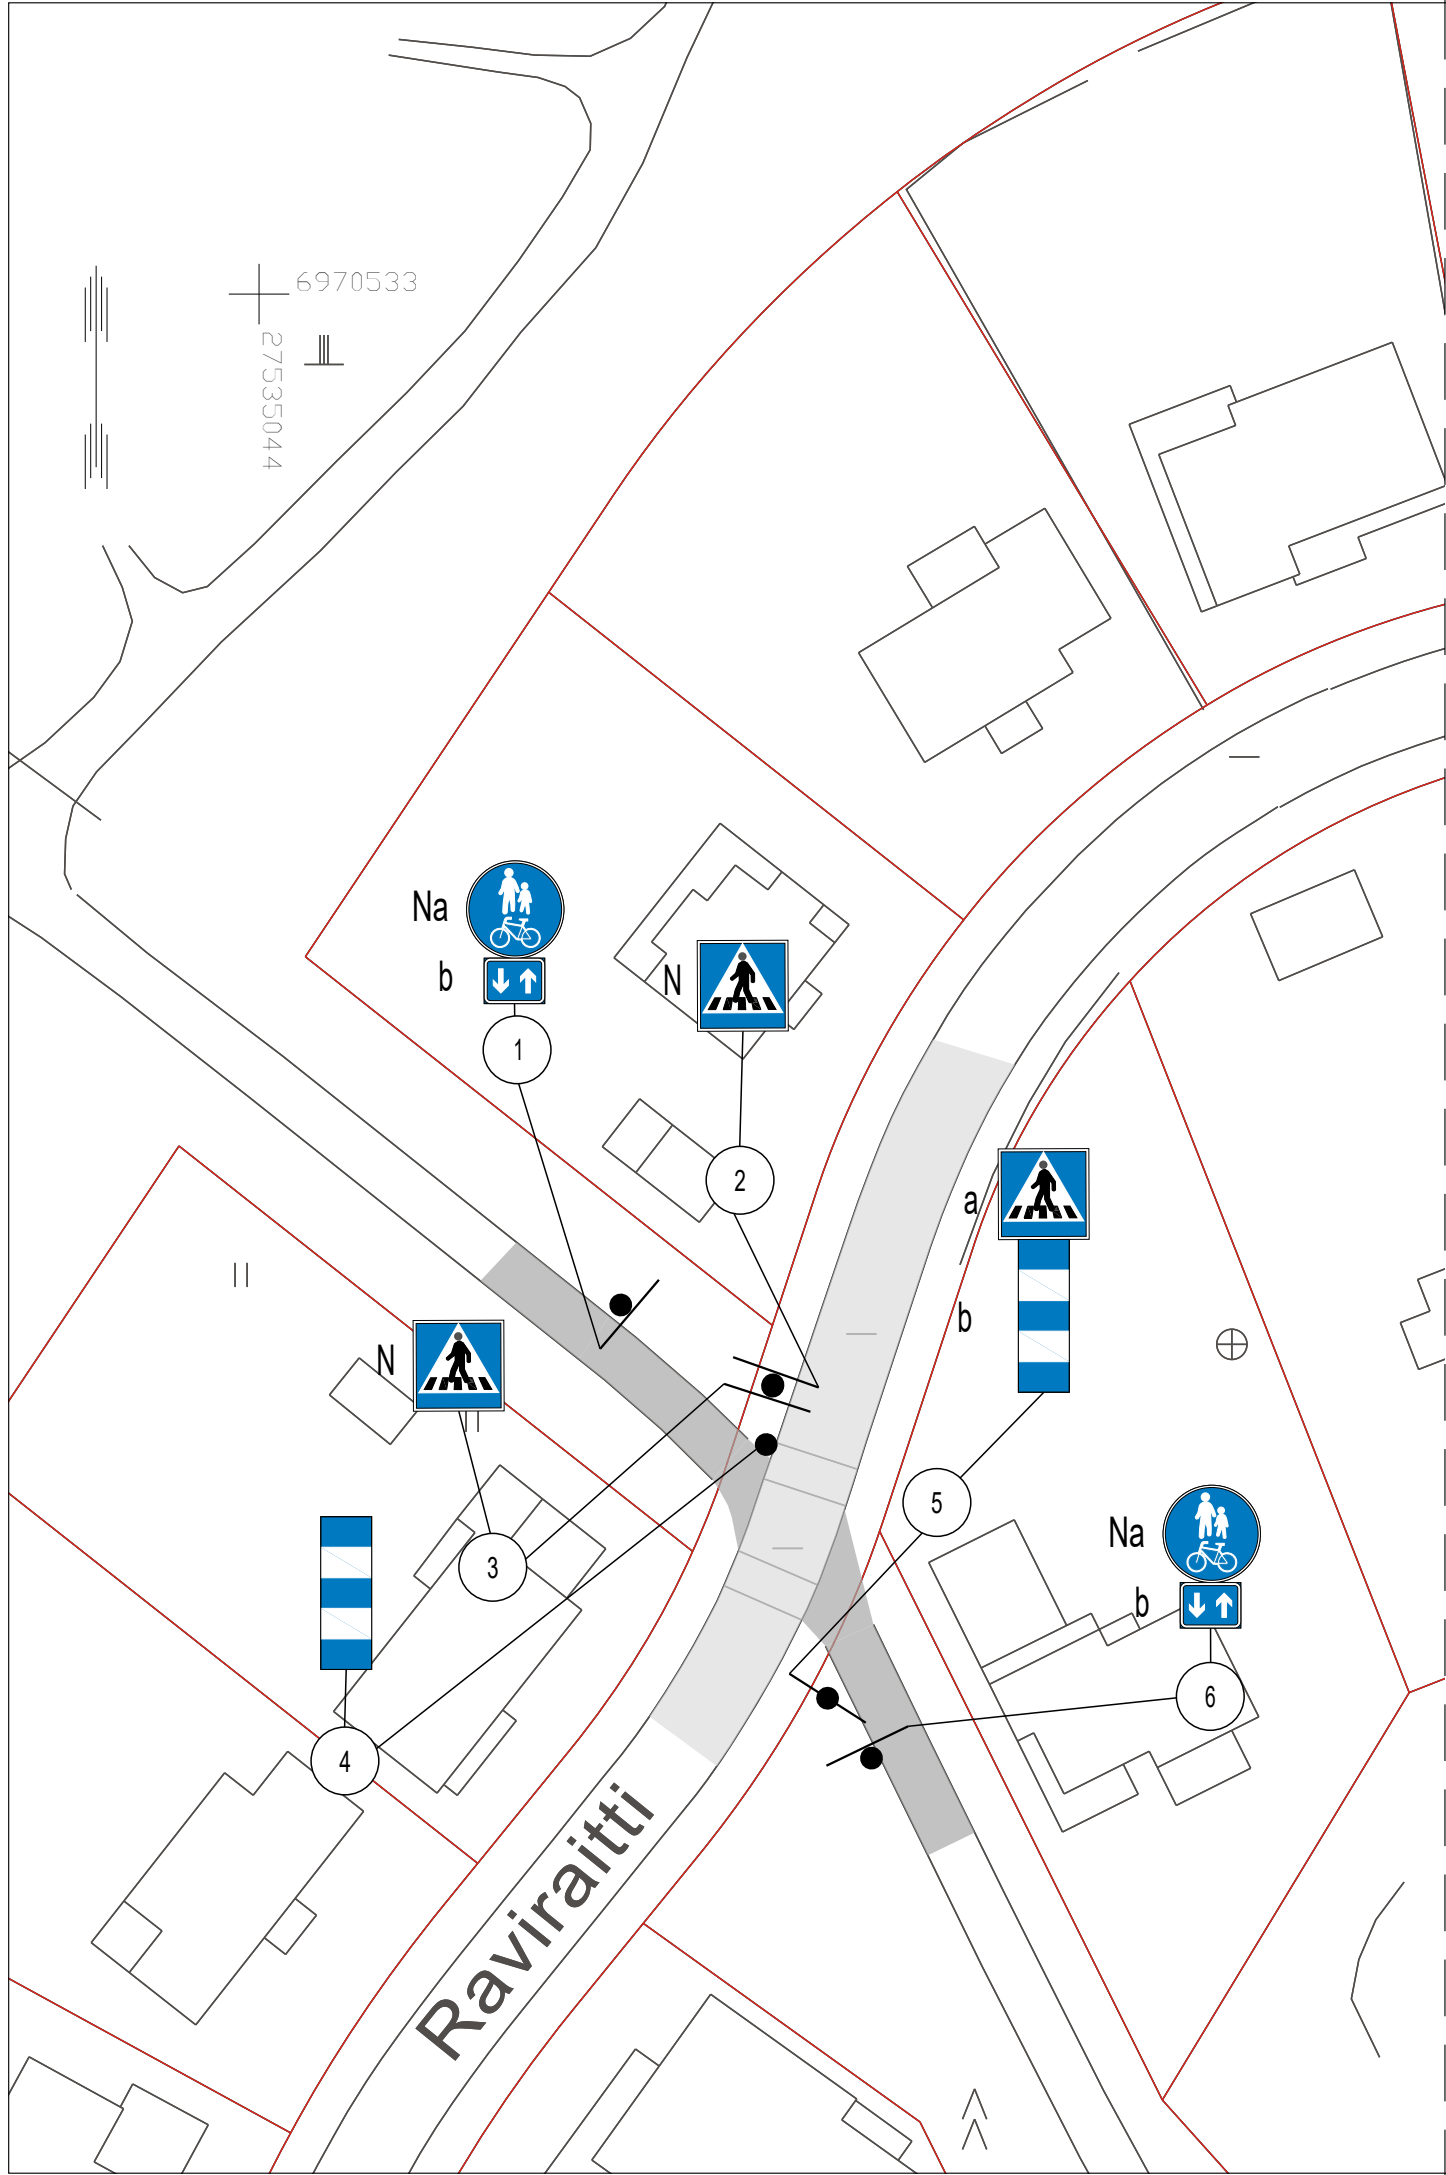


SUUNNITELMAN KAPPALEMÄÄRÄLUETTELO

TUNNUS	KOKO	KPL	KALVOTYYPPI	LISÄTIETO
E1	400x400	1	R2	
H23.2	300x250	2	R1	
I10.1	ø60	2	R1	

SUUNNITELMAN LIIKENNEMERKKILUETTELO

NRO	NIMI	TUNNUS	KOKO	KALVOTYYPPI	LISÄTIEDOT
1a	Yhdistetty pyörätie ja jalkakäytävä	D6	400		
1b	Kaksisuuntainen pyörätie	H23.2	300x250	R1	Asetetaan
2	Suojatie	E1	400x400		
3	Suojatie	E1	400x400		
4	Liikennemerkkipylvään tehostamismerkki	I10.1	ø60	R1	Asetetaan
5a	Suojatie	E1	400x400	R2	Asetetaan
5b	Liikennemerkkipylvään tehostamismerkki	I10.1	ø60	R1	Asetetaan
6a	Yhdistetty pyörätie ja jalkakäytävä	D6	400		
6b	Kaksisuuntainen pyörätie	H23.2	300x250	R1	Asetetaan

N	Nykyinen liikennemerkki
X	Nykyinen liikennemerkki poistetaan
↷	Nykyinen liikennemerkki siirretään

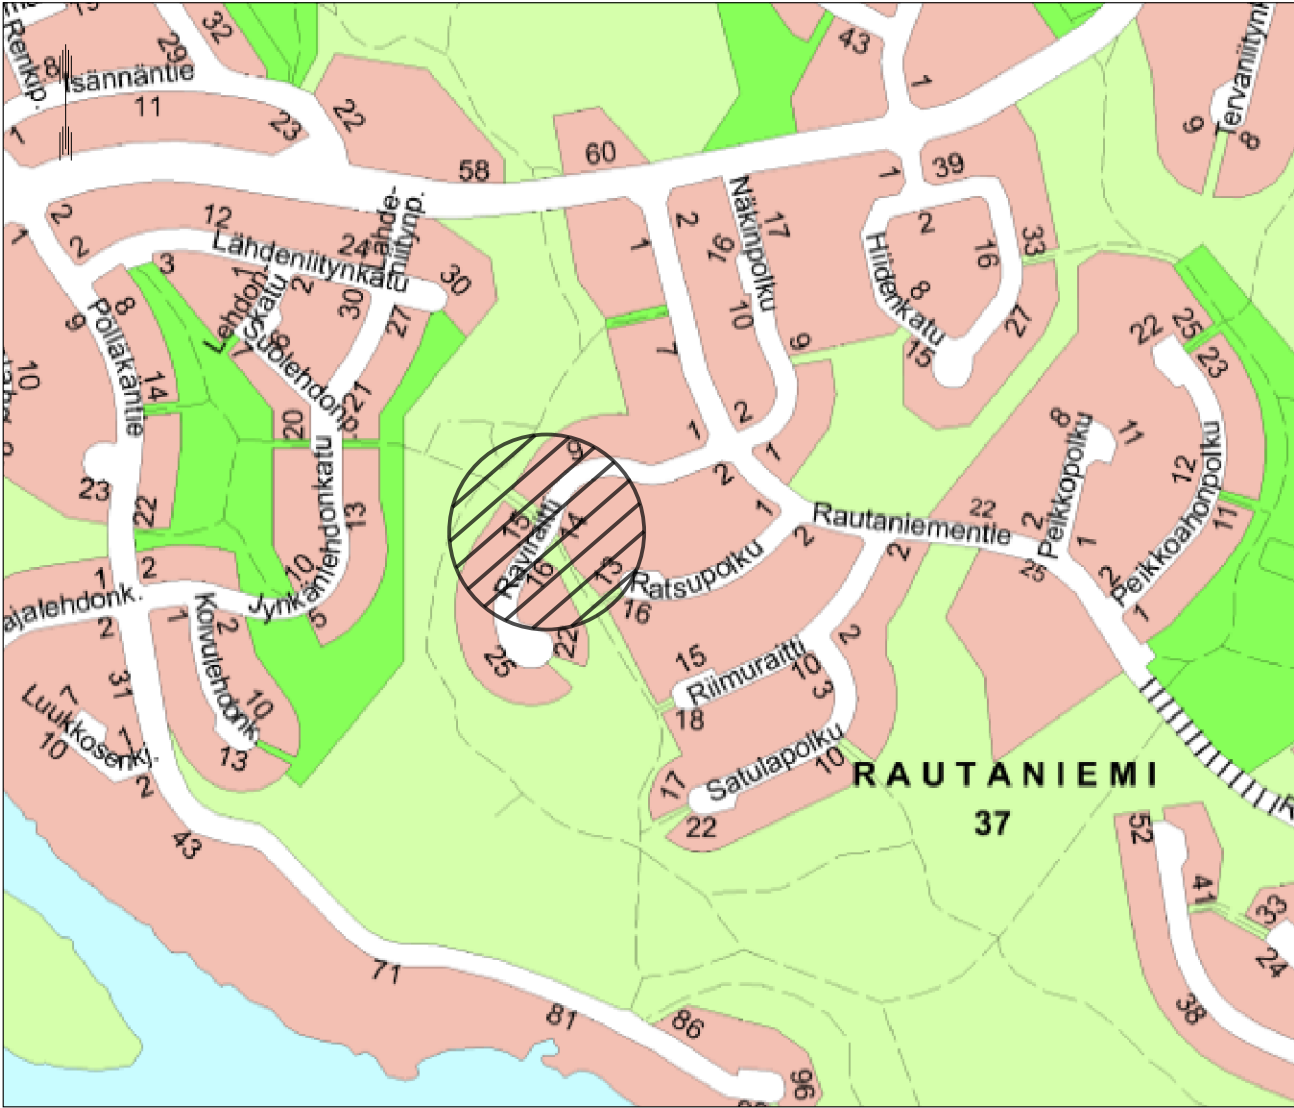

Suunnitelma-aineisto © Kuopion kaupunki 2024

KORKEUSJÄRJESTELMÄ N2000
KOORDINAATTIJÄRJESTELMÄ ETRS-GK27

Liite on allekirjoitettu koneellisesti Kuopion kaupungin asianhallintajärjestelmässä.
Allekirjoituksen oikeellisuuden voi todentaa kirjaamosta.

C			
B			
A			
	MUUTOS/TÄYDENNYS	PÄIVÄYS	NIMI
Kohde	Piirustuksen sisältö	Mittakaava	
RAUTANIEMI 37 RAVIRAITTI	ASEMAPIIRUSTUS	1:500	
SUOJATIEMERKIN ASETTAMINEN	Piirustuslaji LIIKENNE		
KUOPIO KAUPUNKITEKNIIKAN PALVELUT, KUNNALLISTEKNINEN SUUNNITTELU PL 1097 (SUOKATU 42), 70111 KUOPIO (017)182 111, www.kuopio.fi	Päiväys	11.06.2025	Suunn. alue 256
	Hyv.	A.RÄSÄNEN	As.nro 5100/2025
	Asemak. tark.		Projektinro
	Suunn./Tark.	J.SOLEHMAINEN	Piir. nro
	Piirt.	P.LUNDELIN	