
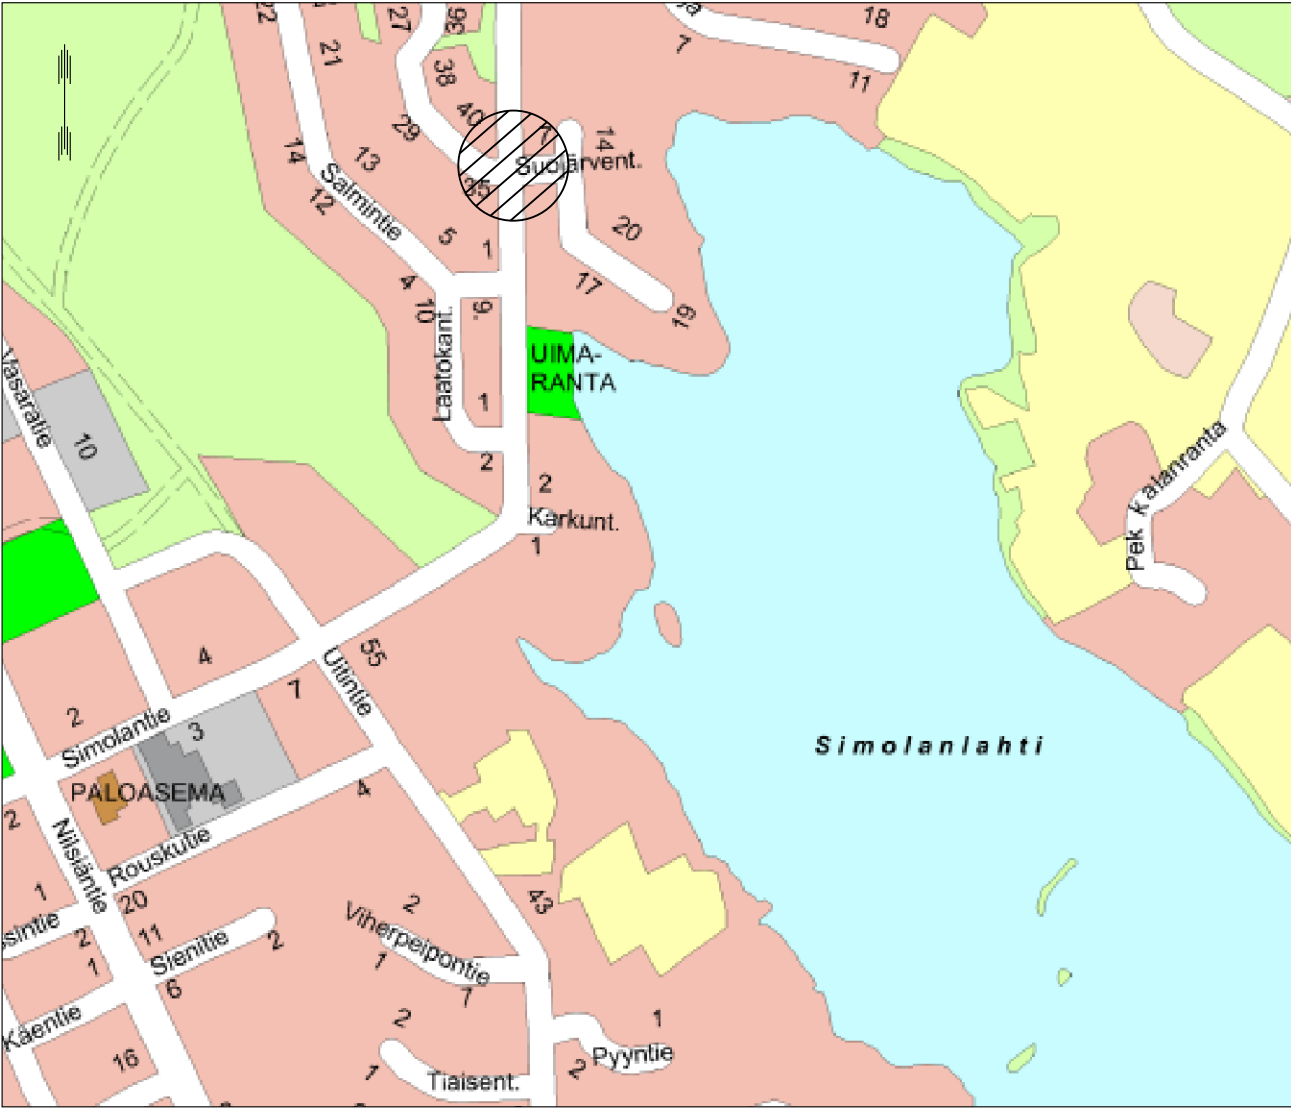
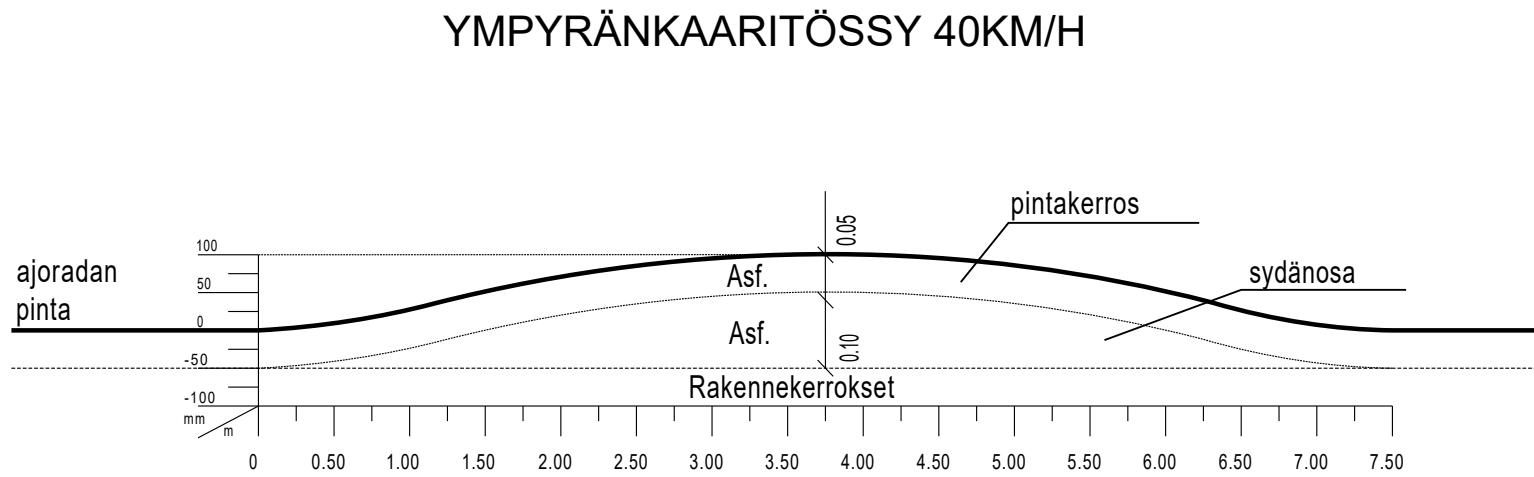
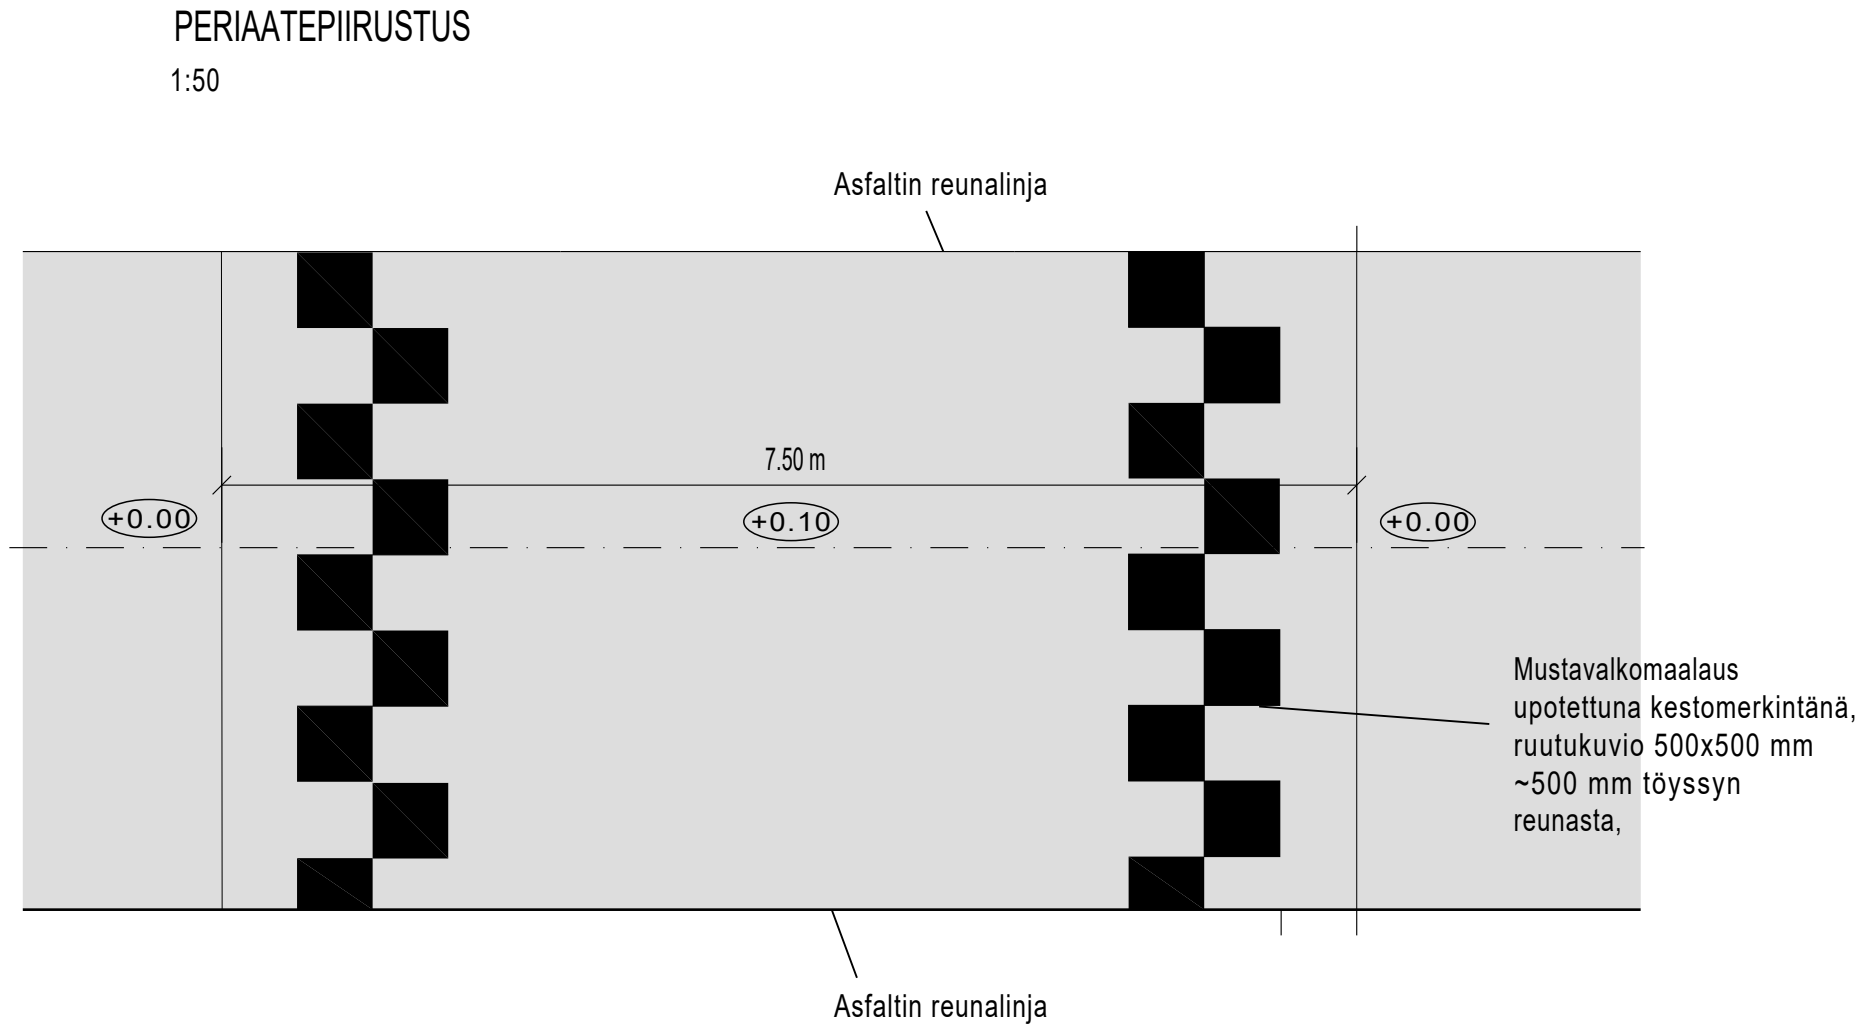


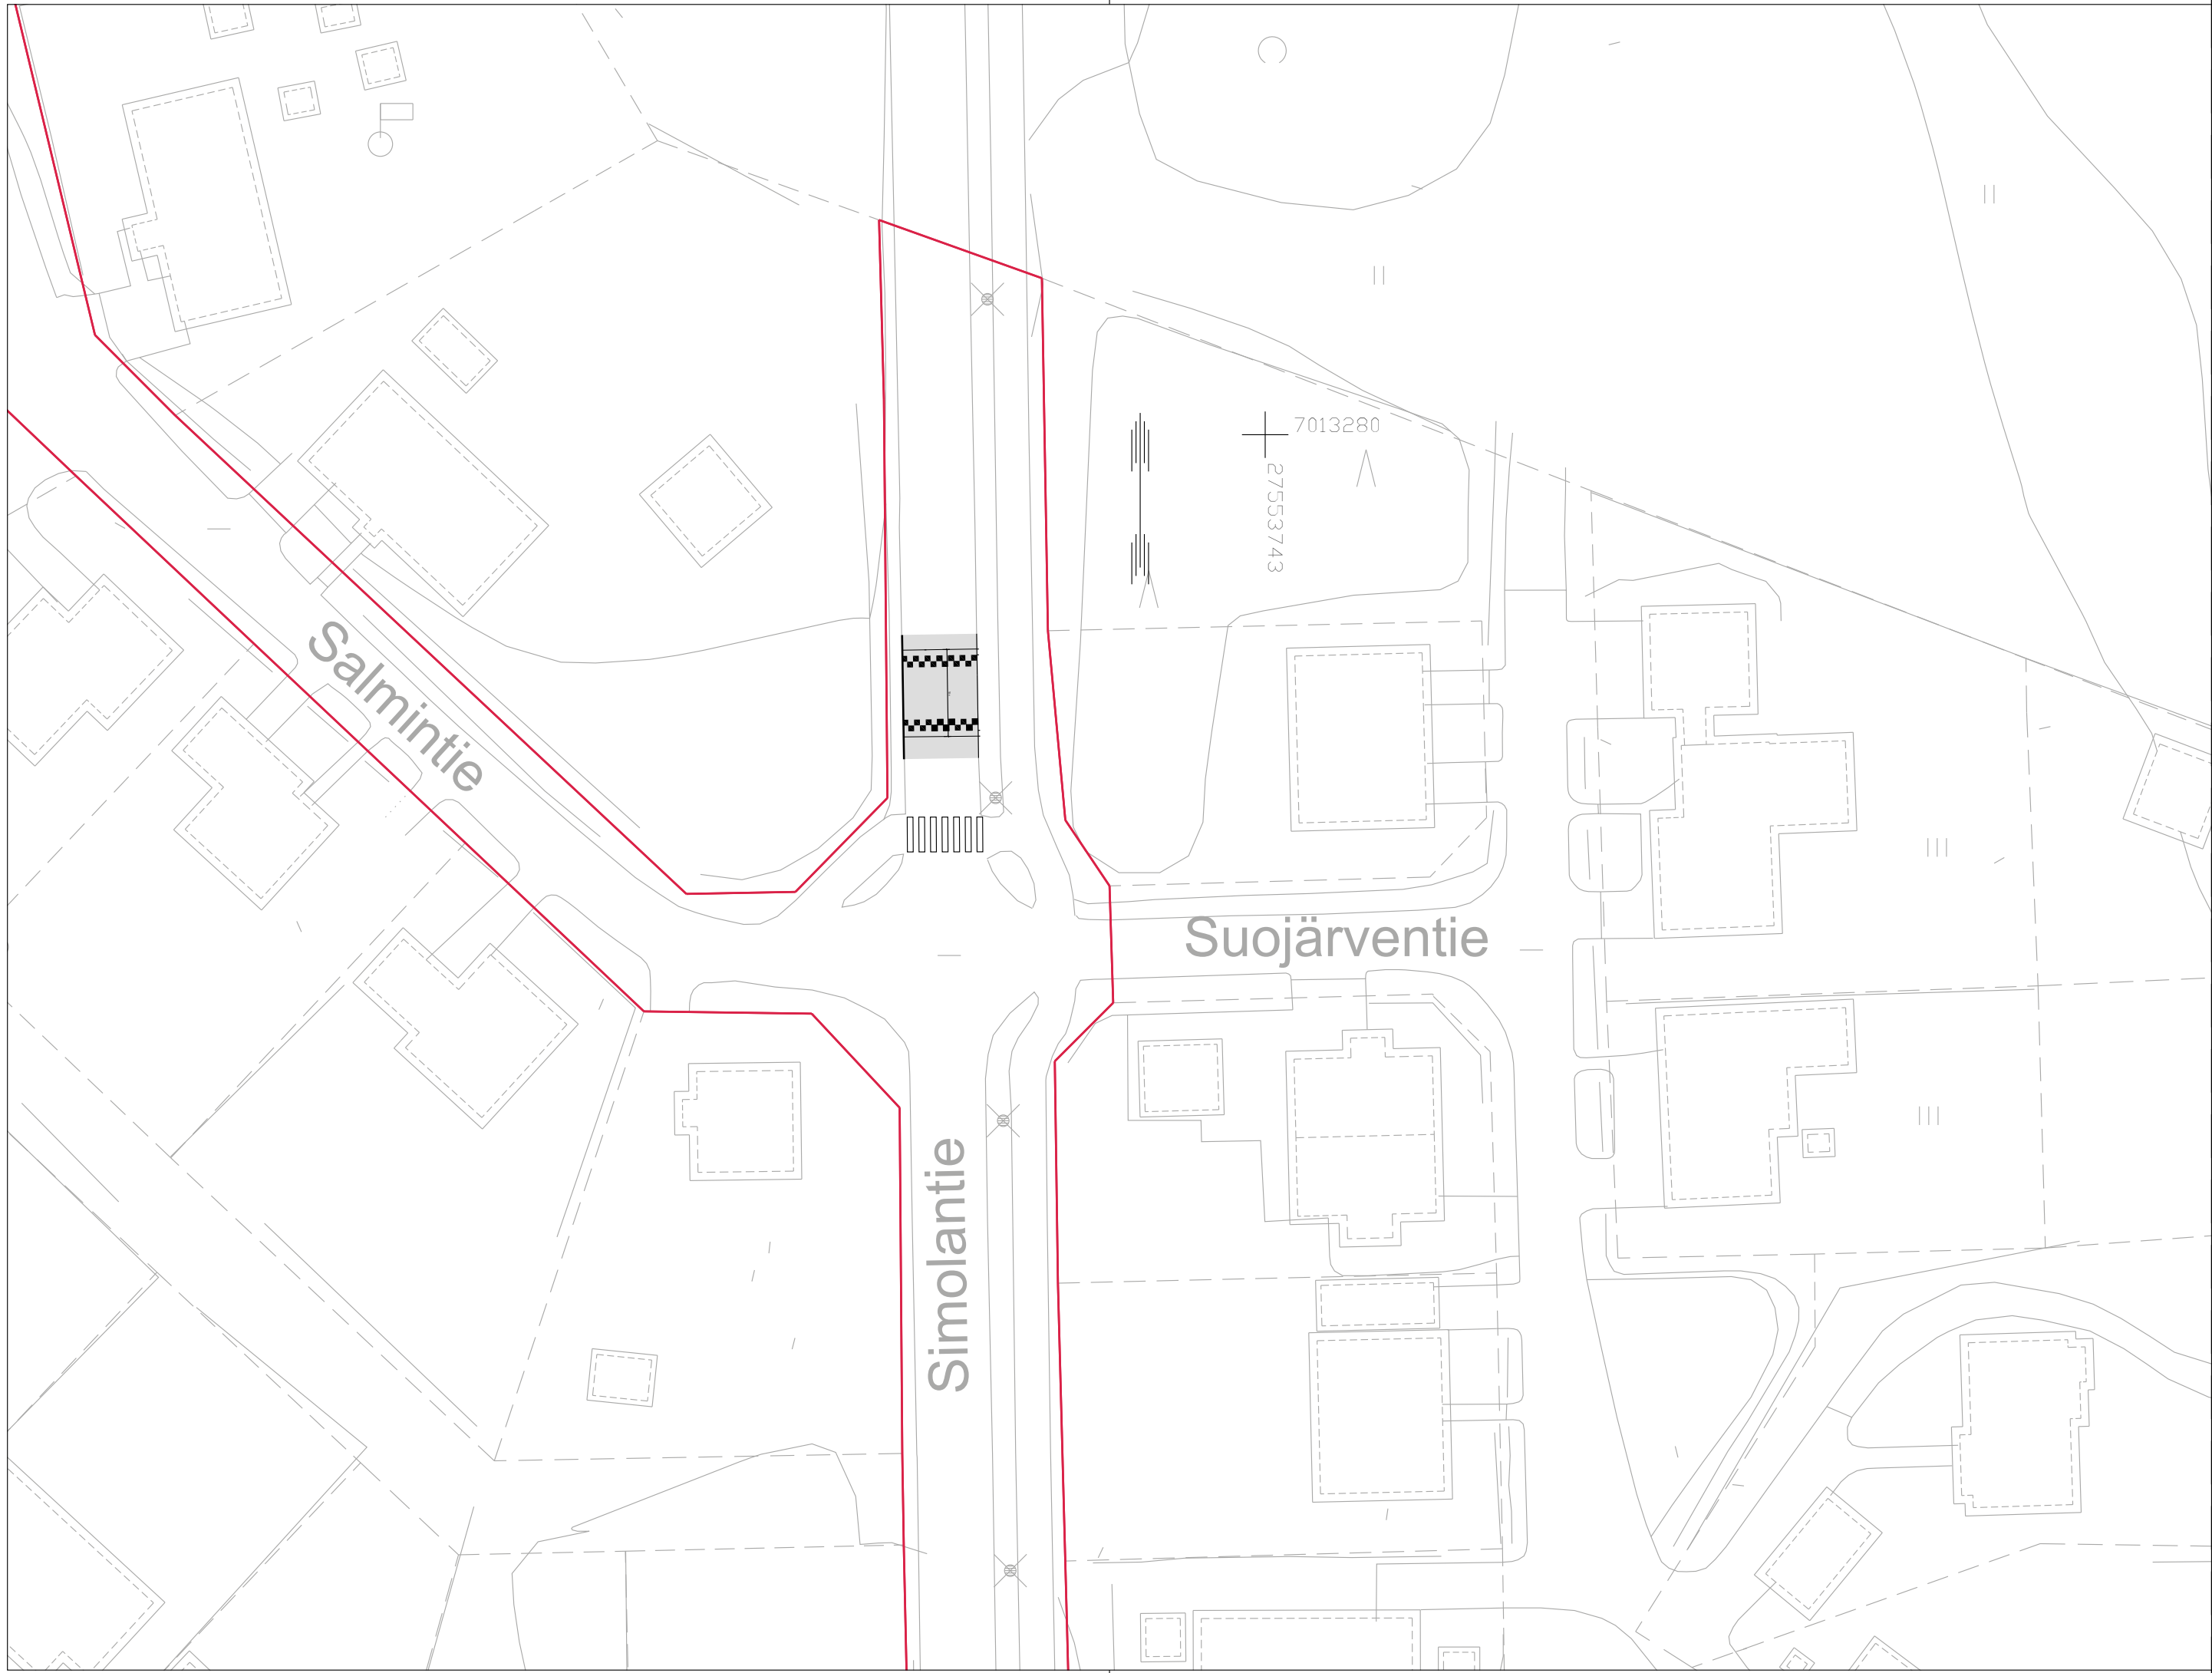

Suunnitelma-aineisto © Kuopion kaupunki 2024

KORKEUSJÄRJESTELMÄ N2000
KOORDINAATTIJÄRJESTELMÄ ETRS-GK27

Liite on allekirjoitettu koneellisesti Kuopion kaupungin asianhallintajärjestelmässä.
Allekirjoituksen oikeellisuuden voi todentaa kirjaamosta.

C		
B		
A		
MUUTOS/TÄYDENNYS		PÄIVÄYS
Kohde		NIMI
NILISÄ 50		Mittakaava
SIMOLANTIE		1:500
SIMOLANTIE-SALMINTIE		1:50
HIDASTETÖYSSY		
Piirustuksen sisältö		Mittakaava
ASEMAPIIRUSTUS		1:500
POIKKILEIKKAUS		1:50
Piirustuslaji		
KATU- JA HULEVESISUUNNITELMA		
Päiväys		Suunn. alue
24.09.2025		701
Hyv.		As.no
A.RÄSÄNEN		7597/2025
Asemak. tark.		Projektiro
J.SOLEHMAINEN		3007
Suunn./Tark.		Piir. nro
Piirt.		
J.SOLEHMAINEN		

KUOPIO

KAUPUNKITEKNIIKAN PALVELUT, KUNNALLISTEKNINEN SUUNNITTELU
PL 1097 (SUOKATU 42), 70111 KUOPIO
(017)182 111, www.kuopio.fi