


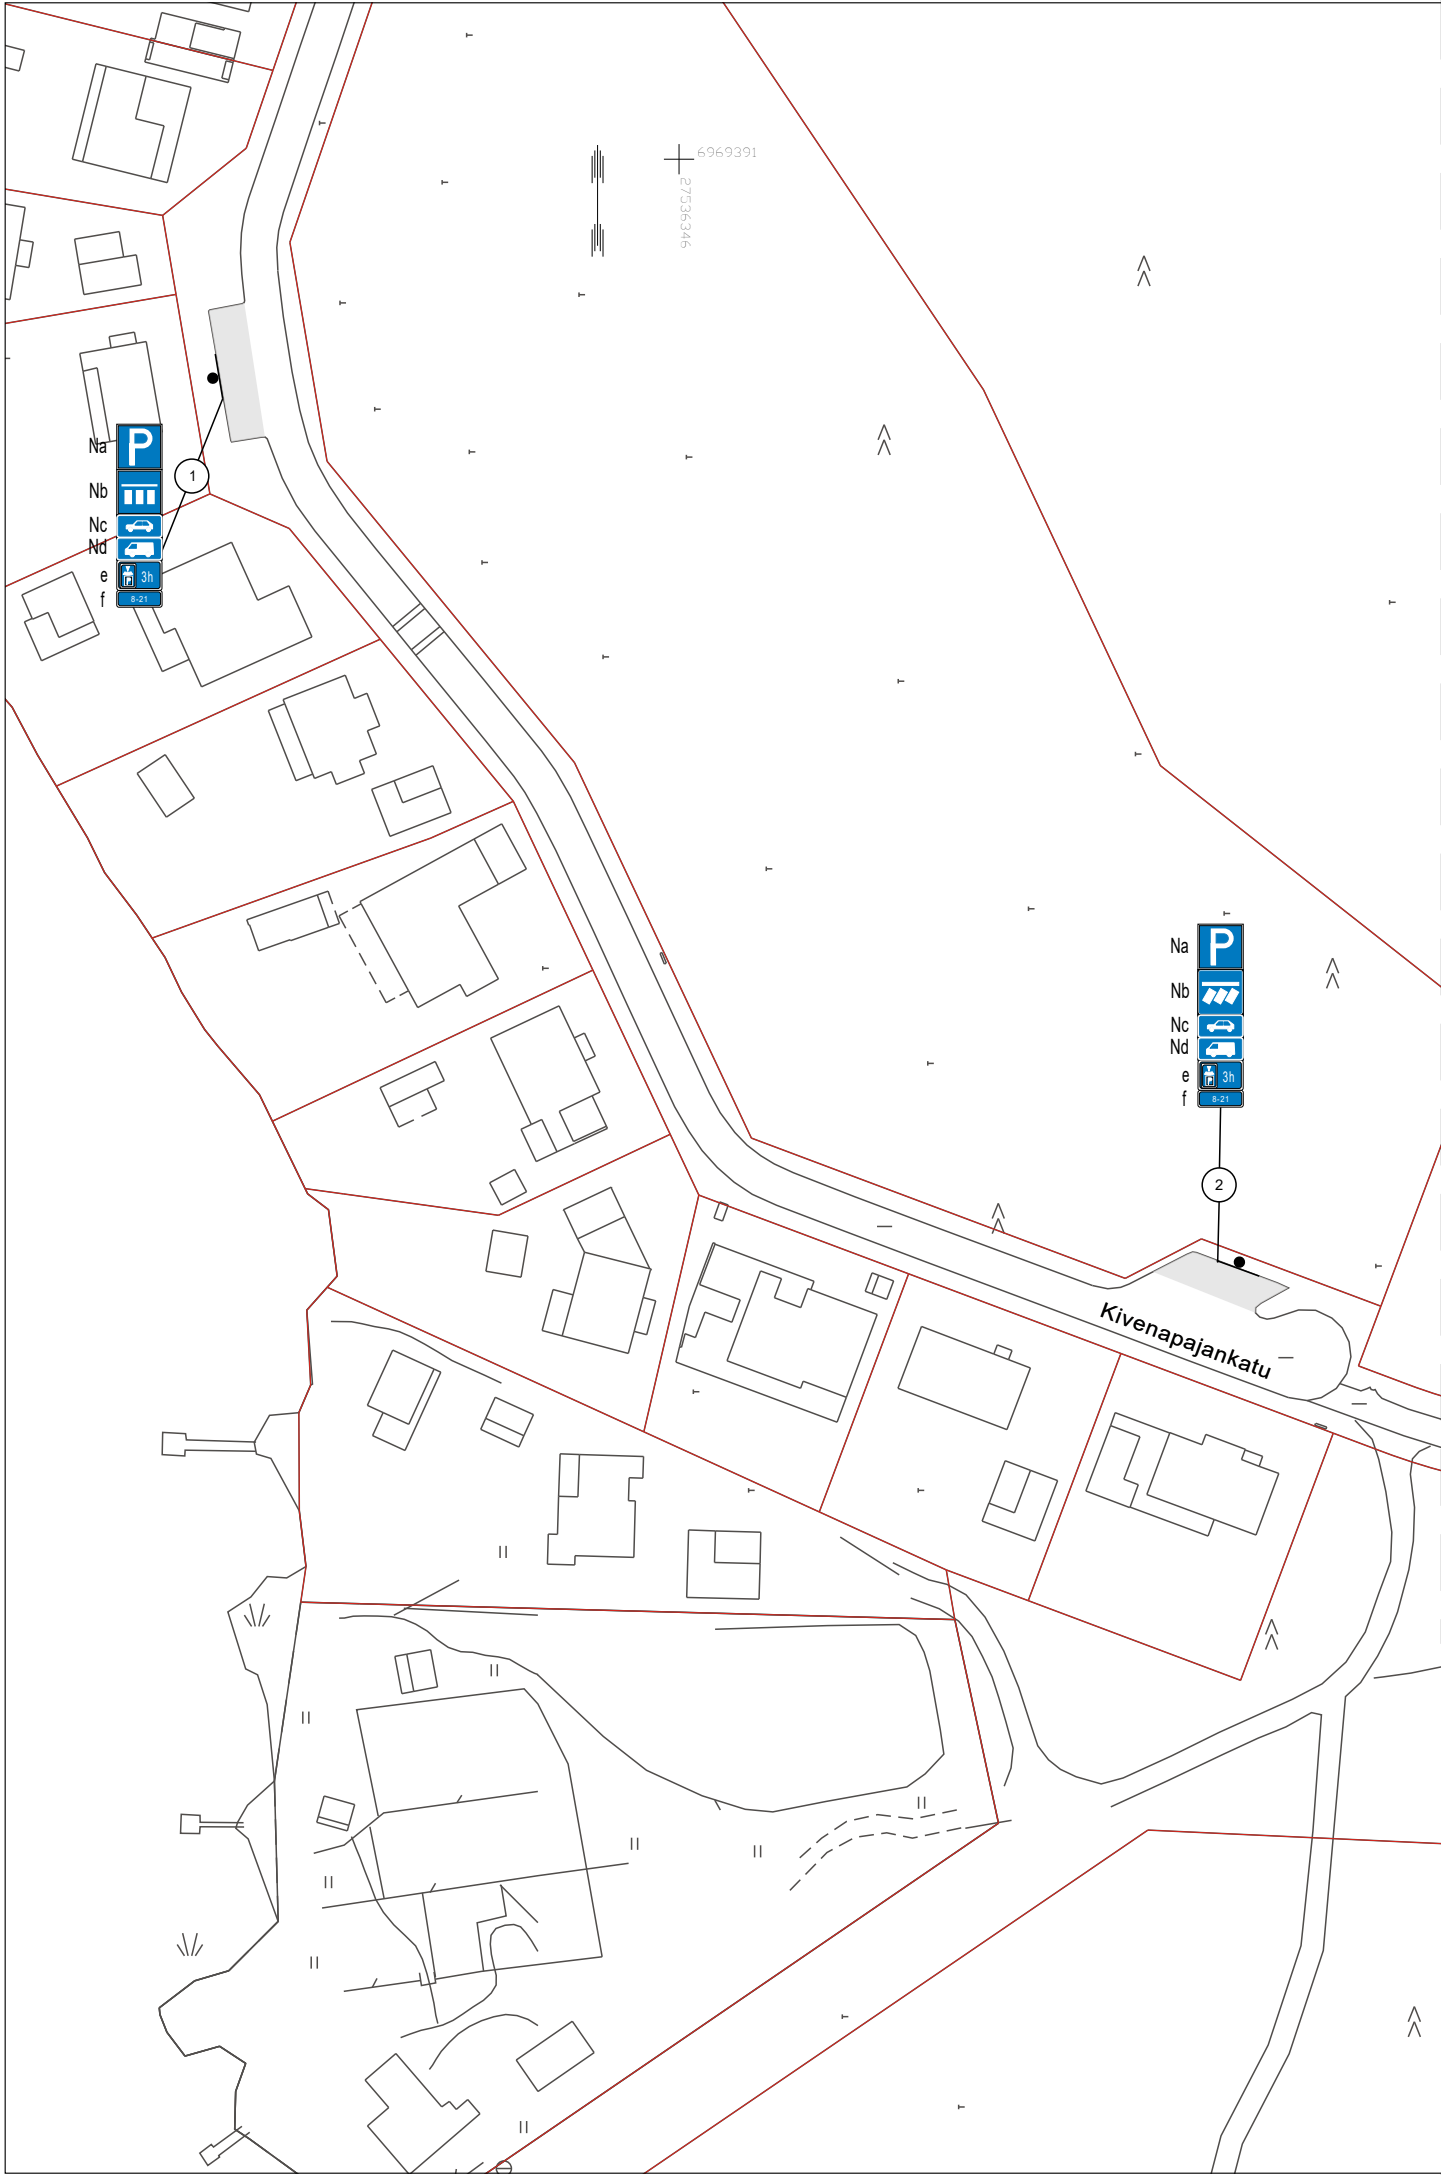

SUUNNITELMAN KAPPALEMÄÄRÄLUETTELO

TUNNUS	KOKO	KPL	KALVOTYYPI	LISÄTIETO
H17.1b	400x150	1	R1	"8-21"
H19.2	400x200	1	R1	"3 h"

SUUNNITELMAN LIIKENNEMERKKILUETTELO

NRO	NIMI	TUNNUS	KOKO	KALVOTYYPI	LISÄTIEDOT
1a	Pysäköintipaikka	E2	400x400		
1b	Ajoneuvojen sijoitus pysäköintipaikalla	E4.1_6	400x400		
1c	Henkilöauto	H12.1b	400x200		
1d	Pakettiauto	H12.4b	400x200		
1e	Pysäköintiajan alk. osoittamisvelv. "3h"	H19.2	400x200	R1	Asetetaan
1f	Voimassaoloaika "8-21"	H17.1b	400x150	R1	Asetetaan

2a	Pysäköintipaikka	E2	400x400		
2b	Ajoneuvojen sijoitus pysäköintipaikalla	E4.3_2	400x400		
2c	Henkilöauto	H12.1b	400x200		
2d	Pakettiauto	H12.4b	400x200		
2e	Pysäköintiajan alk. osoittamisvelv. "3h"	H19.2	400x200	R1	Asetetaan
2f	Voimassaoloaika "8-21"	H17.1b	400x150	R1	Asetetaan

N Nykyinen liikennemerkki



Suunnitelma-aineisto © Kuopion kaupunki 2025

KORKEUSJÄRJESTELMÄ N2000
KOORDINAATTIJÄRJESTELMÄ ETRS-GK27

Liite on allekirjoitettu koneellisesti Kuopion kaupungin asianhallintajärjestelmässä.
Allekirjoituksen oikeellisuuden voi todentaa kirjaamosta.

C			
B			
A			
MUUTOS/TÄYDENNYS		PÄIVÄYS	NIMI
Kohde RAUTANIEMI 037 KIVENAPAJANKATU PYSÄKÖINTI		Piirustuksen sisältö	
		Mittakaava	
		ASEMAPIIRUSTUS	
		1:1000	
KUOPIO KAUPUNKITEKNIIKAN PALVELUT, KUNNALLISTEKNINEN SUUNNITTELU PL 1097 (SUOKATU 42), 70111 KUOPIO (017)182 111, www.kuopio.fi		Piirustuslaji	
		LIIKENNE	
		Päiväys	20.11.2025
		Suunn. alue	256
		Hyv.	A. RÄSÄNEN
As.nro	8828/2025		
Asemak. tark.	Projektinro		
Suunn./Tark.	H. MYLLYNEN	Piir. nro	
Piirt.	T. VARTIA		