


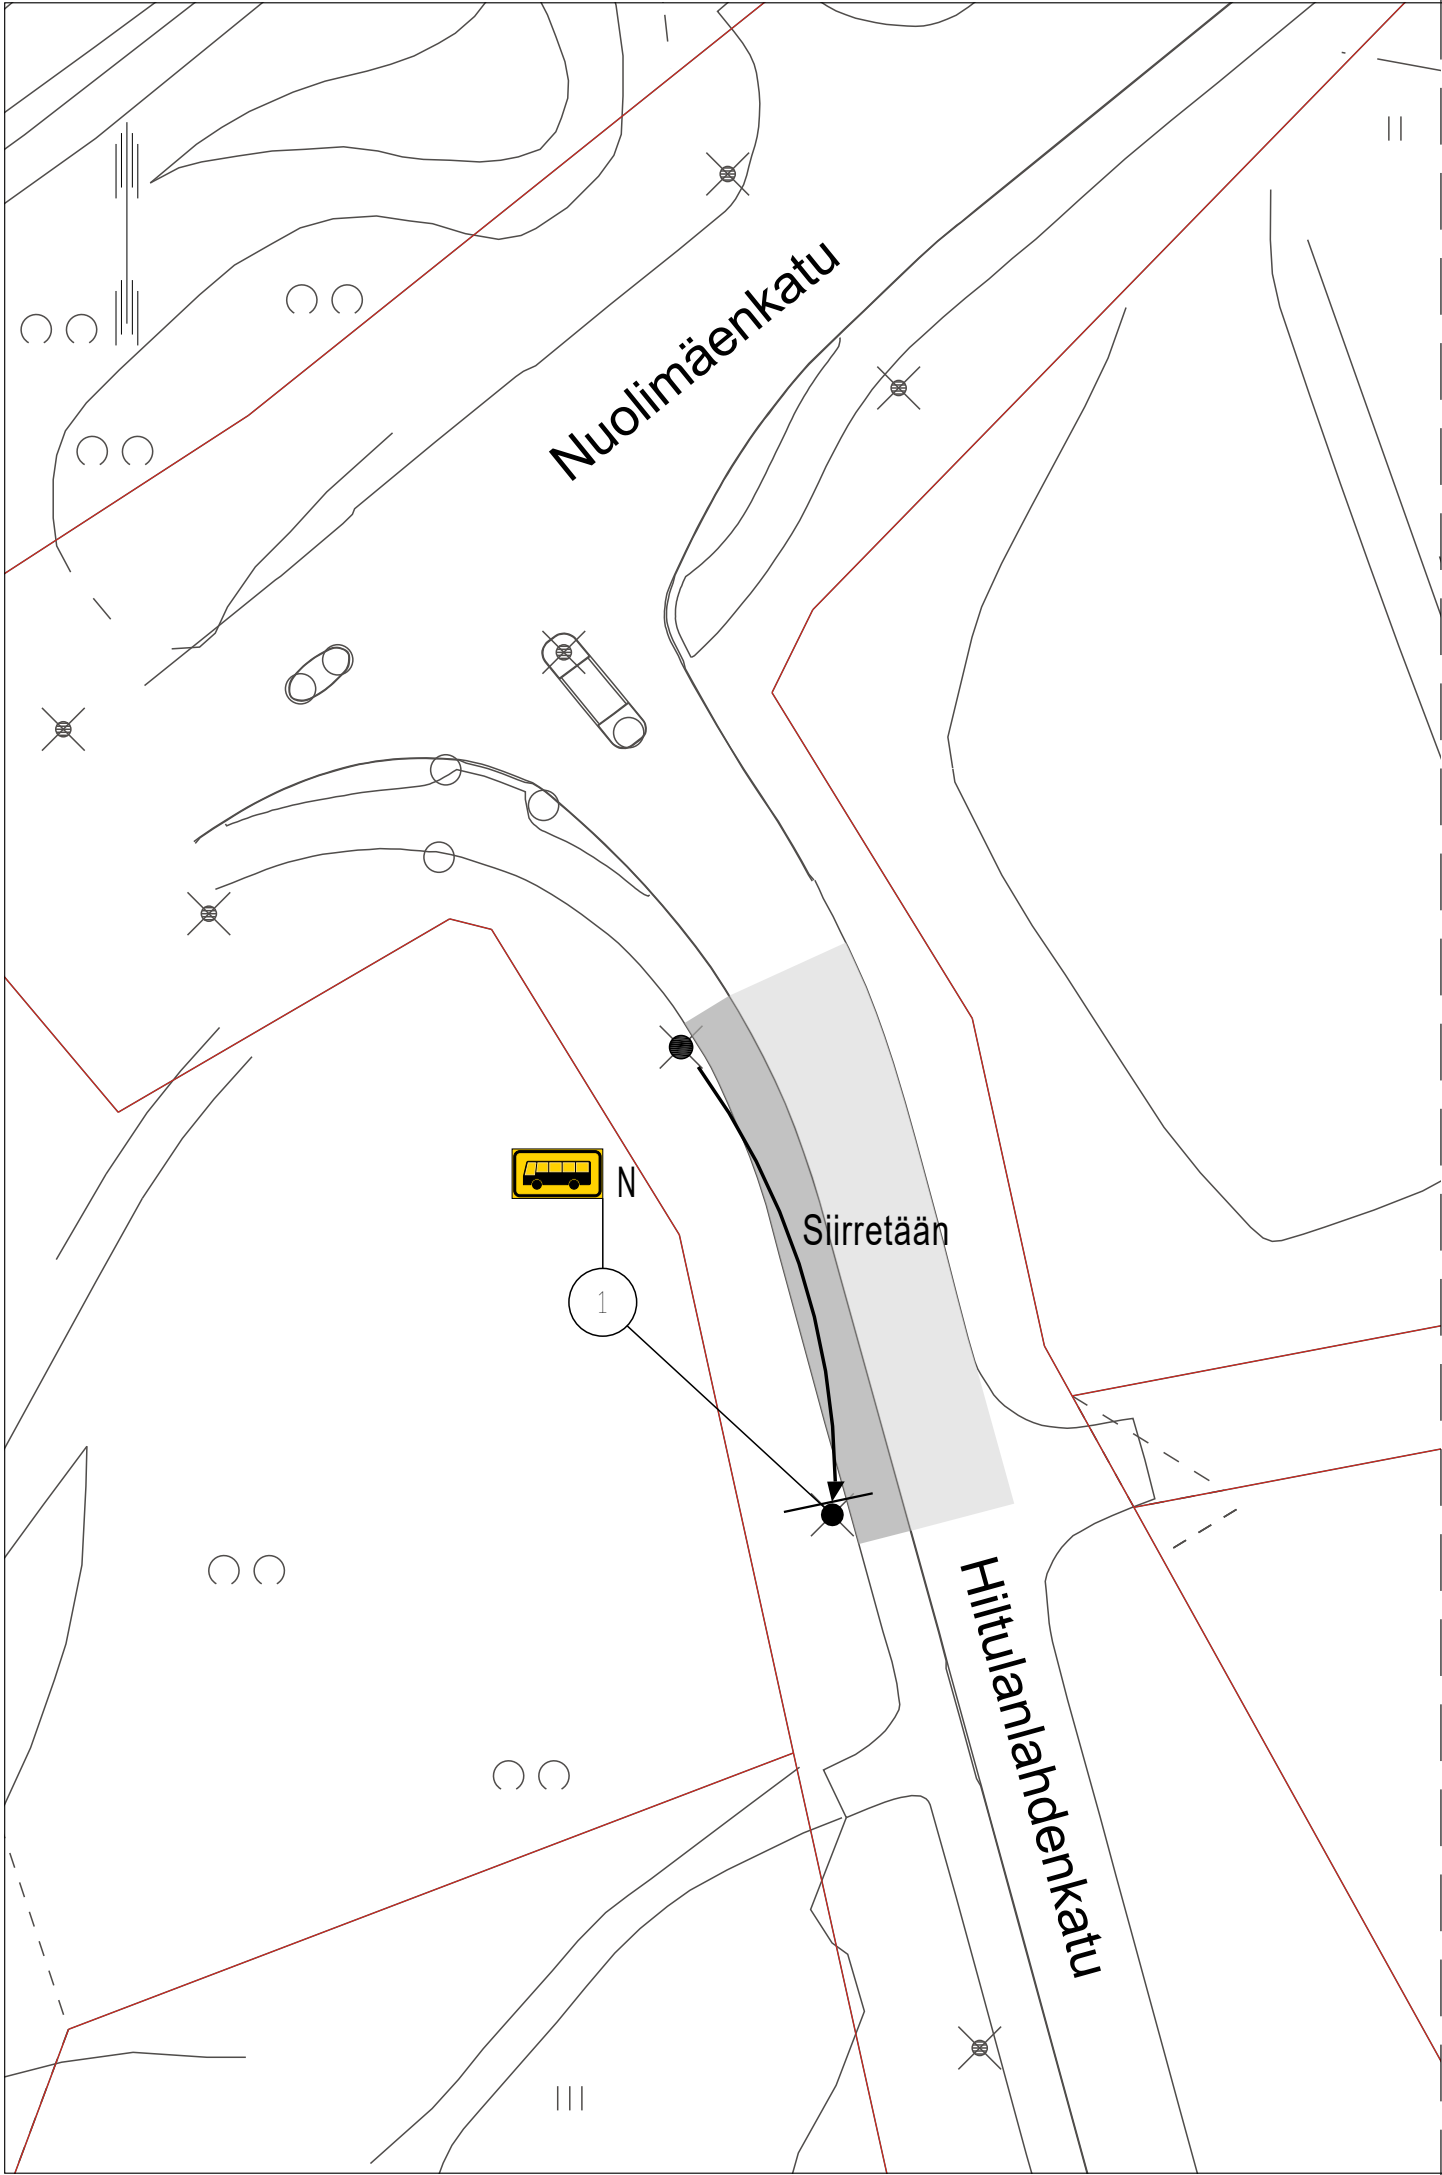

SUUNNITELMAN LIIKENNEMERKKILUETTELO

NRO	NIMI	TUNNUS	KOKO	KALVOTYYPI	LISÄTIEDOT
1	Linja-autopysäkki	E6	440x240		Siirretty sijoitetaan

N

Nykyinen liikennemerkki

Nykyinen liikennemerkki siirretään



KORKEUSJÄRJESTELMÄ N2000
KOORDINAATTIJÄRJESTELMÄ ETRS-GK27

Liite on allekirjoitettu koneellisesti Kuopion kaupungin asianhallintajärjestelmässä.
Allekirjoituksen oikeellisuuden voi todentaa kirjaamosta.

C			
B			
A			
	MUUTOS/TÄYDENNYS	PÄIVÄYS	NIMI
Kohde	Piirustuksen sisältö		Mittakaava
	HILTULANLAHTI 036		1:500
	ASEMAPIIRUSTUS		
Piirustustyyppi		Piirustustyyppi	
Korpiurontie E-pysäkin pysäkkimerkin siirto		LIIKENNE	
KUOPIO KAUPUNKITEKNIKAN PALVELUT, KUNNALLISTEKNINEN SUUNNITTELU PL 1097 (SUOKATU 42), 70111 KUOPIO (017)182 111, www.kuopio.fi	Päiväys	26.11.2025	Suunn. alue
	Hyv.	A.Räsänen	As.nro 8907/2025
	Asemak. tark.		Projektinro
	Suunn./Tark.	J.Korhonen	Piir. nro
	Piirt.	J.Korhonen	