



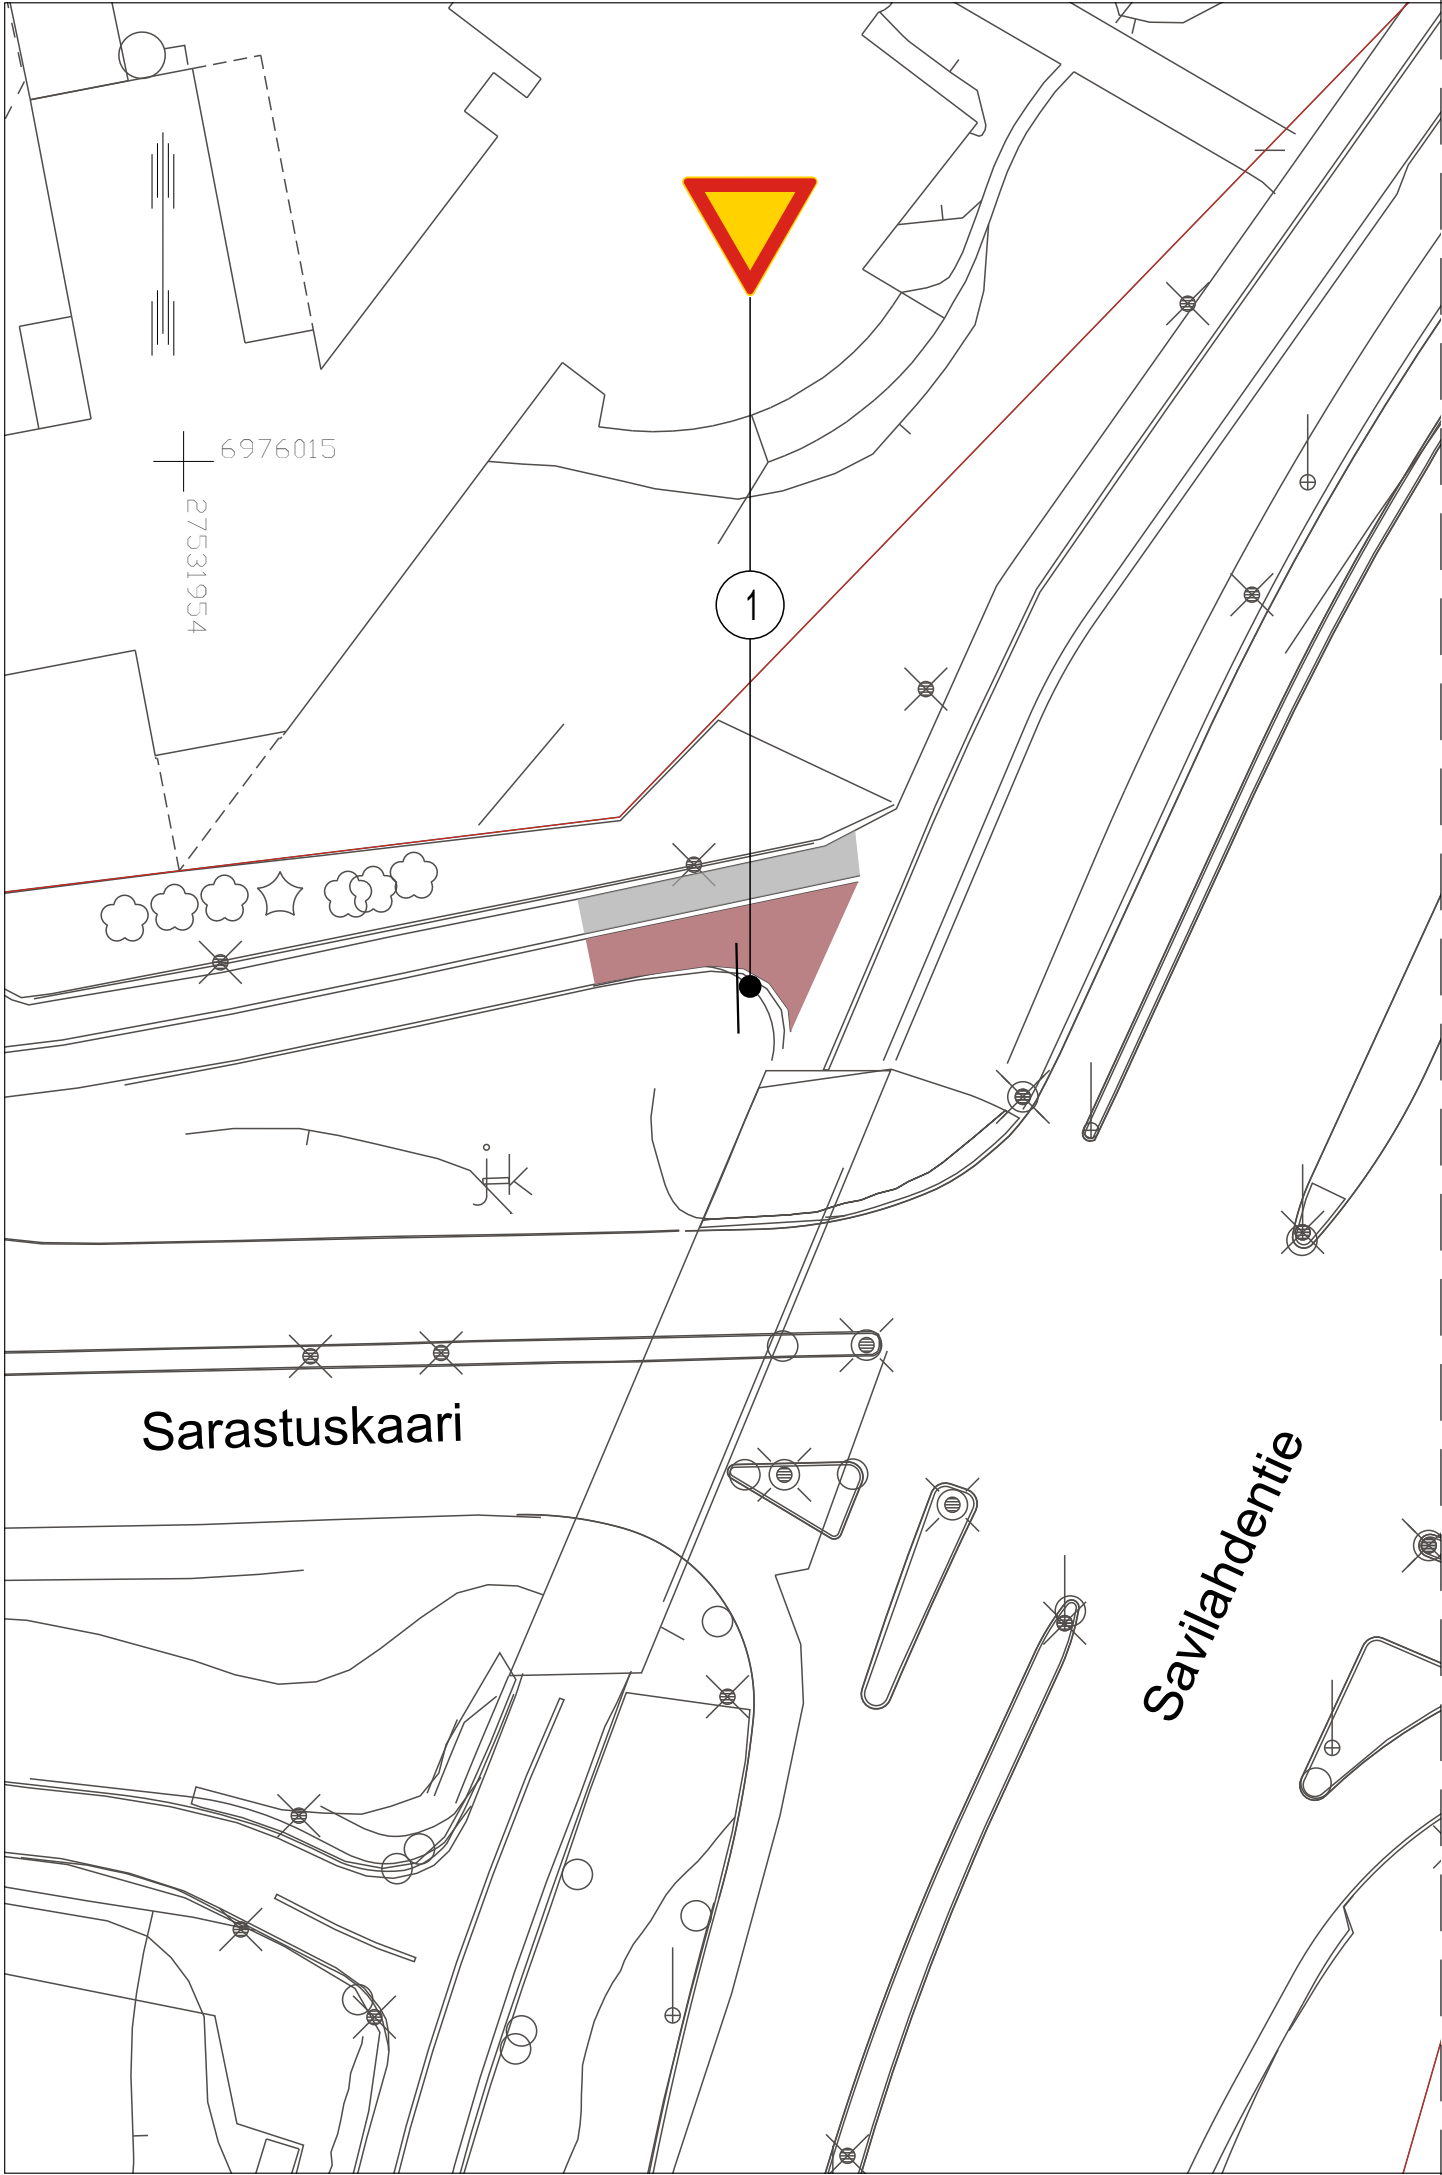

SUUNNITELMAN KAPPALEMÄÄRÄLUETTELO				
TUNNUS	KOKO	KPL	KALVOTYYPPI	LISÄTIETO
B5	600	1	R2	

SUUNNITELMAN LIIKENNEMERKKILUETTELO				
NRO	NIMI	TUNNUS	KOKO	KALVOTYYPPI LISÄTIEDOT
1	Väistämisvelvollisuus risteyksessä	B5	600	R2 Asetetaan

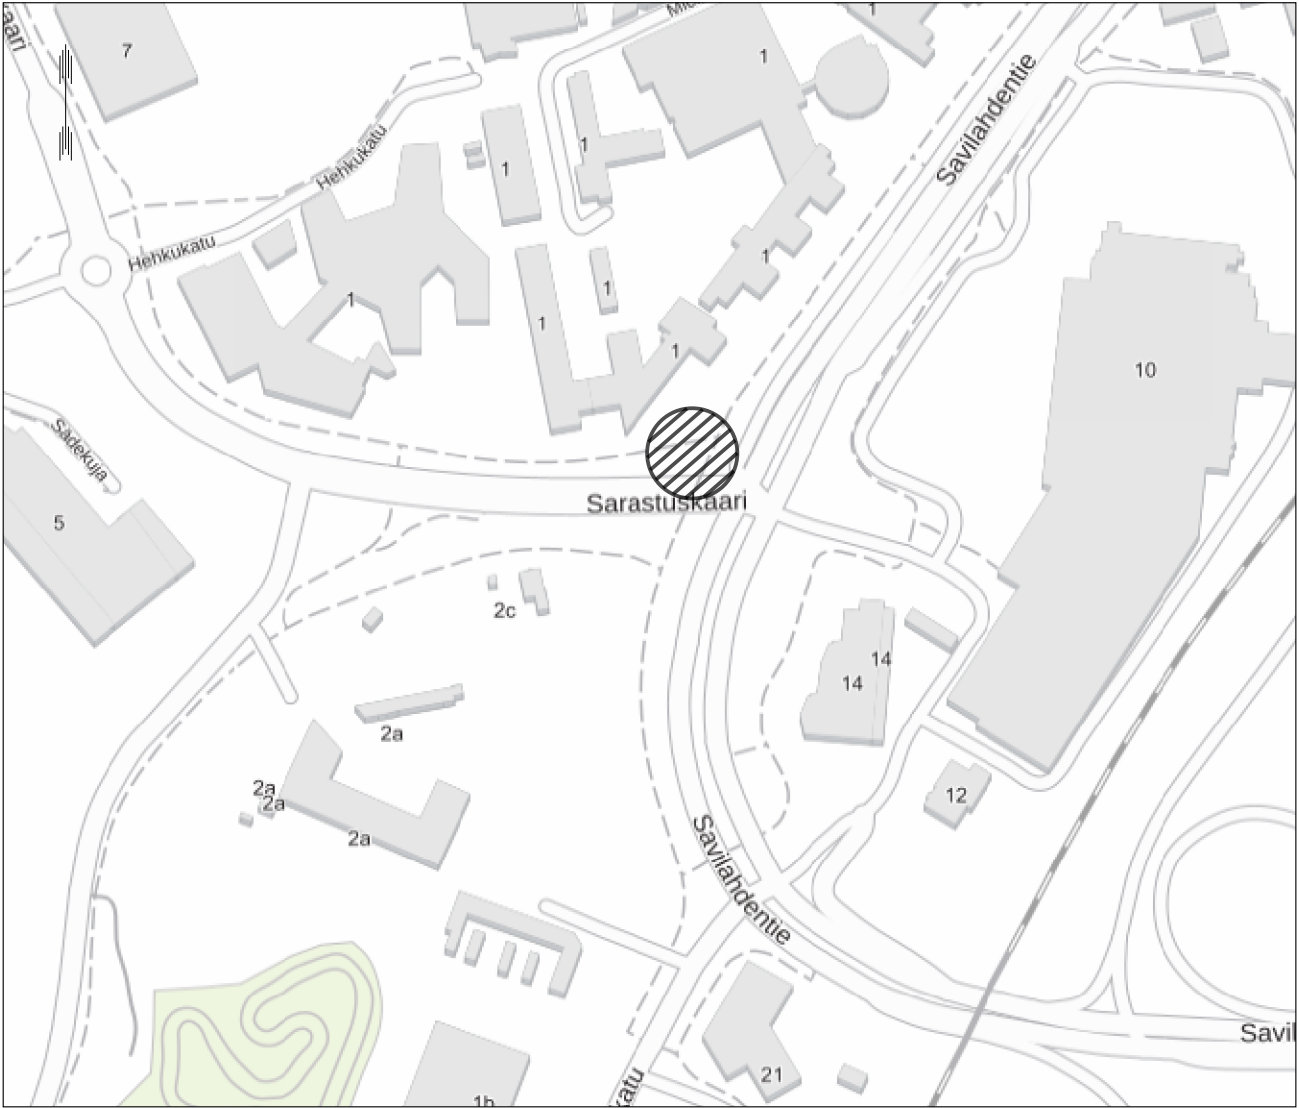

KORKEUSJÄRJESTELMÄ N2000
KOORDINAATTIJÄRJESTELMÄ ETRS-GK27

Liite on allekirjoitettu koneellisesti Kuopion kaupungin asianhallintajärjestelmässä.
Allekirjoituksen oikeellisuuden voi todentaa kirjaamosta.

C		
B		
A		
	MUUTOS/TÄYDENNYS	PÄIVÄYS
	NIMI	
Kohde	Piirustuksen sisältö	Mittakaava
SAVILAHTI 013	ASEMAPIIRUSTUS	1:500
SARASTUSKAARI		
Sarastuskaari - Savilahdentie		
Väistämisvelvollisuus risteyksessä		
	Piirustuslaji	
	LIIKENNE	
	Päiväys	Suunn. alue
	26.11.2025	
	Hyv.	As.nro
	A. Räsänen	9125/2025
	Asemak. tark.	Projektinro
	Suunn./Tark.	Piir. nro
	J. Korhonen	
	Piirt.	J. Korhonen
KUOPIO		
KAUPUNKITEKNIIKAN PALVELUT, KUNNALLISTEKNINEN SUUNNITTELU		
PL 1097 (SUOKATU 42), 70111 KUOPIO		
(017)182 111, www.kuopio.fi		