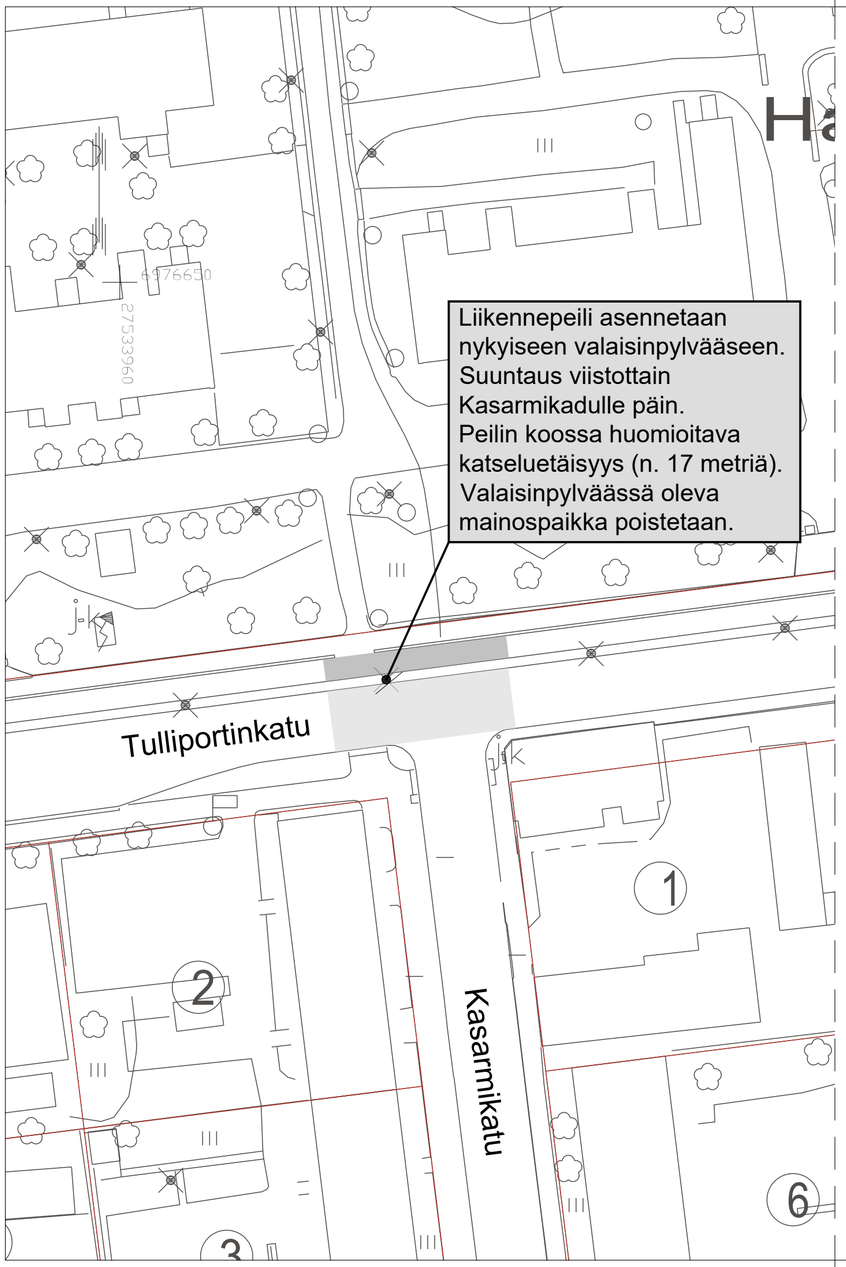

SUUNNITELMAN KAPPALEMÄÄRÄLUETTELO

TUNNUS	KOKO	KPL	LISÄTIETO
Liikennepeili		1	Ulkokäyttöön soveltuva peili

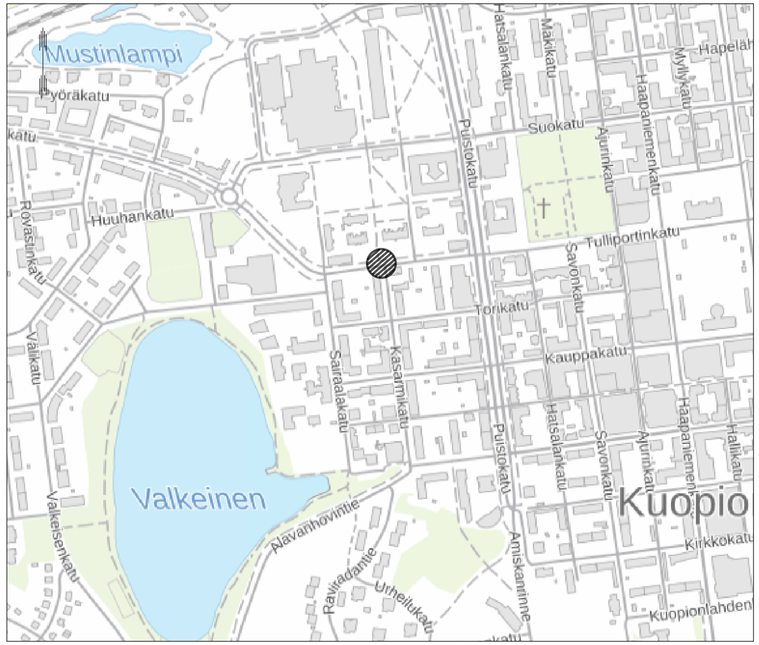

KORKEUSJÄRJESTELMÄ N2000
KOORDINAATTIJÄRJESTELMÄ ETRS-GK27

Liite on allekirjoitettu koneellisesti Kuopion kaupungin asianhallintajärjestelmässä.

Allekirjoituksen oikeellisuuden voi todentaa kirjaamosta.

	MUUTOS/TÄYDENNYS	PÄIVÄYS	NIMI
C			
B			
A			

Kohde
HATSALA 006
Tulliportinkatu
Kasarmikadun - Tulliportinkadun risteys
Liikennepeili

Piirustuksen sisältö: *ASEMAPIIRUSTUS*
Mittakaava: *1:500*
Piirustuslaji: *LIIKENNE*

KUOPIO
KAUPUNKITEKNIIKKA, KUNNALLISTEKNINEN SUUNNITTELU
PL 1097 (SUOKATU 42), 70111 KUOPIO
017 182 111, www.kuopio.fi

Päiväys	*10.12.2025*	Suunn. alue	
Hyv.	*A. Räsänen*	As.nro	*9550/2025*
Asemak. tark.		Projektinro	
Suunn./Tark.	*J. Korhonen*	Piir. nro	
Piirt.	*J. Korhonen*		