


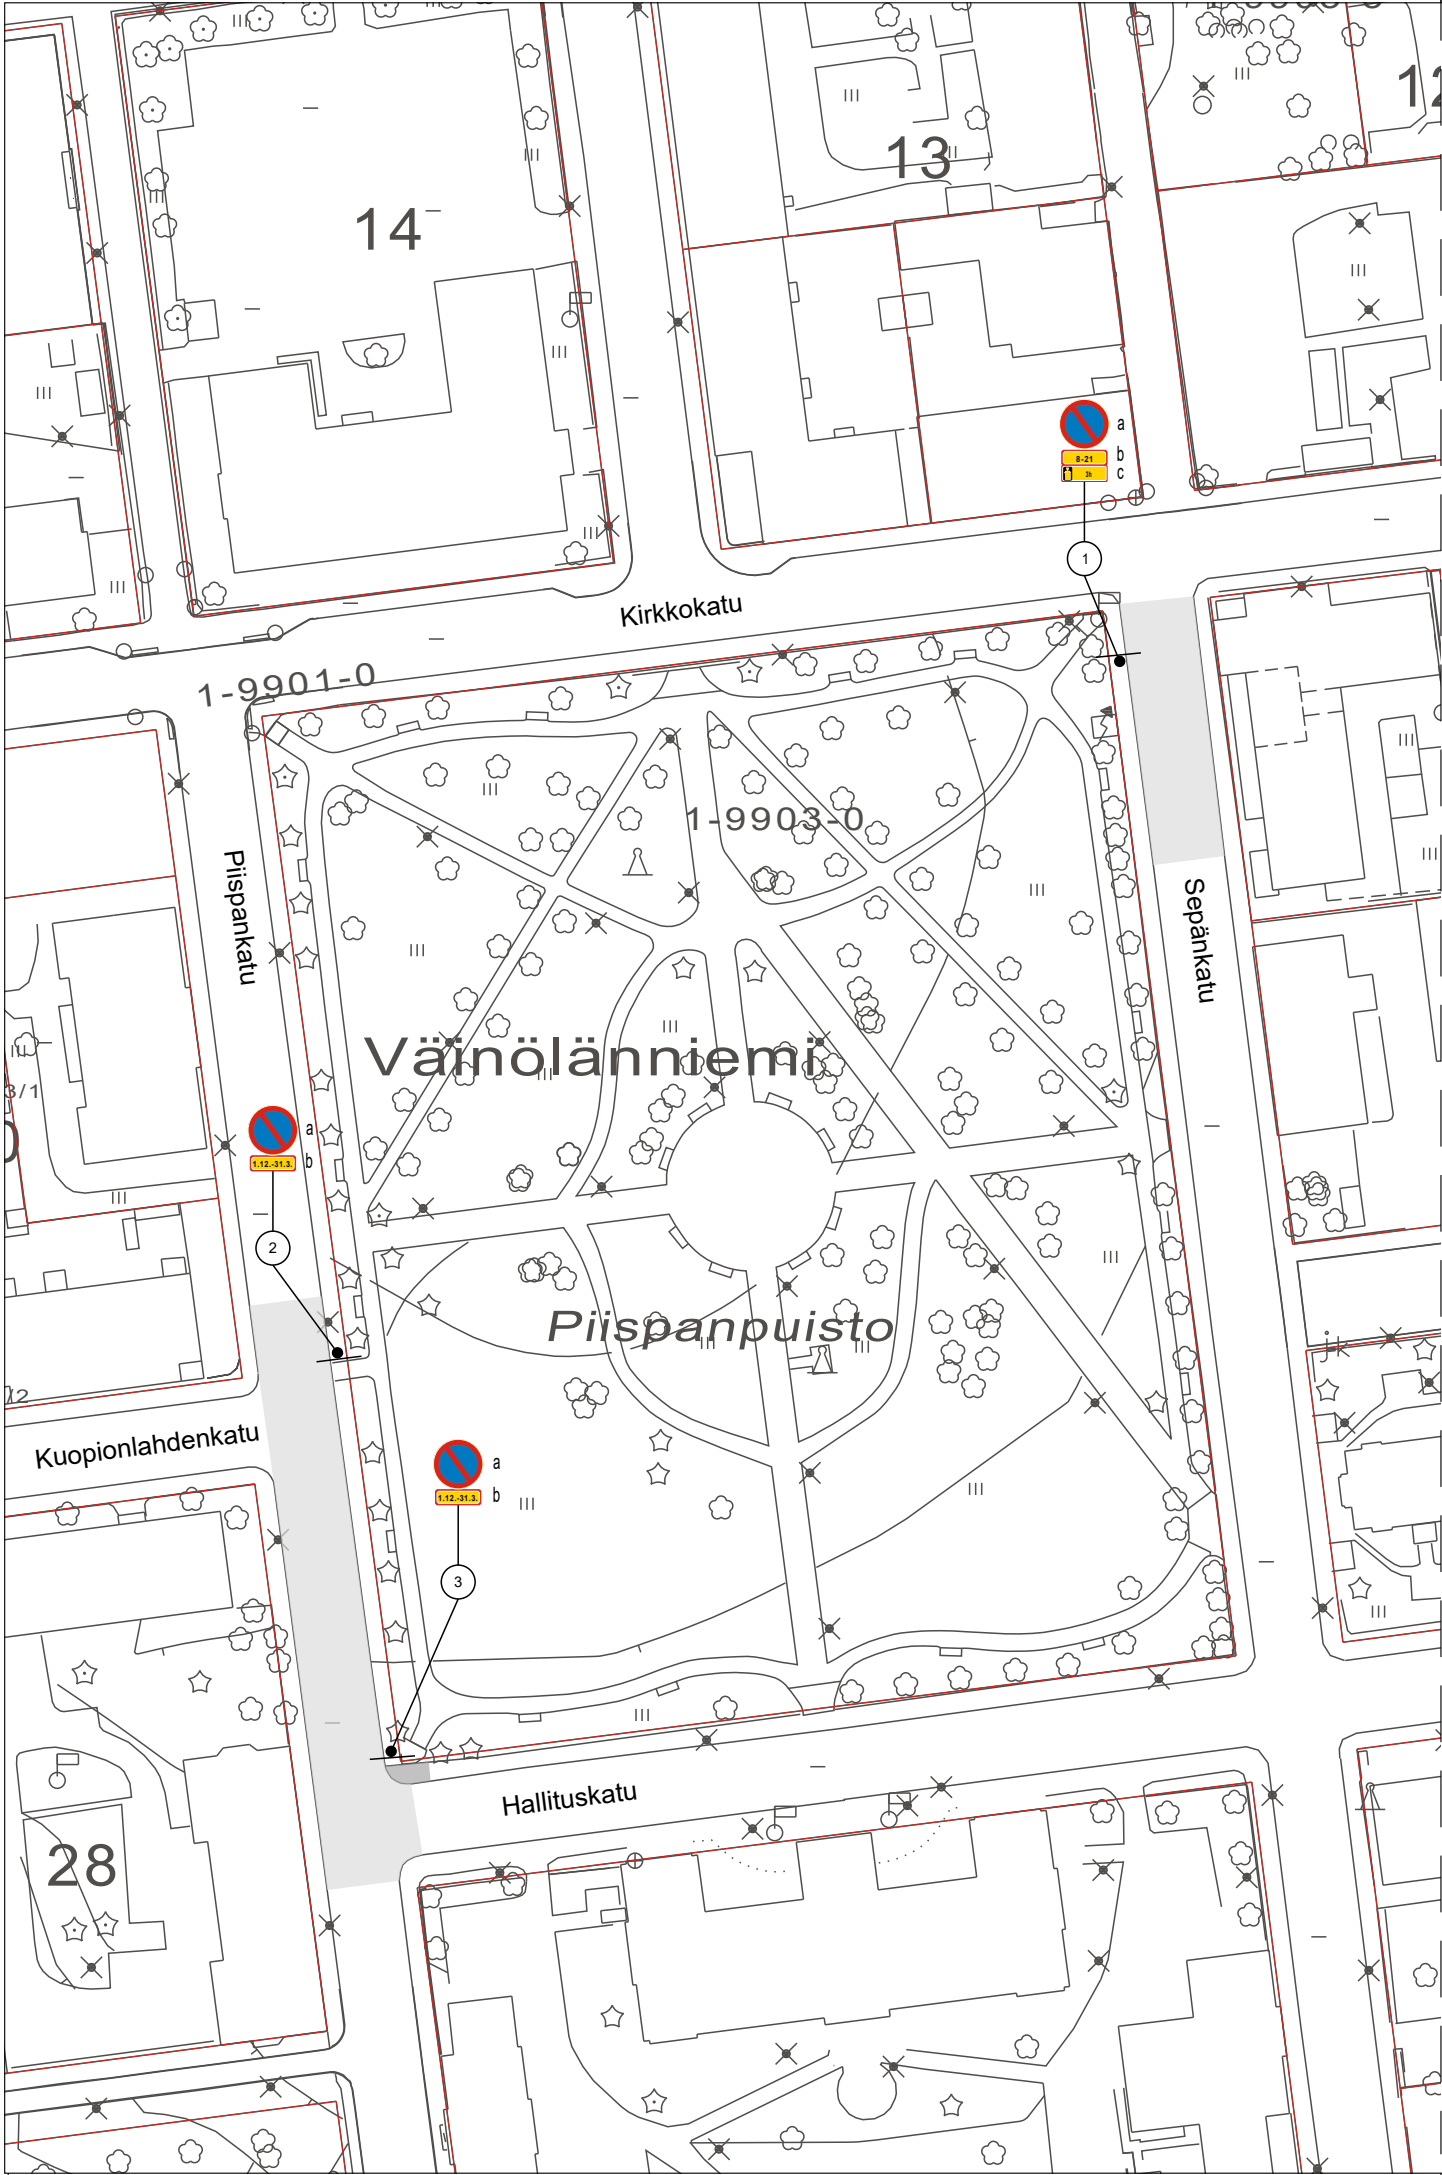

SUUNNITELMAN KAPPALEMÄÄRÄLUETTELO				
TUNNUS	KOKO	KPL	KALVOTYYPPI	LISÄTIETO
C38	640	3	R1	
H17.1	600x200	1	R1	"8-21"
H19.1	600x250	1	R1	"3h"
H24	600x200	2	R1	"1.12.-31.3."

SUUNNITELMAN LIIKENNEMERKKILUETTELO					
NRO	NIMI	TUNNUS	KOKO	KALVOTYYPPI	LISÄTIEDOT
1a	Pysäköinti kielletty	C38	640	R1	Asetetaan
1b	Voimassaoloaika "8-21"	H17.1	600x200	R1	Asetetaan
1c	Pysäköintiajan alk. osoittamisvelv. "3h"	H19.1	600x250	R1	Asetetaan
2a	Pysäköinti kielletty	C38	640	R1	Asetetaan
2b	Tekstillinen lisäkilpi	H24	600x200	R1	Asetetaan
3a	Pysäköinti kielletty	C38	640	R1	Asetetaan
3b	Tekstillinen lisäkilpi	H24	600x200	R1	Asetetaan



Suunnitelma-aineisto © Kuopion kaupunki 2024

KORKEUSJÄRJESTELMÄ N2000
KOORDINAATTIJÄRJESTELMÄ ETRS-GK27

Liite on allekirjoitettu koneellisesti Kuopion kaupungin asianhallintajärjestelmässä.
Allekirjoituksen oikeellisuuden voi todentaa kirjaamosta.

C		
B		
A		
	MUUTOS/TÄYDENNYYS	PÄIVÄYS
Kohde	Piirustuksen sisältö	Mittakaava
Väinölänniemi 001	ASEMAPIIRUSTUS	1:1000
PIISPANPUISTO		
Piispankatu, Sepänkatu		
Pysäköinti		
	Piirustustyyppi	
	LIIKENNE	
	Päiväys	Suunn. alue
	11.12.2025	
	Hyv.	As.nro
	A. Räsänen	9552/2025
	Asemak. tark.	Projektinro
	Suunn./Tark.	Piir. nro
	J. Korhonen	
	Piirt.	J. Korhonen
KUOPIO		
KAUPUNKITEKNIikka, KUNNALLISTEKNINEN SUUNNITTELU		
PL 1097 (SUOKATU 42), 70111 KUOPIO		
017 182 111, www.kuopio.fi		