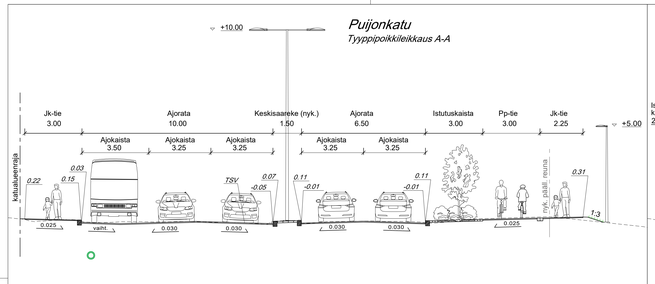

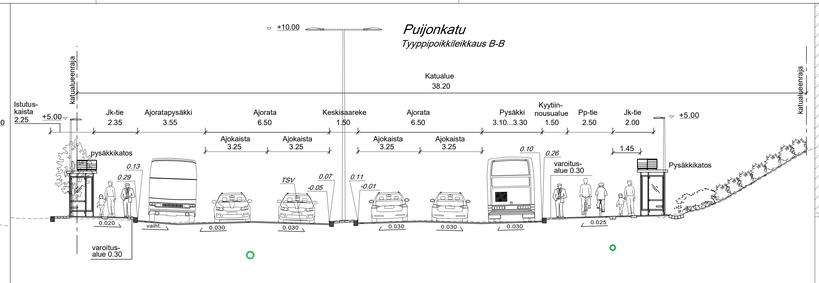

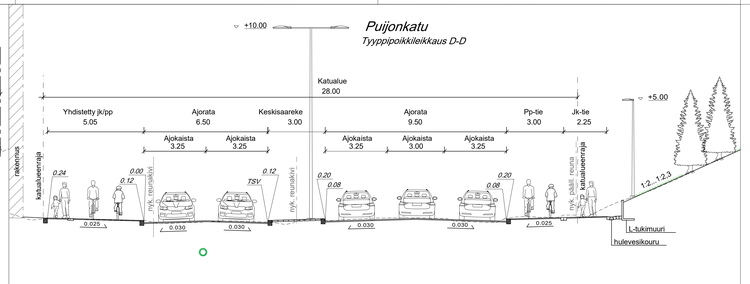

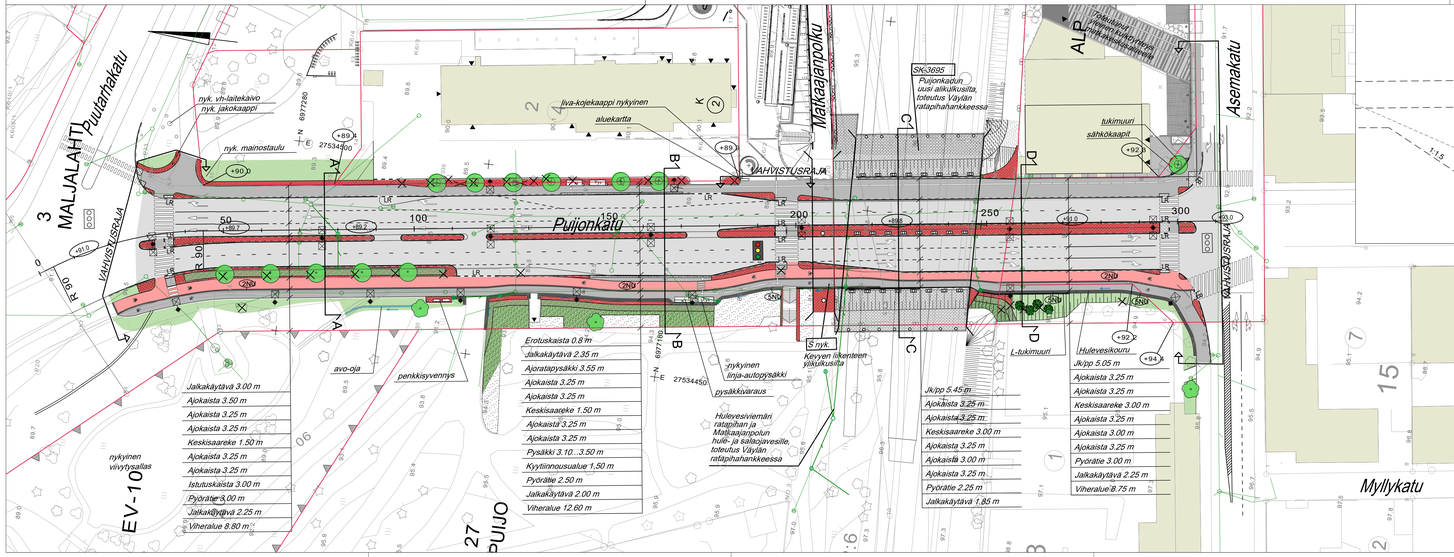

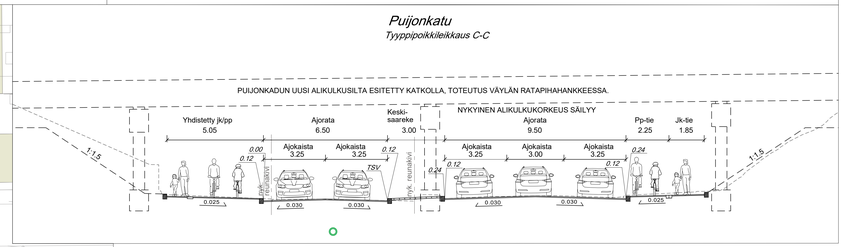

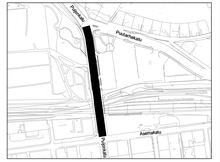

1:5000

MERKINTÖJEN SELITYKSET

- 50 — mittalinja, paalutus ja paalukilometri
- +93.0 — kadun ylkim. korkeusasema (TSV)
- +89.4 — tontin ylkimääräinen nurkkakorko
- R 60 — kaarresäde (keskilinja)
- A — A tyyppipoikkileikkaus
- vahvistusraja
- h=120mm gran. — graniittinen reunatuki
- LR — luiskattu reunatuki, graniitti
- upotettu reunatuki, graniitti
- L-tukimuuri
- hulevesivieMäri ja tarkastuskaivo
- hulevesiritiläkaivo
- C — hulevesikitalakaivo
- (2N) — hulevesikouru nupukivestä
- (3N) — 2-kiven nupukiviraita
- 1 — näkörajoitteisia ohjaavat ja varoittavat laatat
- asfaltti ajorata
- asfaltti pp-tie, punainen
- asfaltti jk-tie
- betonikivi, tumman harmaa
- betonikivi, punamusta
- betonikivi, valkea
- nurmi
- lehtipensasistutus
- havupensasistutus
- säilytettävä lehtipensasistutus
- seulanpääkiveys
- valaisinpylväät
- nykyinen liikennevalolittymä
- uusi liikennevalo-ohjattu suojatie
- poistettava lehtipuu
- istutettava lehtipuu juuristoritilällä
- istutettava lehtipuu
- istutettava havupuu
- P.p. — pysäkkikatos
- penkki
- roska-astia

KORKEUSJÄRJESTELMÄ N2000
KOORDINAATTIJÄRJESTELMÄ ETRS-GK27

D	Sinistä sisäänkäynti laatoitettu, viipalo, reiän kaduun tarkennus yhdistetyllä jk/pp-väylällä.	31.3.2020	AMiP
C	Muutetty ajoratojen ja jk/pp-väylien välisen reunakaiteen tai korkeja pensaaistutuksiksi hauskuuemman liikenteen ja kaupan näkö. Jalkatie hauskuuemaan liikenteen ajoratojen hinja-autopysäkille.	17.1.2024	AMiP, TuMi
B	Sinistä yhdistetyn jk/pp:n tekemynan reunakivirinpa rakaallan alla.	5.9.2022	AMiP, JEsa
A	Katusuunnitelma päivitetty rakaallan ja rakentelta olevan kiinteistön osalta vöitä Matiaajanpolku - Rasetkatu.	3.9.2022	AMiP, JEsa
	MUUTOSTEKIJÄNNYS	PÄIVÄYS	NIMI

Kohde
MALJALAHTI 3
PUIJONKATU
VÄLILLÄ PUUTARHAKATU-ASEMAKATU

Piirustuksen sisältö
ASEMAPIIRUSTUS- JA HULEVESISUUNNITELMA

Mittakaava 1:500

Piirustuslaji
KATUSUUNNITELMA

KUOPIO
KAUPUNKISUUNNITTELUPALVELUUT, KUNNALLISTEKNINEN SUUNNITTELU
PL 1097 (SUOKATU 42), 70111 KUOPIO
(017)182 111, www.kuopio.fi

Piirtäjä: 29.5.2020
Tyk: A.RÄSÄNEN
Tark: J. EIKELINEN
Suom.:
Par.:

Piirtäjän nro: 135/F21
Ak.no: 2211/2022
Tyyppi: 0055
Pv.no: 04-01

RAMBOLL
Ramboll Finland Oy
Savilahdentie 6
70210 Kuopio
puh. 020 755 611

Suunnittelija: Aki-Matti Partanen, pätev. AMiP
Vast.: Teemu Matilainen, pätev. 29.5.2020

Suom.aika: TKA
Työnro: 1510055364
Piirustusnro: 04-01
Muoto: D