



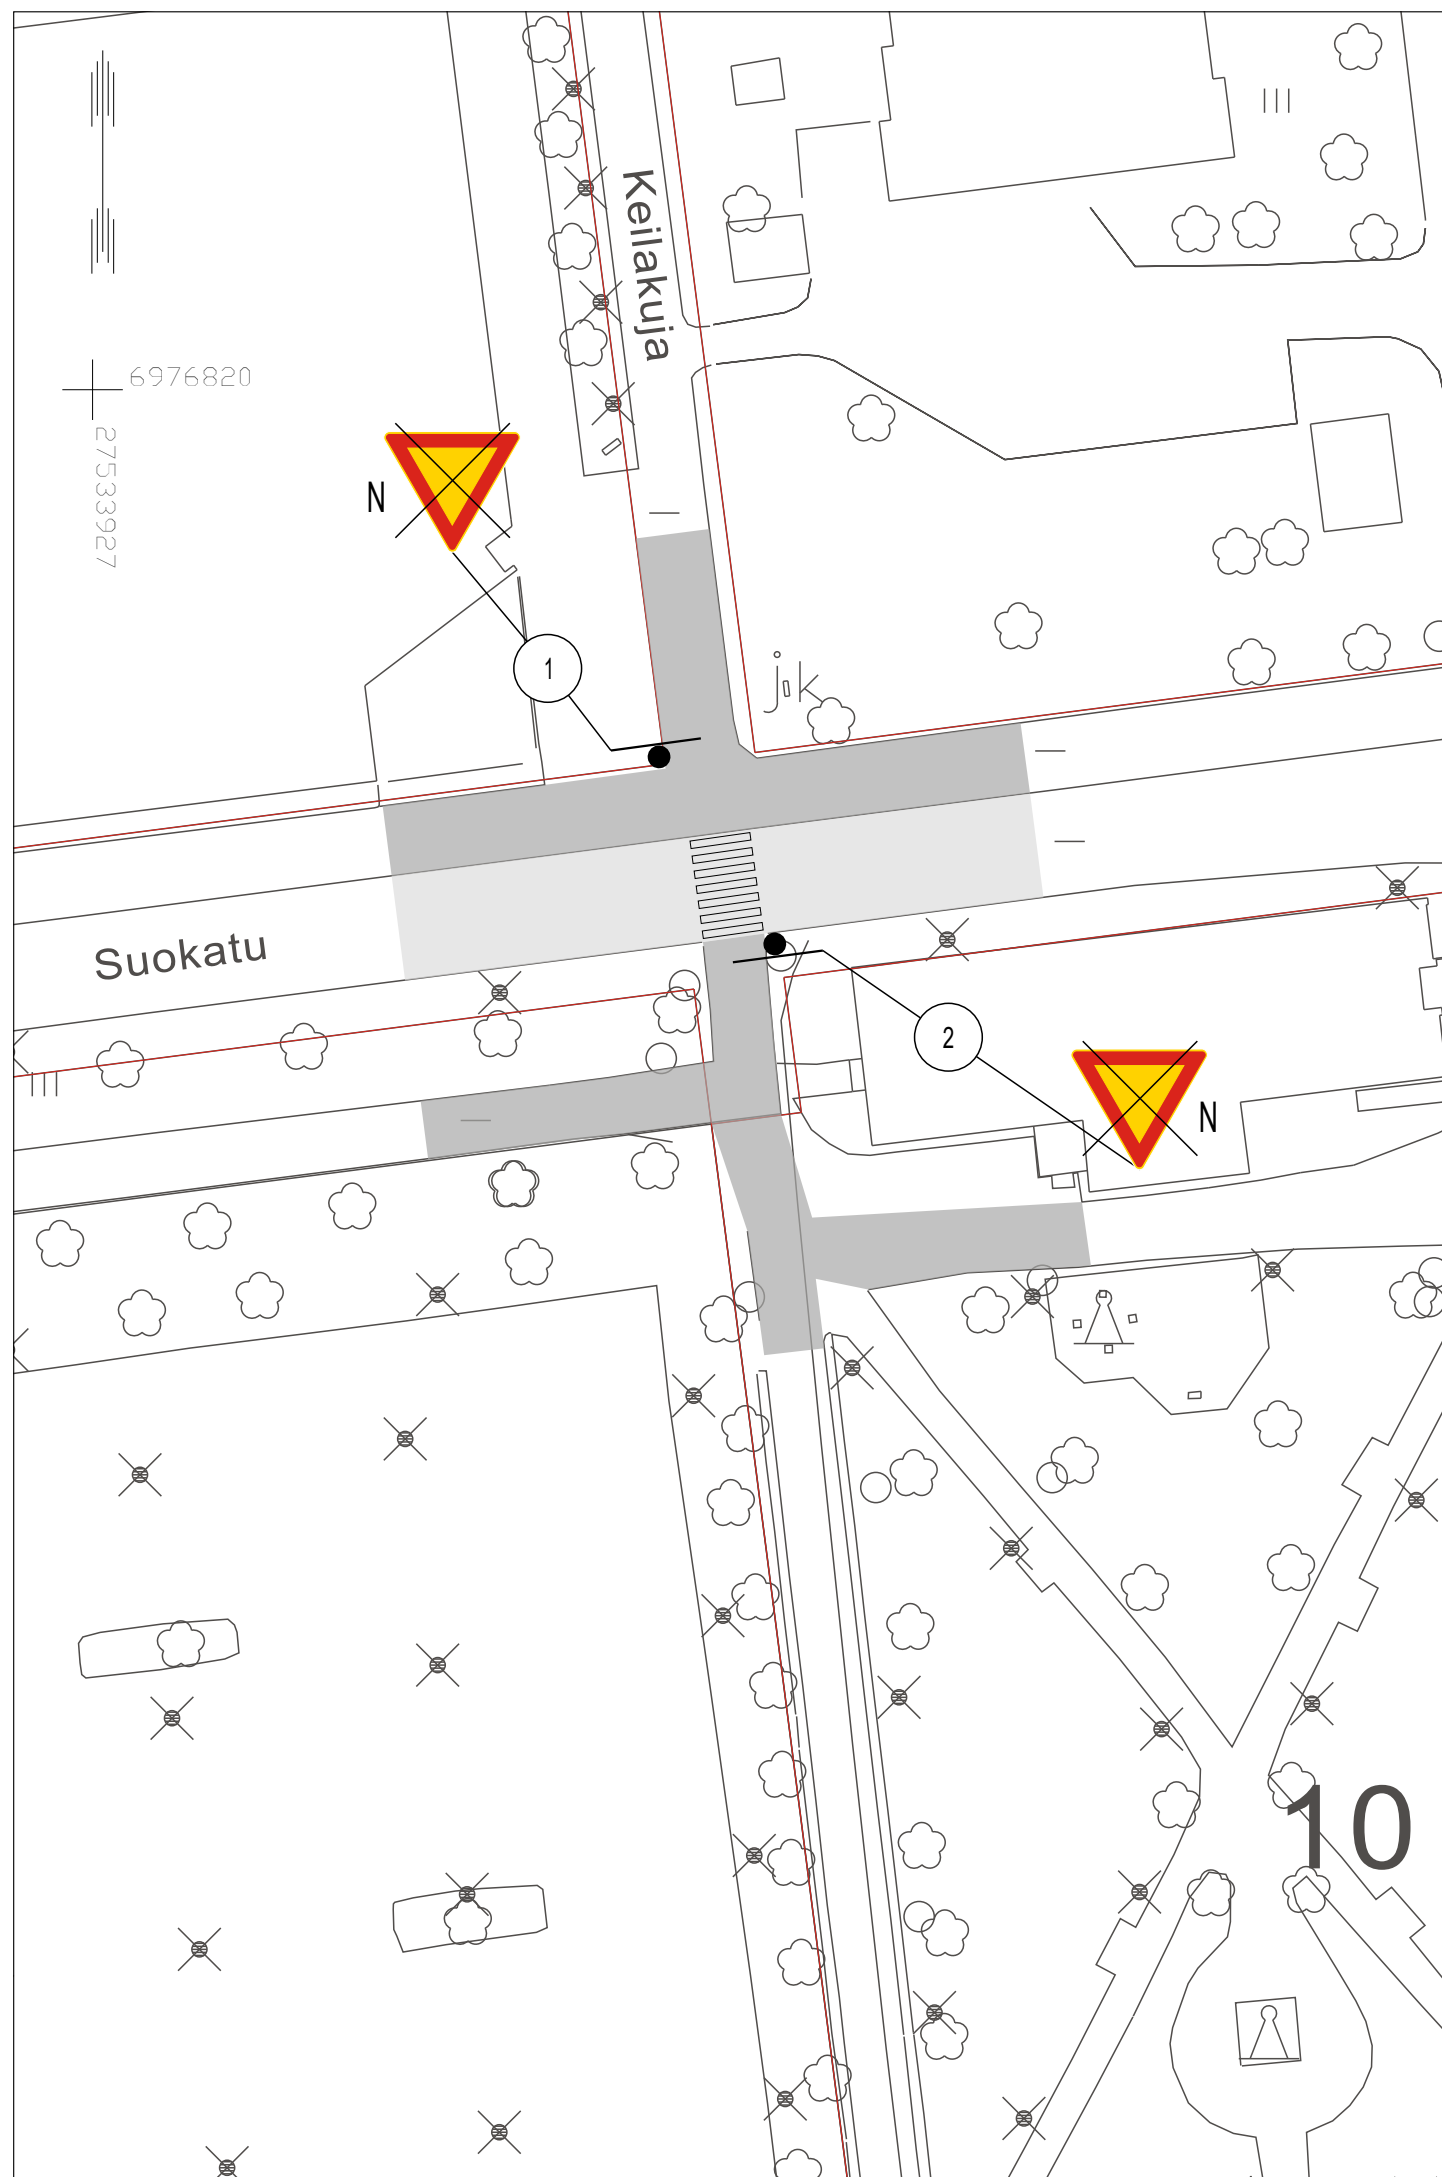

SUUNNITELMAN LIIKENNEMERKKILUETTELO

NRO	NIMI	TUNNUS	KOKO	KALVOTYYPPI	LISÄTIEDOT
1	Väistämismvöllisuus risteyksessä	B5	600		Poistetaan
2	Väistämismvöllisuus risteyksessä	B5	600		Poistetaan
N	Nykyinen liikennemerkki				

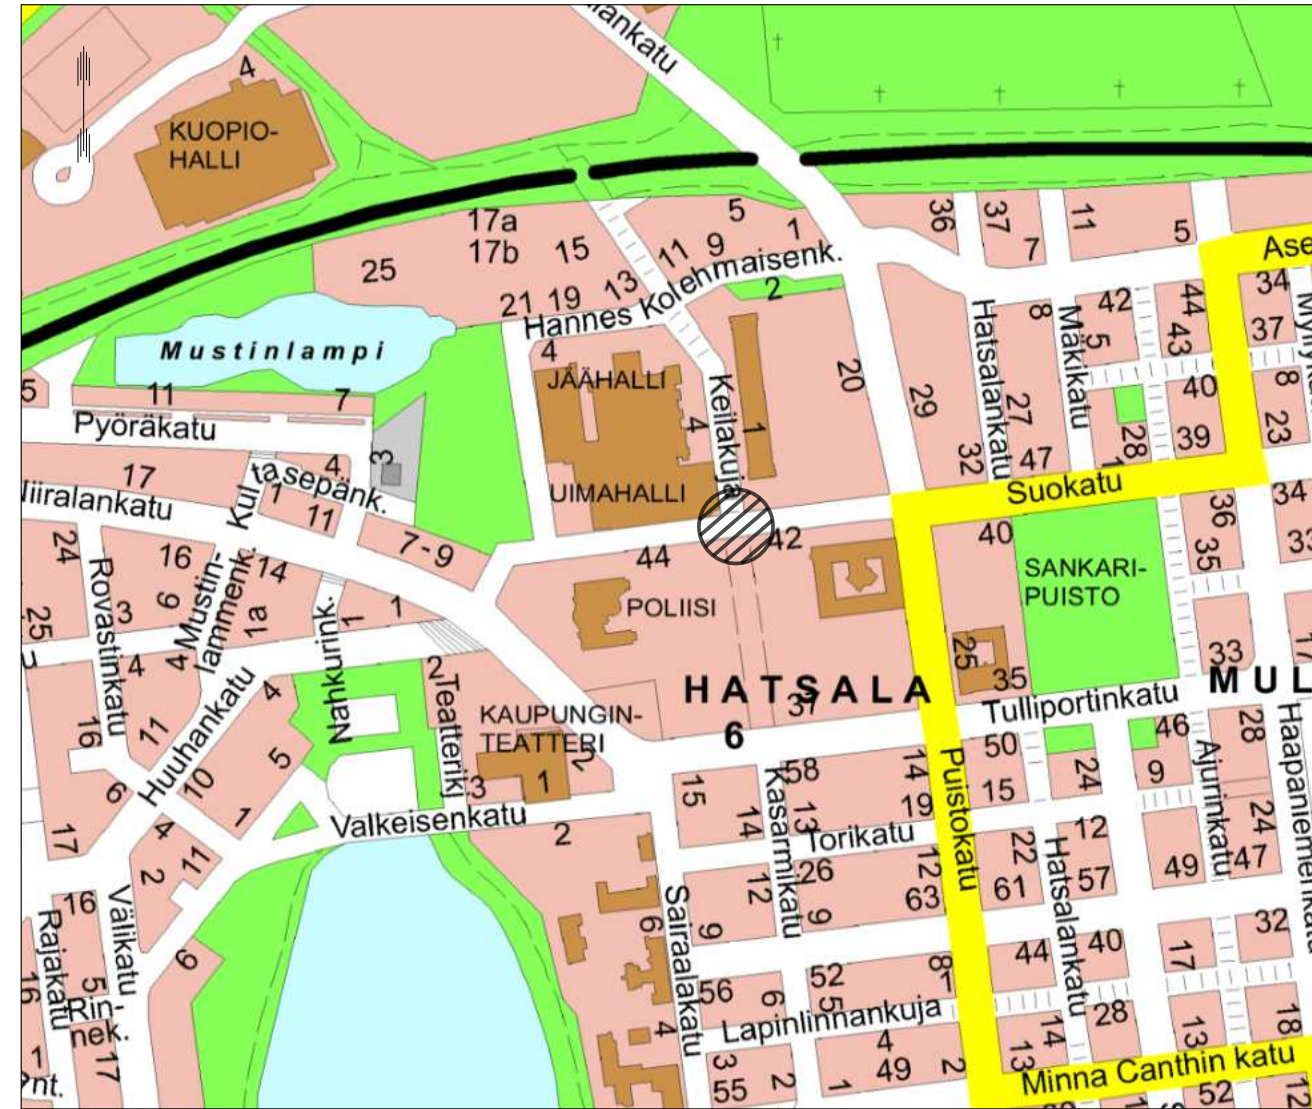

Suunnitelma-aineisto © Kuopion kaupunki 2024

KORKEUSJÄRJESTELMÄ N2000
KOORDINAATTIJÄRJESTELMÄ ETRS-GK27

*Liite on allekirjoitettu koneellisesti Kuopion kaupungin asianhallintajärjestelmässä.
Allekirjoituksen oikeellisuuden voi todentaa kirjaamosta.*

C			
B			
A			
MUUTOS/TÄYDENNYS		PÄIVÄYS	NIMI
Kohde		Piirustuksen sisältö	Mittakaava
HATSALA 006		ASEMAPIIRUSTUS	1:500
KEILAKUJA			
VÄISTÄMISVELVOLLISUUS-			
MERKKIEN POISTAMINEN		Piirustustaji	
		LIIKENNESUUNNITTELU	
KUOPIO		Päiväys	Suunn. alue
KAUPUNKITEKNIIKAN PALVELUT, KUNNALLISTEKNINEN SUUNNITTELU		16.09.2025	101
PL 1097 (SUOKATU 42), 70111 KUOPIO		Hyv.	As.nro
(017)182 111, www.kuopio.fi		A. RÄSÄNEN	7566/2025
		Asemak. tark.	Projektilnro
		Suunn./Tark.	Piir. nro
		H. MYLLYNEN	
		Piirt.	T. VARTIA