



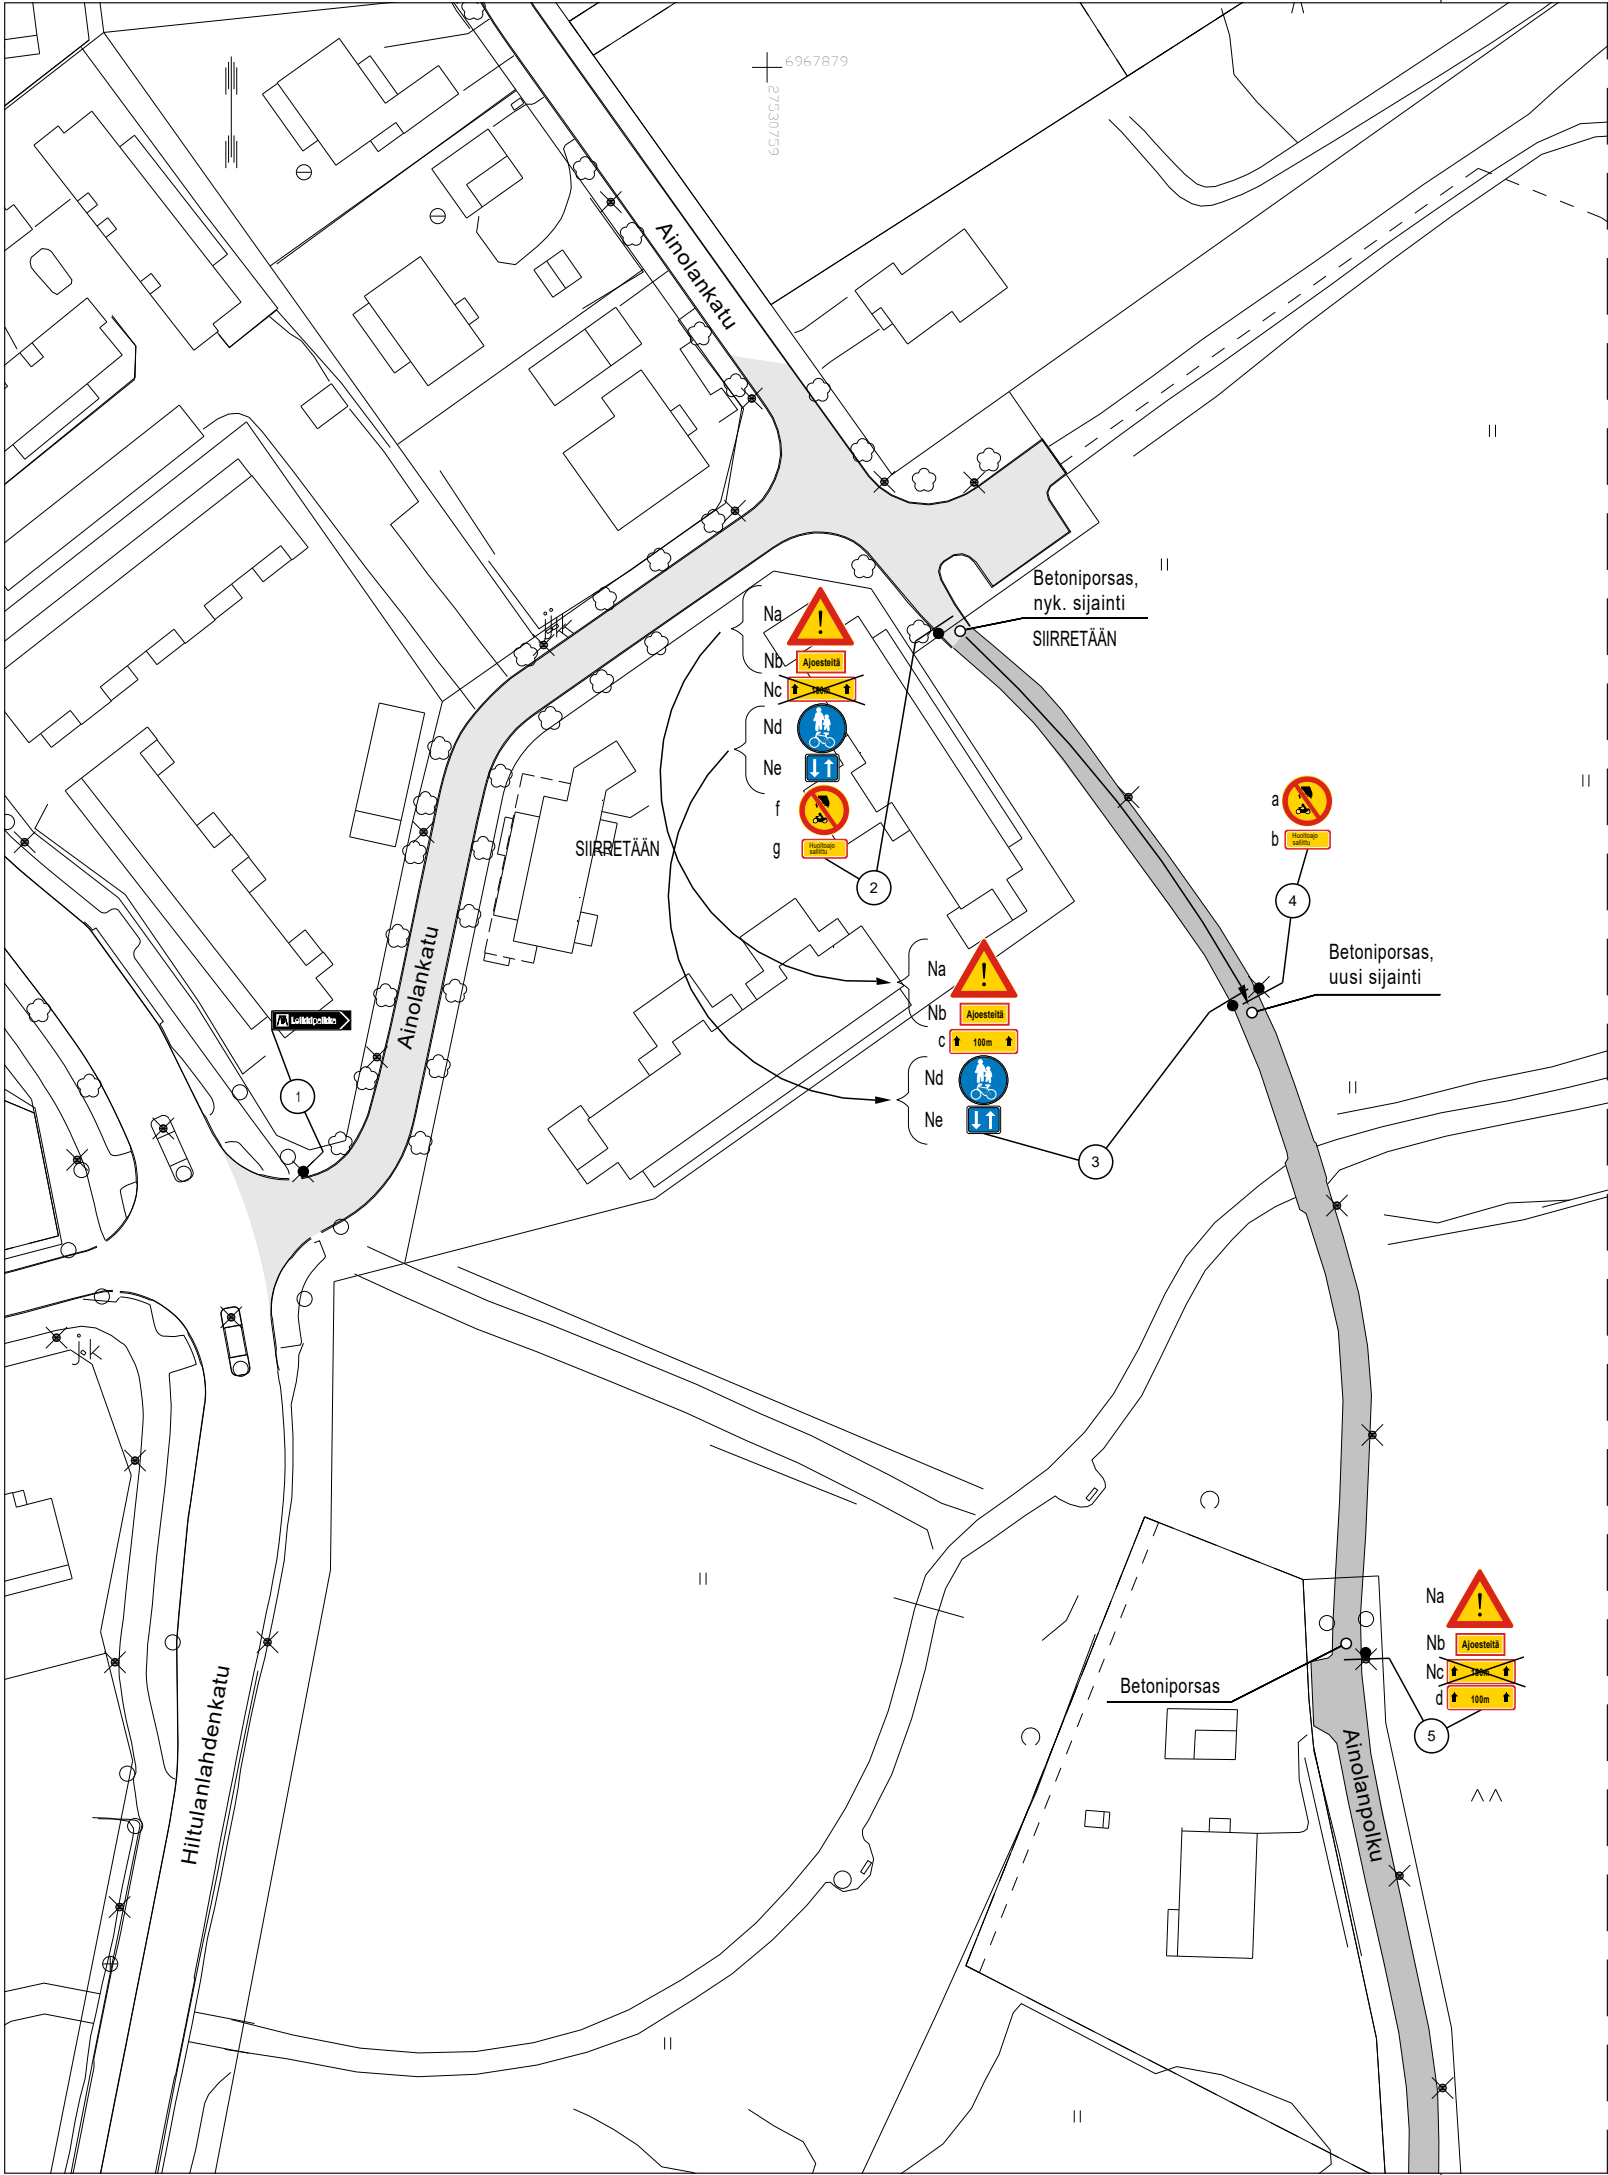

SUUNNITELMAN KAPPALEMÄÄRÄLUETTELO				
TUNNUS	KOKO	KPL	KALVOTYYPPI	LISÄTIETO
C2	640	2	R1	
F16	1200x250	1	R1	"Leikkipaikka" ja symboli
H3	400x200	2	R1	"100 m"
H25	?	2	R1	

SUUNNITELMAN LIIKENNEMERKKILUETTELO				
NRO	NIMI	TUNNUS	KOKO	KALVOTYYPPI LISÄTIEDOT
1	Osoiteviitta "Leikkipaikka"	F16	1200x250	R1 Asetetaan, sis. symboli
2a	Muu vaara	A33	600	Siirretään
2b	Tekstillinen lisäkilpi "Ajoesteitä"	H24	?	Siirretään
2c	Vaikutusalueen pituus "150 m"	H3	400x200	Poistetaan
2d	Yhdistetty pyörätie ja jalkakäytävä	D6	640	Siirretään
2e	Kaksisuuntainen pyörätie	H23.2	400x300	Siirretään
2f	Moottorikäyttöisellä ajoneuvolla ajo kielletty	C2	640	R1 Asetetaan
2g	Huoltoajo sallittu	H25	?	R1 Asetetaan
3a	Muu vaara	A33	600	Siirretty sijoitetaan
3b	Tekstillinen lisäkilpi "Ajoesteitä"	H24	?	Siirretty sijoitetaan
3c	Vaikutusalueen pituus "100 m"	H3	400x200	R1 Asetetaan
3d	Yhdistetty pyörätie ja jalkakäytävä	D6	640	Siirretty sijoitetaan
3e	Kaksisuuntainen pyörätie	H23.2	400x300	Siirretty sijoitetaan
4a	Moottorikäyttöisellä ajoneuvolla ajo kielletty	C2	640	R1 Asetetaan
4b	Huoltoajo sallittu	H25	?	R1 Asetetaan
5a	Muu vaara	A33	600	
5b	Tekstillinen lisäkilpi "Ajoesteitä"	H24	?	
5c	Vaikutusalueen pituus "150 m"	H3	400x200	Poistetaan
5d	Vaikutusalueen pituus "100 m"	H3	400x200	R1 Asetetaan

- N
- Nykyinen liikennemerkki
- X
- Nykyinen liikennemerkki poistetaan
- ↗
- Nykyinen liikennemerkki siirretään

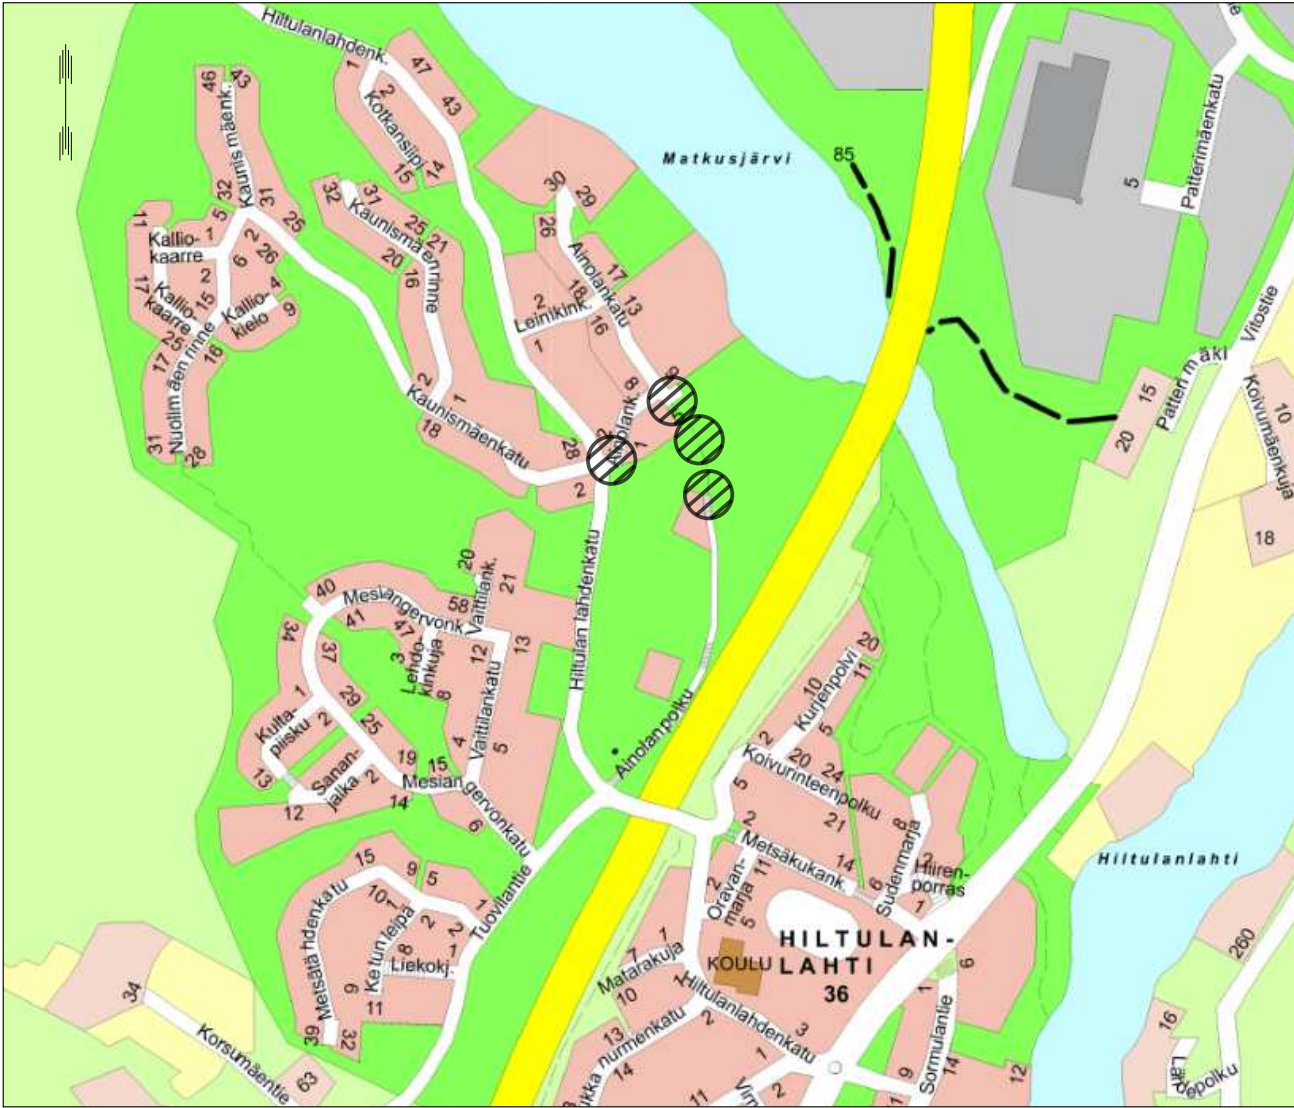

Suunnitelma-aineisto © Kuopion kaupunki 2025

KORKEUSJÄRJESTELMÄ N2000
KOORDINAATTIJÄRJESTELMÄ ETRS-GK27

Liite on allekirjoitettu koneellisesti Kuopion kaupungin asianhallintajärjestelmässä.
Allekirjoituksen oikeellisuuden voi todentaa kirjaamosta.

C			
B			
A			
MUUTOS/TÄYDENNYYS		PÄIVÄYS	NIMI
Kohde		Piirustuksen sisältö	Mittakaava
HILTULANLAHTI 036		ASEMAPIIRUSTUS	1:1000
AINOLANKATU, AINOLANPOLKU			
LEIKKIPAIKAN OPASTUS JA HUOL TOAJO			
KUOPIO		Piirustuslaji	LIIKENNESUUNNITELMA
KAUPUNKITEKNIIKAN PALVELUT, KUNNALLISTEKNINEN SUUNNITTELU		Päiväys	Suunn. alue
PL 1097 (SUOKATU 42), 70111 KUOPIO		16.12.2025	259
(017)182 111, www.kuopio.fi		Hyv.	As.nro
		A. RÄSÄNEN	9384/2025
		Asemak. tark.	Projektiinro
		Suunn./Tark.	Piir. nro
		A. SALO	
		Piirt.	A. SALO / T. VARTIA