


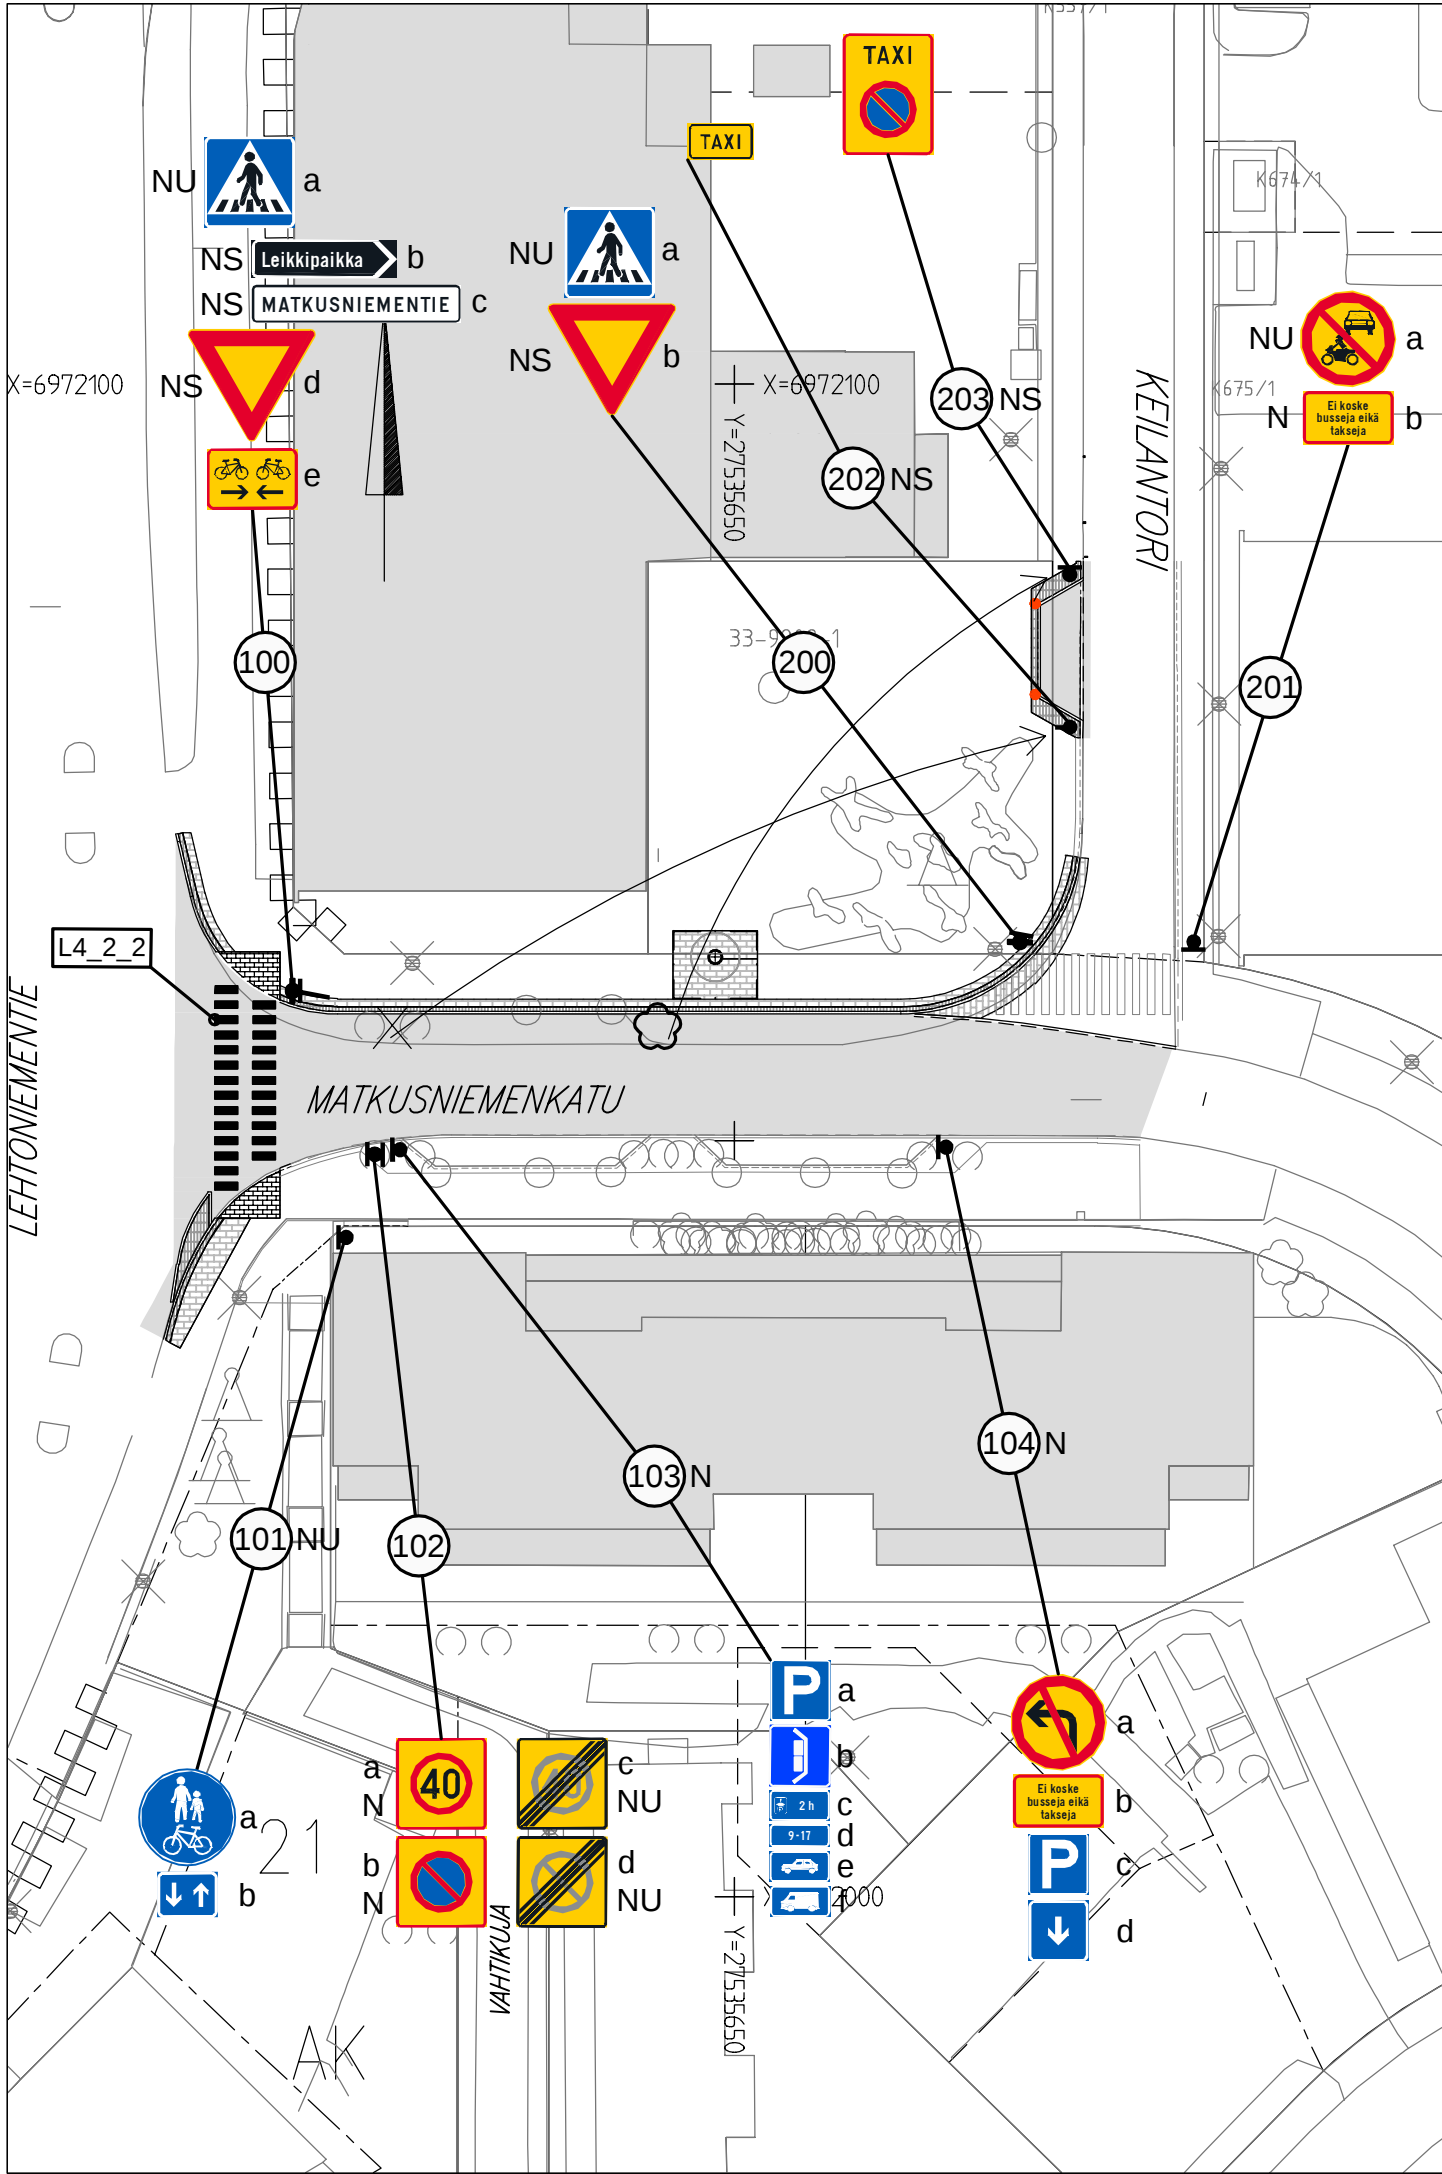

LIKENNEMERKKILUETTELO

NRO	NIMI	TUNNUS	KOKO	LISÄTIEDOT
MATKUSNIEMENTIE				
100a	Suojatie	E1	600x600	Kaksipuolinen, nyk. uusitaan
100b	Osoiteviitta	F16	-	Nykyinen siirretään
100c	Katunimikilpi	-	-	Nykyinen siirretään
100d	Väistämisvelvollisuus risteyksessä	B5	900	Nykyinen siirretään
100e	Kaksisuuntainen pyörätie	H23.1	600x400	-
101a	Yhdistetty pyörätie ja jalkakäytävä	D6	640	Nykyinen uusitaan
101b	Kaksisuuntainen pyörätie	H23.2	400x300	-
102a	Nopeusrajoitusalue 40 km/h	C34	600x600	Nykyinen
102b	Pysäköintikieltoalue	C39	600x600	Nykyinen
102c	Nopeusrajoitusalue 40 km/h päättyy	C35	600x600	Nykyinen uusitaan
102d	Pysäköintikieltoalue päättyy	C40	600x600	Nykyinen uusitaan
103Na	Pysäköintipaikka	E2	400x400	Nykyinen
103Nc	Pysäköintiajan osoittamis velv.	H19.2	400x200	Nykyinen
103Nd	Voimassaoloaika	H17.1	400x150	Nykyinen
103Ne	Henkilöauto	H12.1	400x200	Nykyinen
103Nf	Pakettiauto	H12.4	400x200	Nykyinen
104Na	Vasemmalle kääntyminen kielletty	C18	640	Nykyinen
104Nb	Tekstillinen lisäkilpi	H25	-	Nykyinen
104Nac	Pysäköintipaikka	E2	400x400	Nykyinen
104Nd	Vaikutusalue päättyy	H11	400x400	Nykyinen

KEILANTORI				
200a	Suojatie	E1	600x600	Kaksipuolinen, nyk. uusitaan
200b	Väistämisvelvollisuus risteyksessä	B5	900	Nykyinen siirretään
201a	Moottorikäyt. ajoneuvolla ajo kielletty	C2	640	Nykyinen uusiaan
201b	Tekstillinen lisäkilpi	H25	-	Nykyinen
202NS	Taksiasema	E8	440x240	Nykyinen siirretään
203NS	Taksin pysäyttämipaikka	C42	600x800	Nykyinen siirretään

MÄÄRÄLUETTELO LIKENNEMERKIT (UUDET)

TUNNUS	KOKO	NIMI	KALVOTYYPPI	MÄÄRÄ
C2	640	Moottorikäyt. ajoneuvolla ajo kielletty	R2	1
C35	600x600	Nopeusrajoitusalue 40 km/h päättyy	R2	1
C40	600x600	Pysäköintikieltoalue päättyy	R2	1
D6	640	Yhdistetty pyörätie ja jalkakäytävä	R1	1
E1	600x600	Suojatie	R2	2
H23.1	600x400	Kaksisuuntainen pyörätie	R2	1
H23.2	400x300	Kaksisuuntainen pyörätie	R1	1


TIEMERKINTÄTAULUKKO

NRO	NIMI	VÄRI	VIIVA-PITUUS	VÄLI	LEVEYS	MERKINTÄ-TAPA*
L4_2_2	Suojatie ja pp-jatke	valk.			0.5	U

* Merkintätavat: K = kestoperkintä (massa 3mm),
U = upotettu merkintä (7+2mm),
M = maalattu merkintä

MÄÄRÄLUETTELO TIEMERKINNÄT

MERKINTÄMATERIAALI	VÄRI	m²
Upotettu merkintä (7+2 mm)	valkoinen	19

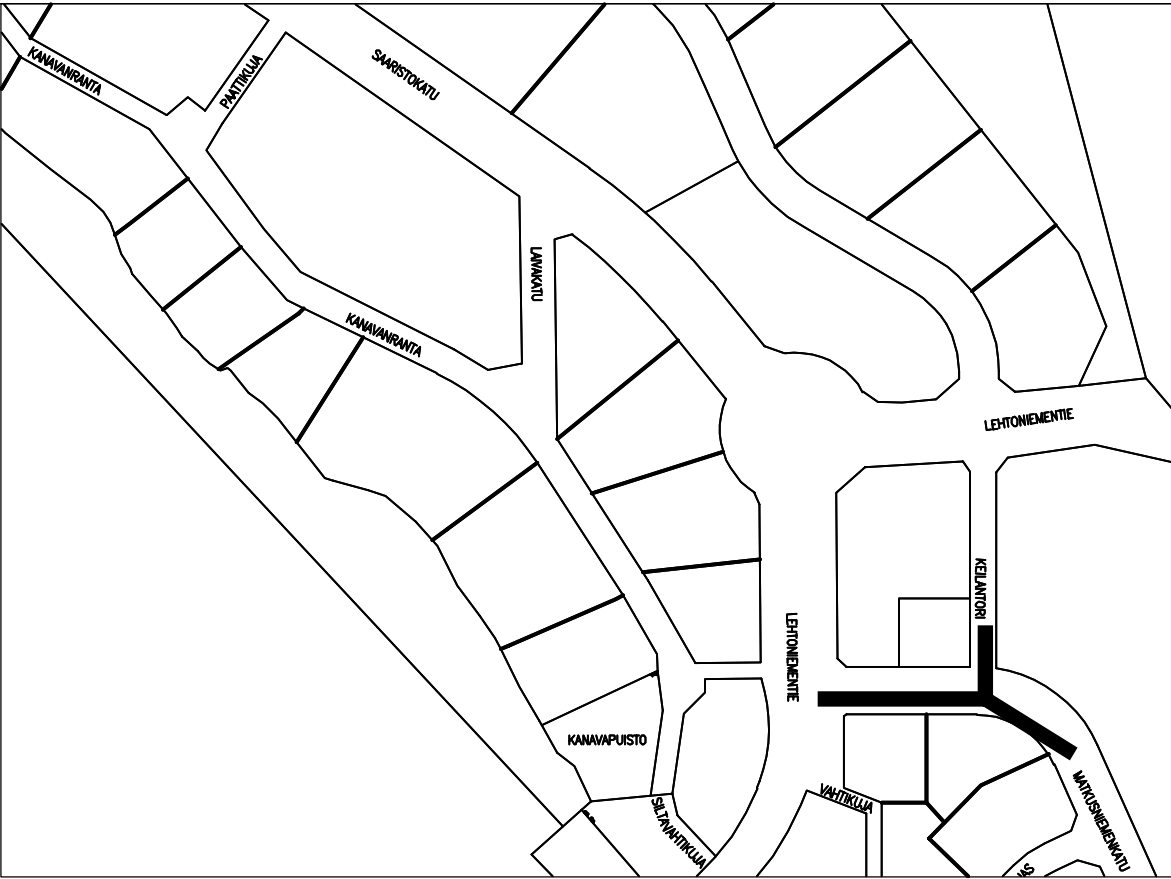

MERKINTÖJEN SELITYKSET

- 100 = Uusi liikennemerkki
- N = Nykyinen liikennemerkki
- NS = Nykyinen liikennemerkki siirretään
- NU = Nykyinen liikennemerkki uusitaan
- L4_2_2 = Tiemerkitätunnus

KORKEUSJÄRJESTELMÄ N2000
KOORDINAATTIJÄRJESTELMÄ ETRS-GK27

MUUTOS/TÄYDENNYYS		PÄIVÄYS	NIMI
Kohde LEHTONIEMI 33 MATKUSNIEMENKATU VÄLILLÄ LEHTONIEMENTIE – KEILANTORI JA KEILANTORI		Piirustuksen sisältö LIIKENTEENOHJAUS – SUUNNITELMA	Mittakaava 1:500
		Piirustustyyppi LIIKENNE	
Päiväys Hyv. Ari Räsänen Tark. Juha Karppinen		Suunn. alue As.nro 5249/2025 Projektinro 0223	
Suunn. Piirust. Suunn.al LKT hyv.		Piir. nro 1002 Piirustusno 1510085994 1002	
suunnittelija Aki-Matti Roth		piirt. AMiP	tark. Teemu Matilainen
			pvm 19.3.2025