


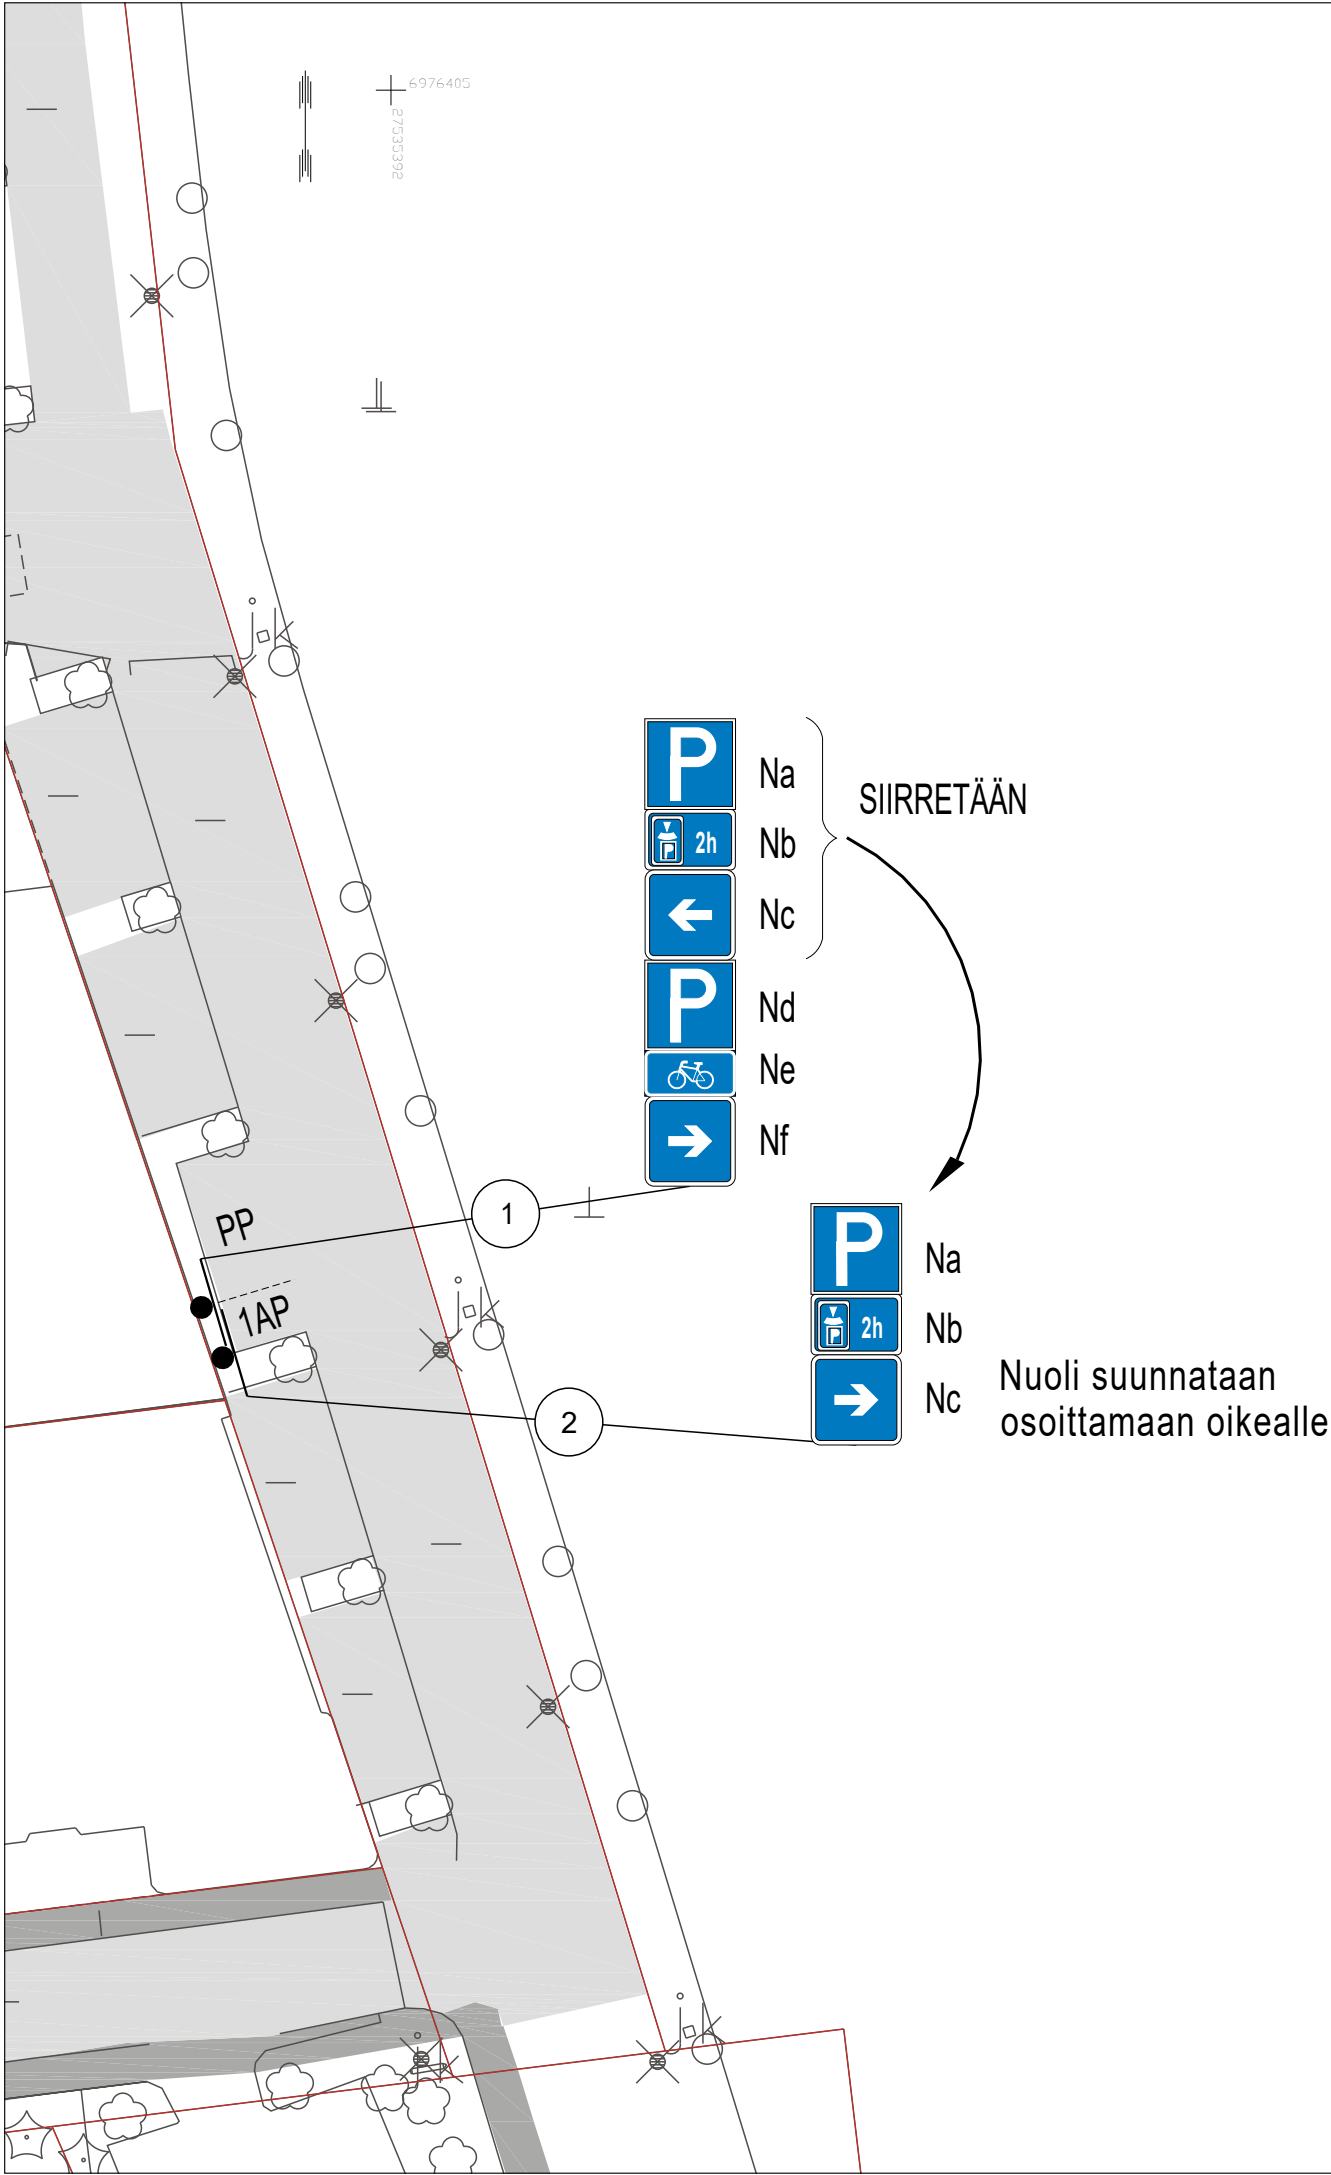

SUUNNITELMAN LIIKENNEMERKKILUETTELO		TUNNUS	KOKO	KALVOTYYPI	LISÄTIEDOT
NRO	NIMI				
1a	Pysäköintipaikka	E2	400x400		Siirretään
1b	Pysäköintiajan alk. osoittamisvelv. "2h"	H19.2	400x200		Siirretään
1c	Vaikutusalue nuolen suuntaan	H10b	400x400		Siirretään
1d	Pysäköintipaikka	E2	400x400		
1e	Polkupyörä	H12.10	400x200		
1f	Vaikutusalue nuolen suuntaan	H10b	400x400		
2a	Pysäköintipaikka	E2	400x400		Siirretty sijoitetaan
2b	Pysäköintiajan alk. osoittamisvelv. "2h"	H19.2	400x200		Siirretty sijoitetaan
2c	Vaikutusalue nuolen suuntaan	H10b	400x400		Siirretty sijoitetaan, nuoli suunnataan osoittamaan oikealle

N

Nykyinen liikennemerkki

Nykyinen liikennemerkki siirretään



Suunnitelma-aineisto © Kuopion kaupunki 2026

KORKEUSJÄRJESTELMÄ N2000
KOORDINAATTIJÄRJESTELMÄ ETRS-GK27

Liite on allekirjoitettu koneellisesti Kuopion kaupungin asianhallintajärjestelmässä.
Allekirjoituksen oikeellisuuden voi todentaa kirjaamosta.

C		
B		
A		
	MUUTOS/TÄYDENNYYS	PÄIVÄYS
	NIMI	
Kohde	Piirustuksen sisältö	Mittakaava
VÄINÖLÄNNIEMI 001	ASEMAPIIRUSTUS	1:500
MATKUSTAJASATAMA		
PYSÄKÖINTI		
	Piirustustyyppi	
	LIKENNESUUNNITTELU	
	Päiväys	Suunn. alue
	23.02.2025	101
	Hyv.	As.nro
	A. RÄSÄNEN	2917/2025
	Asemak. tark.	Projektinro
	Suunn./Tark.	Piir. nro
	H. MYLLYNEN	
	Piirt.	T. VARTIA

KUOPIO

KAUPUNKITEKNIKAN PALVELUT, KUNNALLISTEKNINEN SUUNNITTELU
PL 1097 (SUOKATU 42), 70111 KUOPIO
(017)182 111, www.kuopio.fi