
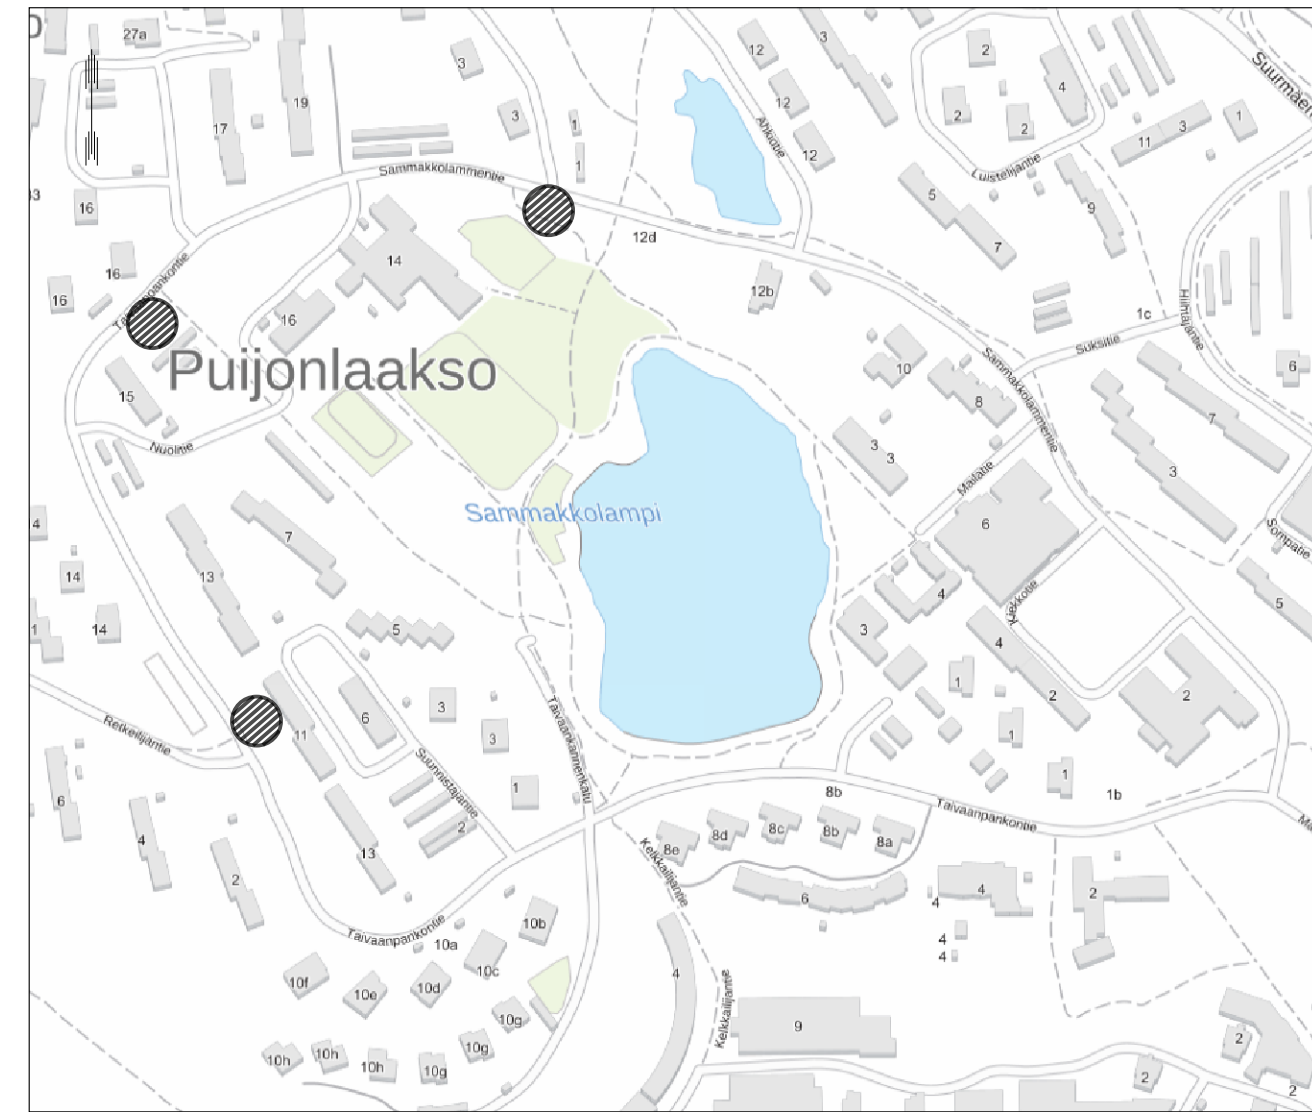


SUUNNITELMAN KAPPALEMÄÄRÄLUETTELO

TUNNUS	KOKO	KPL	KALVOTYYPPI	LISÄTIETO
E6	440x240	3	R1	

SUUNNITELMAN LIIKENNEMERKKILUETTELO

NRO	NIMI	TUNNUS	KOKO	KALVOTYYPPI	LISÄTIEDOT
1	Linja-autopysäkki	E6	440x240		Asetetaan
2	Linja-autopysäkki	E6	440x240		Asetetaan
3	Linja-autopysäkki	E6	440x240		Asetetaan

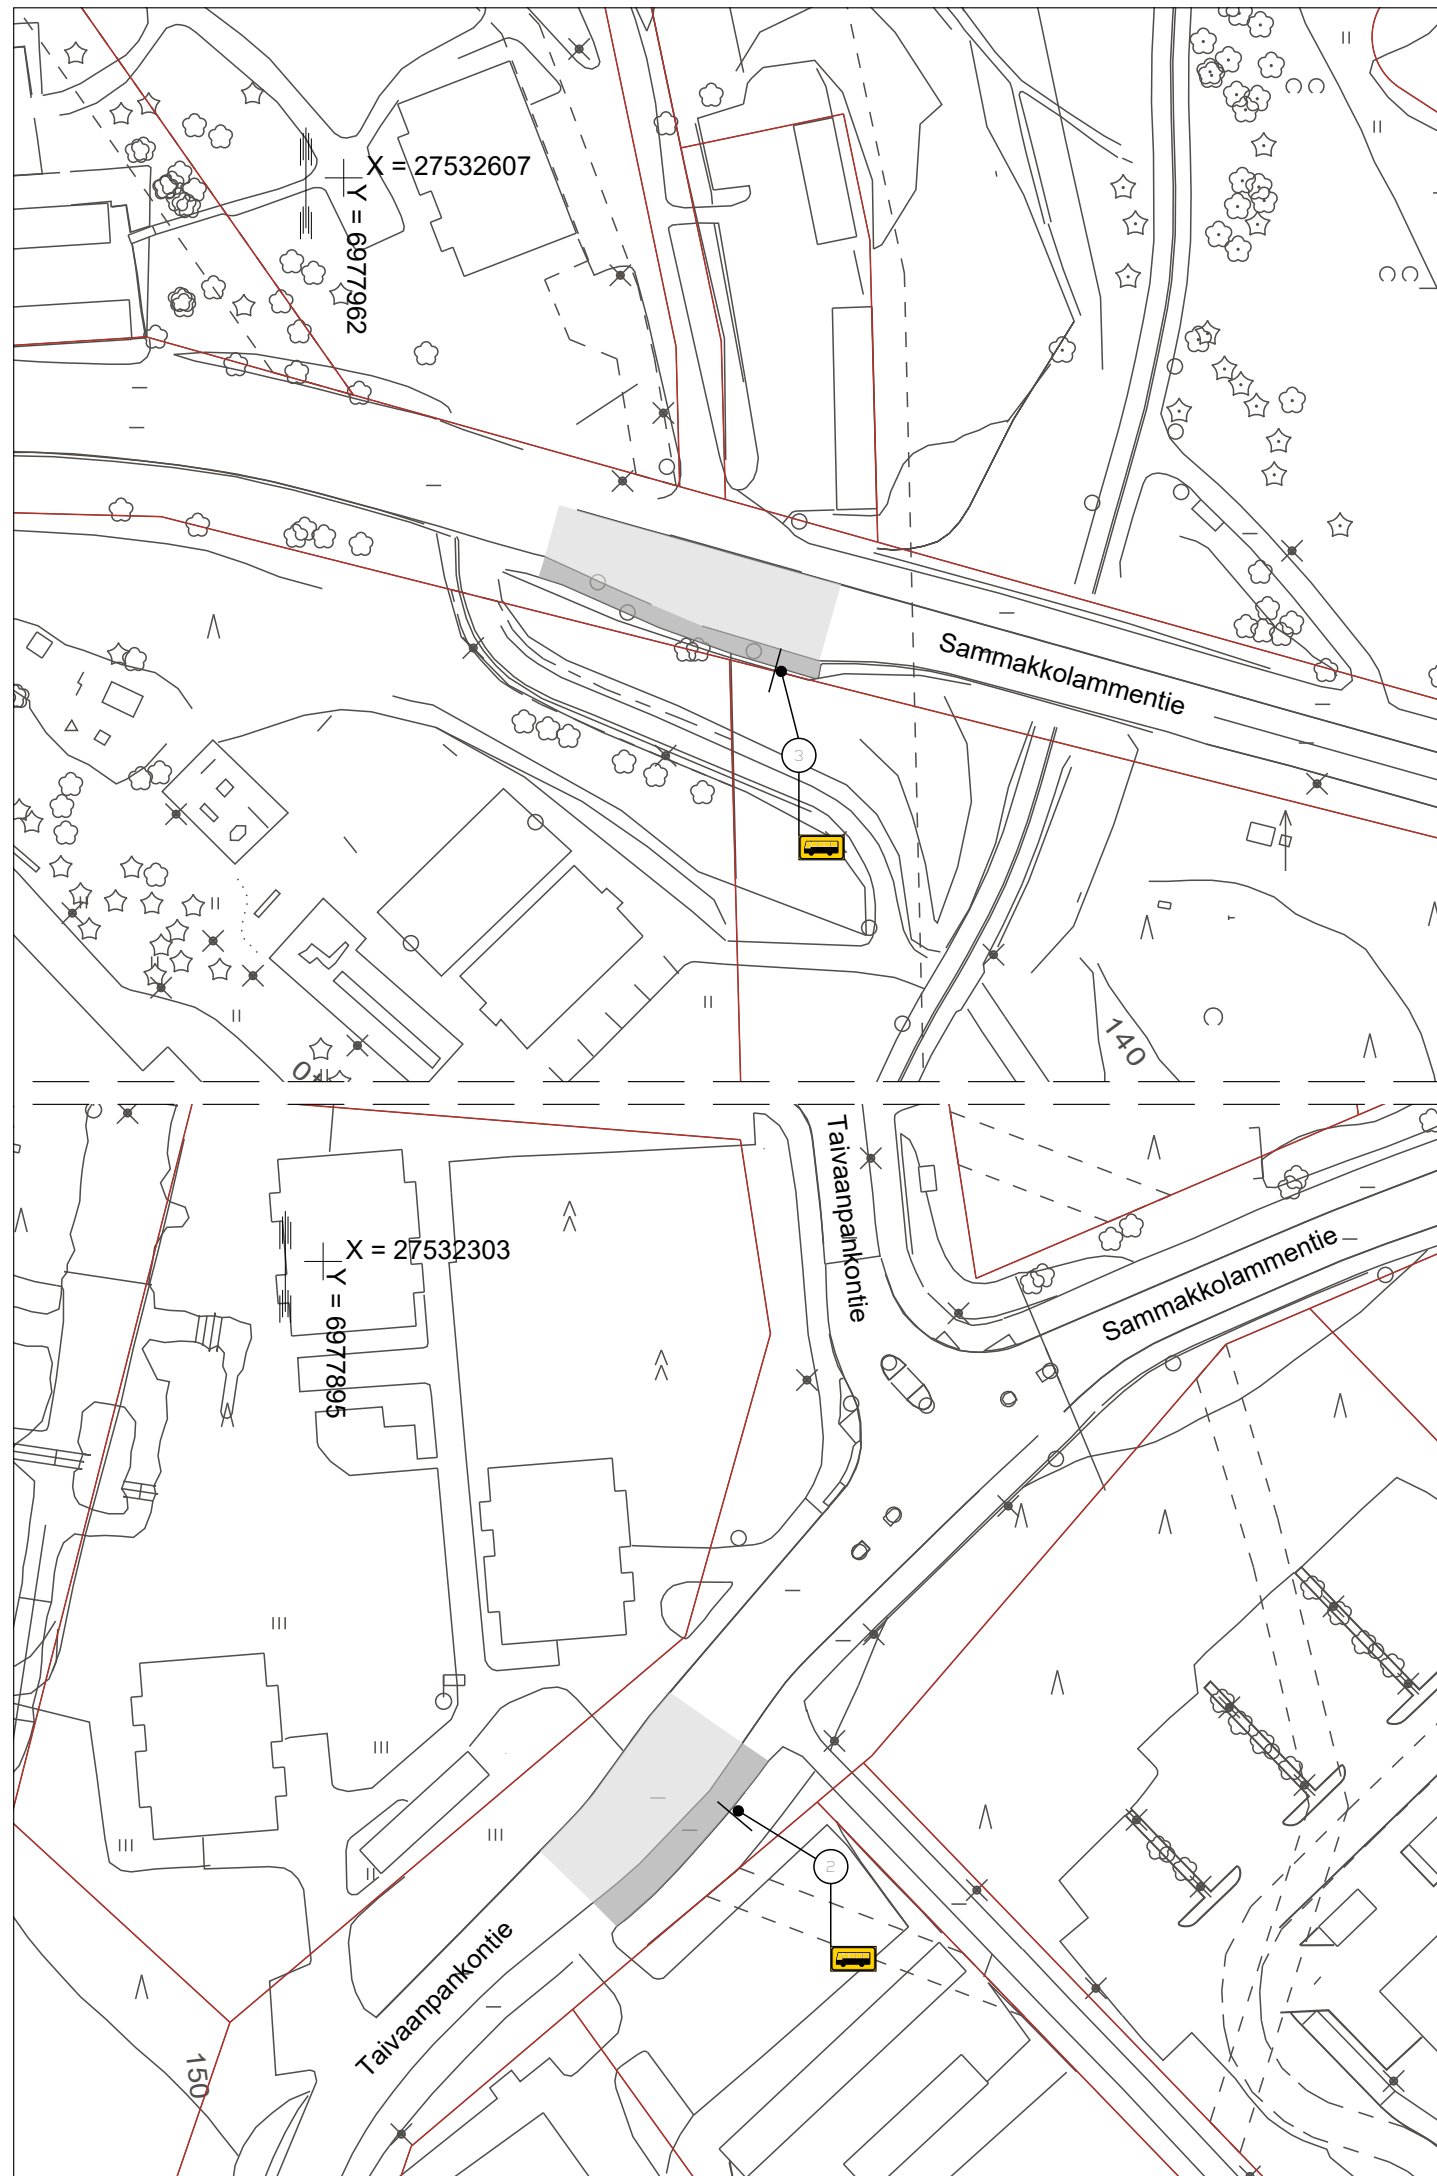

Suunnitelma-aineisto © Kuopion kaupunki 2026

KORKEUSJÄRJESTELMÄ N2000  
KOORDINAATTIJÄRJESTELMÄ ETRS-GK27

C			
B			
A			
MUUTOS/TÄYDENNYYS		PÄIVÄYS	NIMI
Kohde		Piirustuksen sisältö	Mittakaava
<i>PUIJONLAAKSO 12</i>		<i>ASEMAPIIRUSTUS</i>	<i>1:500</i>
<i>Taivaanpankontie, Sammakkolammentie</i>		Piirustuslaji	
<i>Tekma P, Rajala I sekä Sammakkolampi I</i>		<i>LIIKENNE</i>	
<i>pysäkkien pysäkkimerkit</i>		Päiväys	Suunn. alue
<b>KUOPIO</b>		Hyv.	As.nro
KAUPUNKITEKNIikka, KUNNALLISTEKNIINEN SUUNNITTELU		Asemak. tark.	Projektinro
PL 1097 (SUOKATU 42), 70111 KUOPIO		Suunn./Tark.	Piir. nro
017 185 044, www.kuopio.fi		Piirt.	