


Tiemerkinnit						
Tunnus ja nimi	Kuvio	Väri	Pituus	Väli	Leveys	Merkintätapa
L3 Suojatie		valkoinen	3.00 m	0.50 m	0.50 m	KU

Liikennemerkkit						
Nro	Symboli	Nimi	Tunnus	Koko	Kalvotyyppi	Lisätiedot
1		Suojatie	E1	400x400	R2	Uusi
2		Suojatie	E1	400x400	R2	Uusi

Kappalemäärät				
Tunnus	Koko	Kpl	Kalvotyyppi	Lisätiedot
E1	400x400	2	R2	

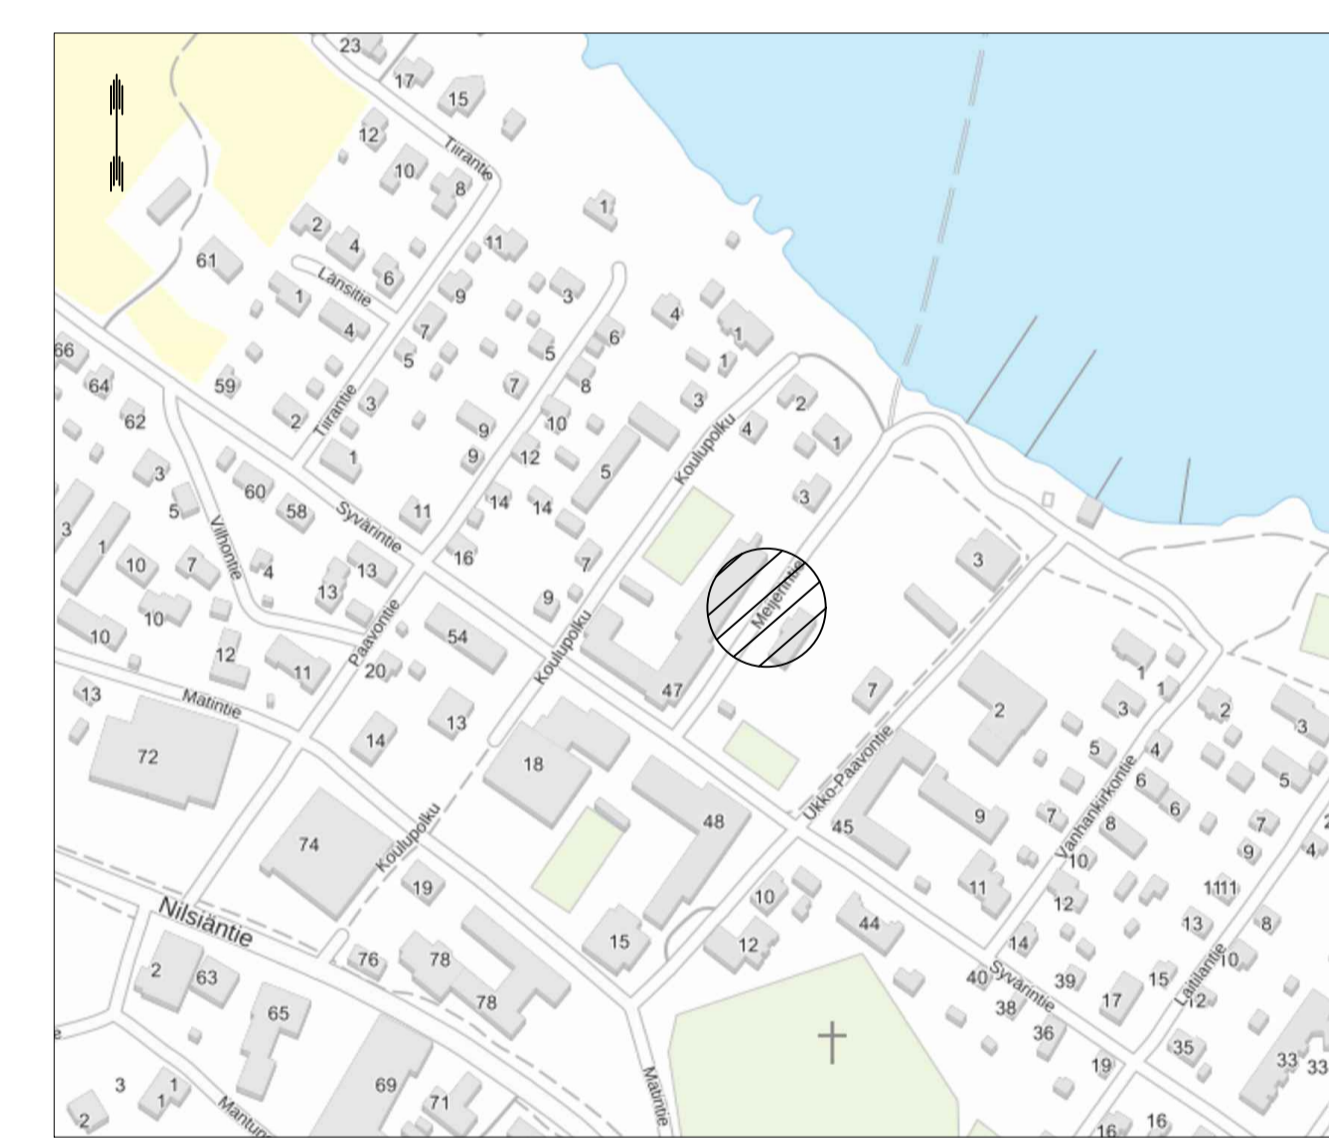

Suunnitelma-aineisto © Kuopion kaupunki 2026

KORKEUSJÄRJESTELMÄ N2000
KOORDINAATTIJÄRJESTELMÄ ETRS-GK27

C			
B			
A			
MUUTOS/TÄYDENNYS		PÄIVÄYS	NIMI
Kohde NILSIÄ 50 MEIJERINTIE		Piirustuksen sisältö ASEMAPIIRUSTUS	Mittakaava 1:500
SUOJATIE		Piirustusloji LIIKENNE	
PÄIVÄYS 01.06.2026		Suunn. alue 701	
HYY H. VÄRTÄINEN		As.no 3627/2026	
Asemak. tark.		Projektori	
Suunn./Tark. J. SOLEHMAINEN		Piir. no	
Piir. A. KÄRNÄ			
<p>KUOPIO KAUPUNKITEKNIikka, KUNNALLISTEKINEN SUUNNITTELU PL 1097 (SUOKATU 42), 70111 KUOPIO 017 385 044, www.kuopio.fi</p>			