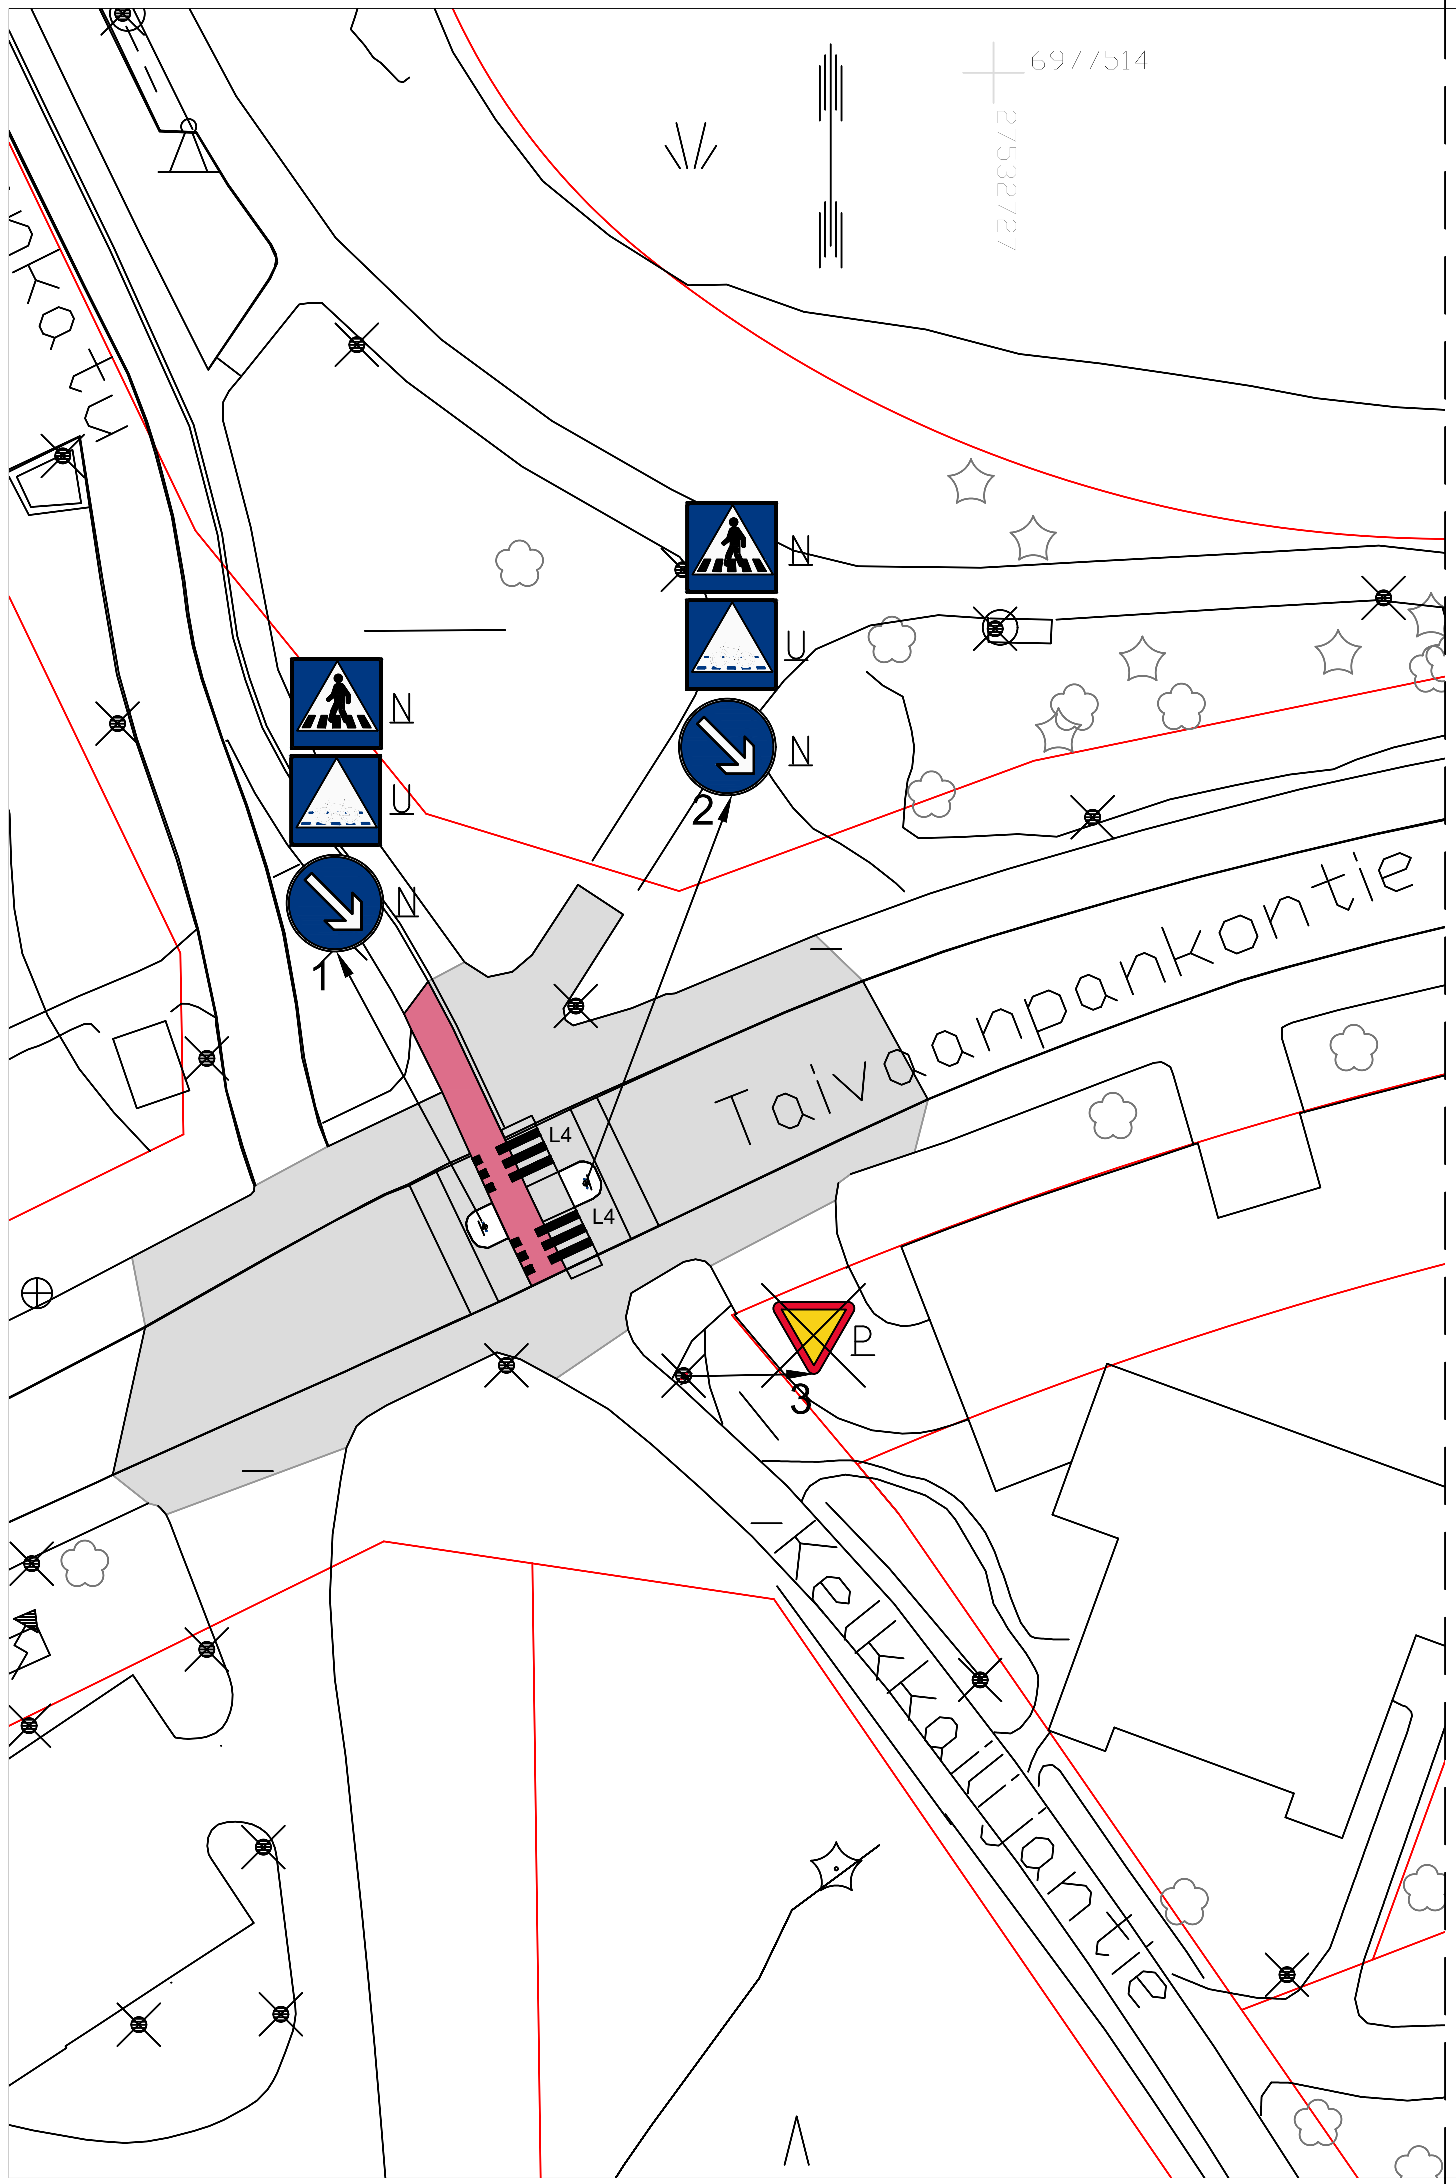

Tiemerkinnät

Tunnus ja nimi	Kuvio	Väri	Pituus	Väli	Leveys	Merkintätapa
L4 Pyörätien jatke		white	3.00 m	0.50 m	0.50 m	Suojatie
		white	0.50 m	0.50 m	0.50 m	Suojatie
L4 Pyörätien jatke		white	3.00 m	0.50 m	0.50 m	Suojatie
		white	0.50 m	0.50 m	0.50 m	Suojatie

Kappalemääräluettelo

Tunnus	Koko	Kpl	Kalvotyyppi	Lisätieto
B7	600x600	2	R2	

Liikennemerkit

Nro	Symboli	Nimi	Tunnus	Koko	Kalvotyyppi	Lisätiedot
		Suojatie	E1	600x600		Nykyinen
1		Väistämisvelvollisuus pyöräilijän tienylityspaikassa	B7	600x600	R2	Uusi
		Liikenteenjakaja	D3.1	640x640		Nykyinen
		Suojatie	E1	600x600		Nykyinen
2		Väistämisvelvollisuus pyöräilijän tienylityspaikassa	B7	600x600	R2	Uusi
		Liikenteenjakaja	D3.1	640x640		Nykyinen
3		Väistämisvelvollisuus risteyksessä	B5	600		Poistettava

Tulostusteknisistä haasteista johtuen suunnitelmassa esitettyjen merkkien ulkoasu voi joltain osin poiketa niiden virallisesta ulkoasusta. Maastoon asennettavien merkkien tulee vastata ulkoasultaan kyseisten merkkien virallisia tyyppipiirustuksia.

Suunnitelma–aineisto © Kuopion kaupunki 2026

KORKEUSJÄRJESTELMÄ N2000
KOORDINAATTIJÄRJESTELMÄ ETRS–GK27

	MUUTOS/TÄYDENNYS	PÄIVÄYS	NIMI
C			
B			
A			

Kohde

PUIJONLAAKSO 012

TAIVAANPANKONTIE

KELKKAILIJANTIE–TAIVAANKANNENKATU
PYÖRÄILIJÄN TIENYLITYSPAIKKA

Piirustuksen sisältö: ASEMAPIIRUSTUS

Mittakaava: 1:500

Piirustuslaji: LIIKENNESUUNNITELMA

KUOPIO
KAUPUNKITEKNIIKKA, KUNNALLISTEKNINEN SUUNNITTELU
PL 1097 (SUOKATU 42), 70111 KUOPIO
017 185 044, www.kuopio.fi

Päiväys	02.06.2026	Suunn. alue	111
Hyv.	H. VÄÄTÄINEN	As.nro	4103/2026
Asemak. tark.		Projektinro	
Suunn./Tark.	A. SALO	Piir. nro	
Piirt.	A. SALO / T. VARTIA		