


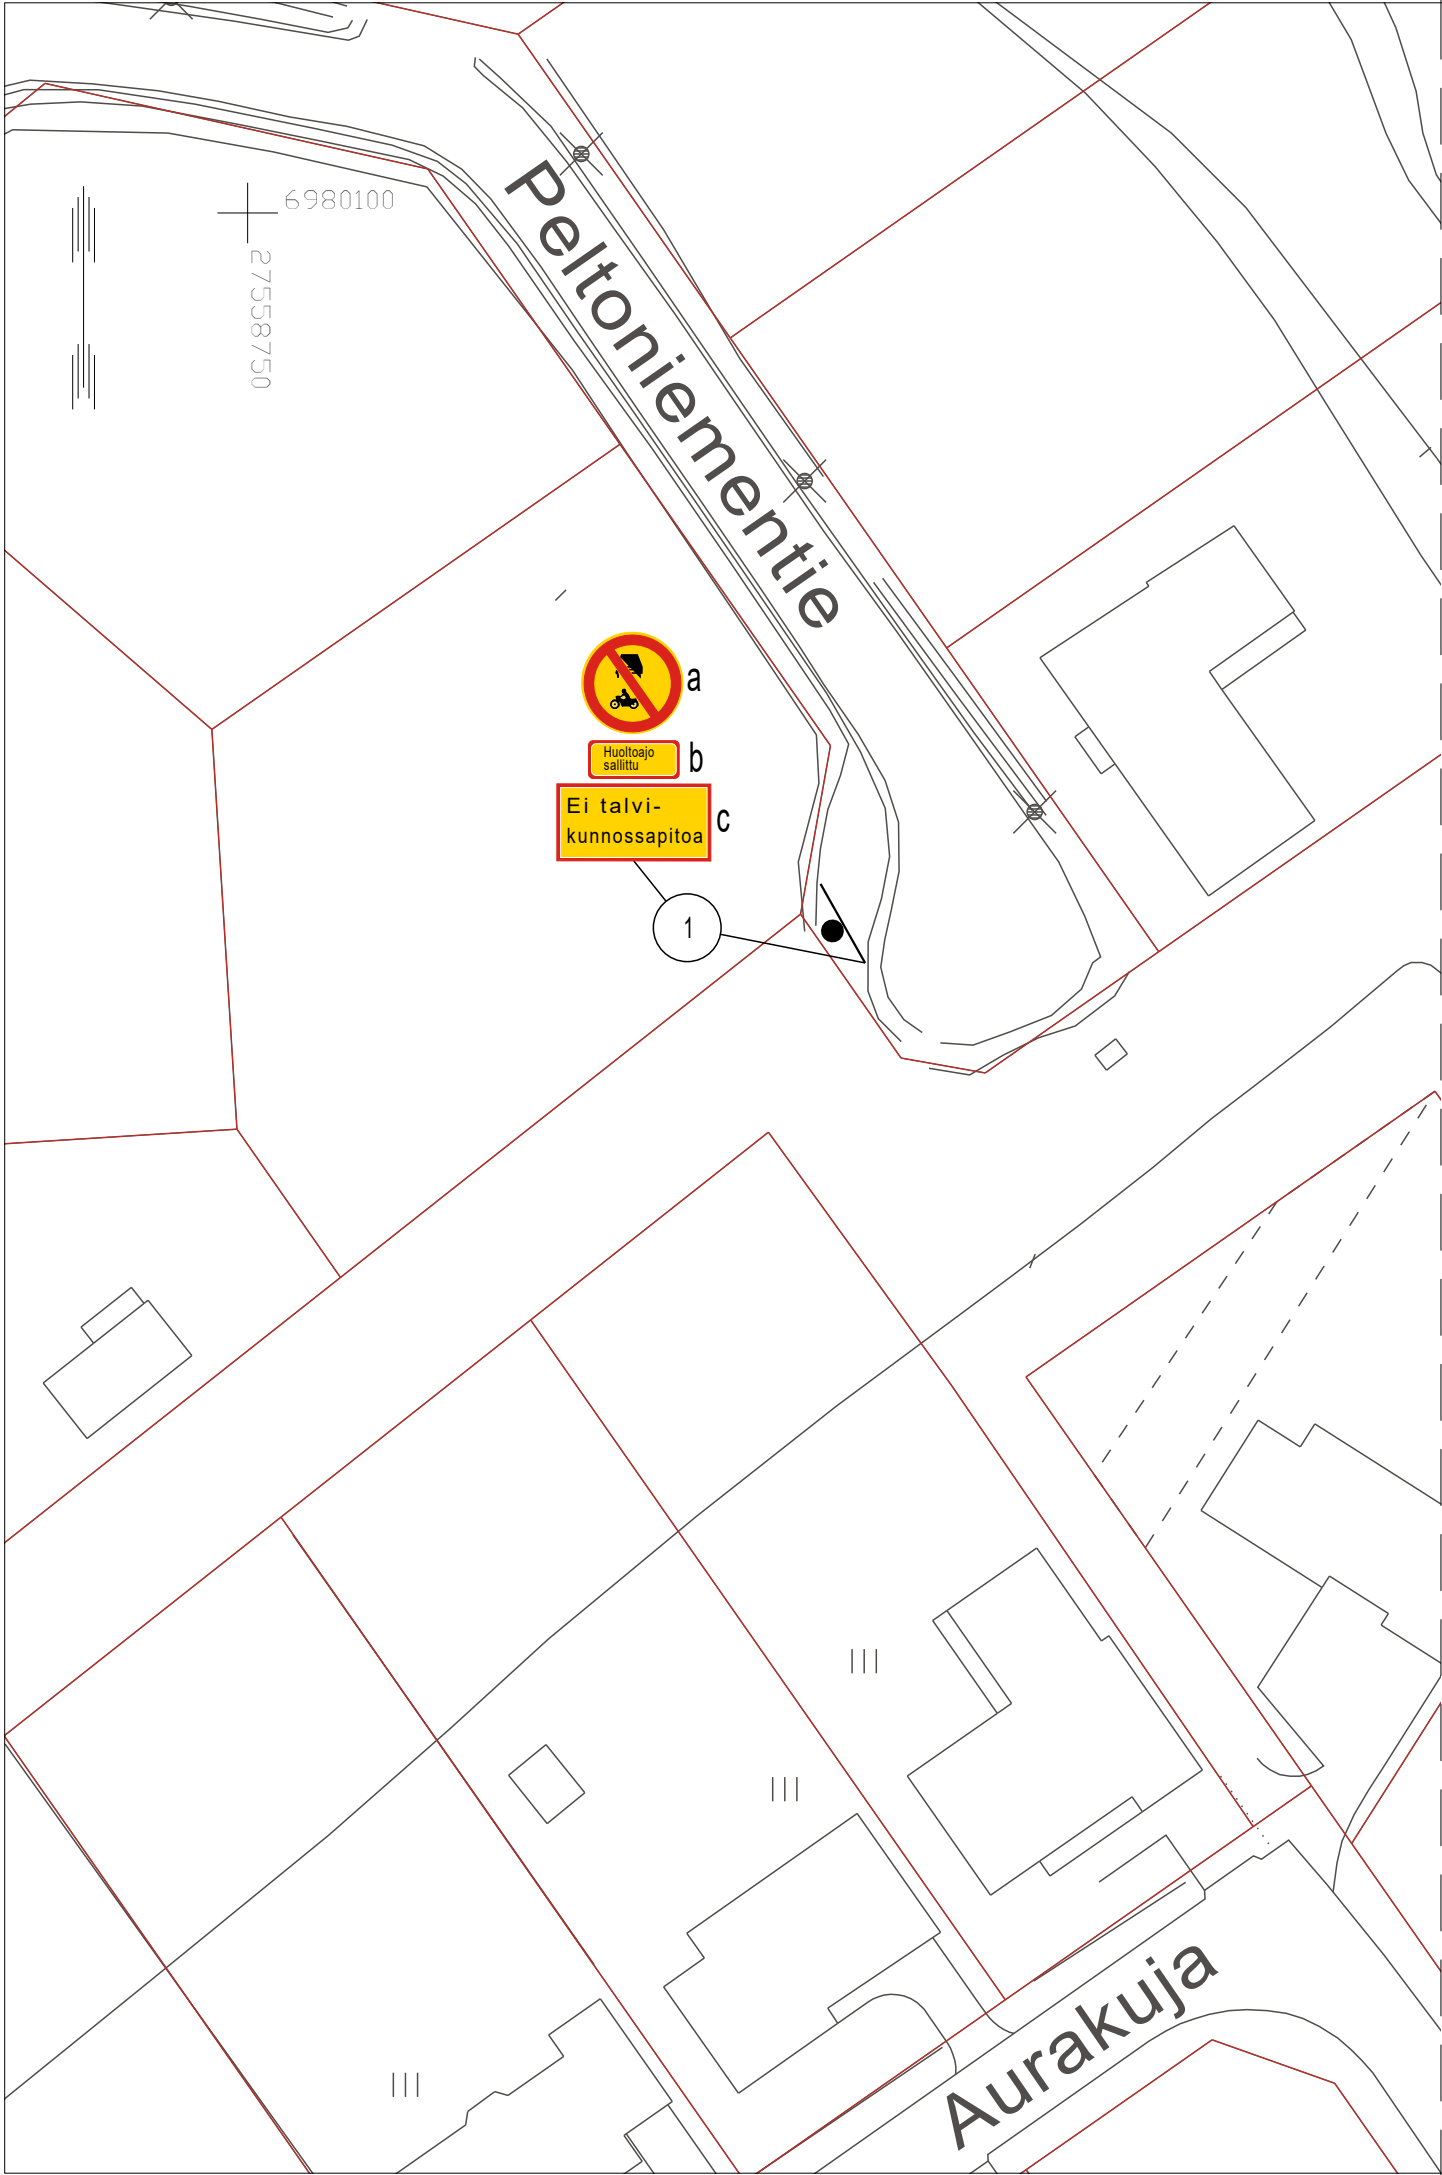

SUUNNITELMAN KAPPALEMÄÄRÄLUETTELO				
TUNNUS	KOKO	KPL	KALVOTYYPI	LISÄTIETO
C2	640	1	R1	
H24	?	1	R1	"Ei talvikunnossapitoa"
H25	?	1	R1	

SUUNNITELMAN LIIKENNEMERKKILUETTELO					
NRO	NIMI	TUNNUS	KOKO	KALVOTYYPI	LISÄTIEDOT
1a	Moottorikäyttöisellä ajoneuvolla ajo kielletty	C2	640	R1	Asetetaan
1b	Huoltoajo sallittu	H25	?	R1	Asetetaan
1c	Tekstillinen lisäkilpi "Ei talvikunnossapitoa"	H24	?	R1	Asetetaan



Suunnitelma-aineisto © Kuopion kaupunki 2026

KORKEUSJÄRJESTELMÄ N2000
KOORDINAATTIJÄRJESTELMÄ ETRS-GK27

Liite on allekirjoitettu koneellisesti Kuopion kaupungin asianhallintajärjestelmässä.
Allekirjoituksen oikeellisuuden voi todentaa kirjaamosta.

C				
B				
A				
MUUTOS/TÄYDENNYS		PÄIVÄYS	NIMI	
Kohde MELALAHTI 040 PELTONIEMENTIE HUOLTOAJOVÄYLÄN MERKITSEMINEN		Piirustuksen sisältö ASEMAPIIRUSTUS		Mittakaava 1:500
		Piirustuslaji LIIKENNESUUNNITELMA		
KUOPIO KAUPUNKITEKNIikka, KUNNALLISTEKINEN SUUNNITTELU SUOKATU 42, 70110 KUOPIO 017 185 044, www.kuopio.fi		Päiväys 08.07.2026		Suunn. alue 388
		Hyv. H. VÄÄTÄINEN		As.nro 5125/2026
		Asemak. tark.		Projektinro
		Suunn./Tark. A. SALO		Piir. nro
		Piirt. A. SALO		