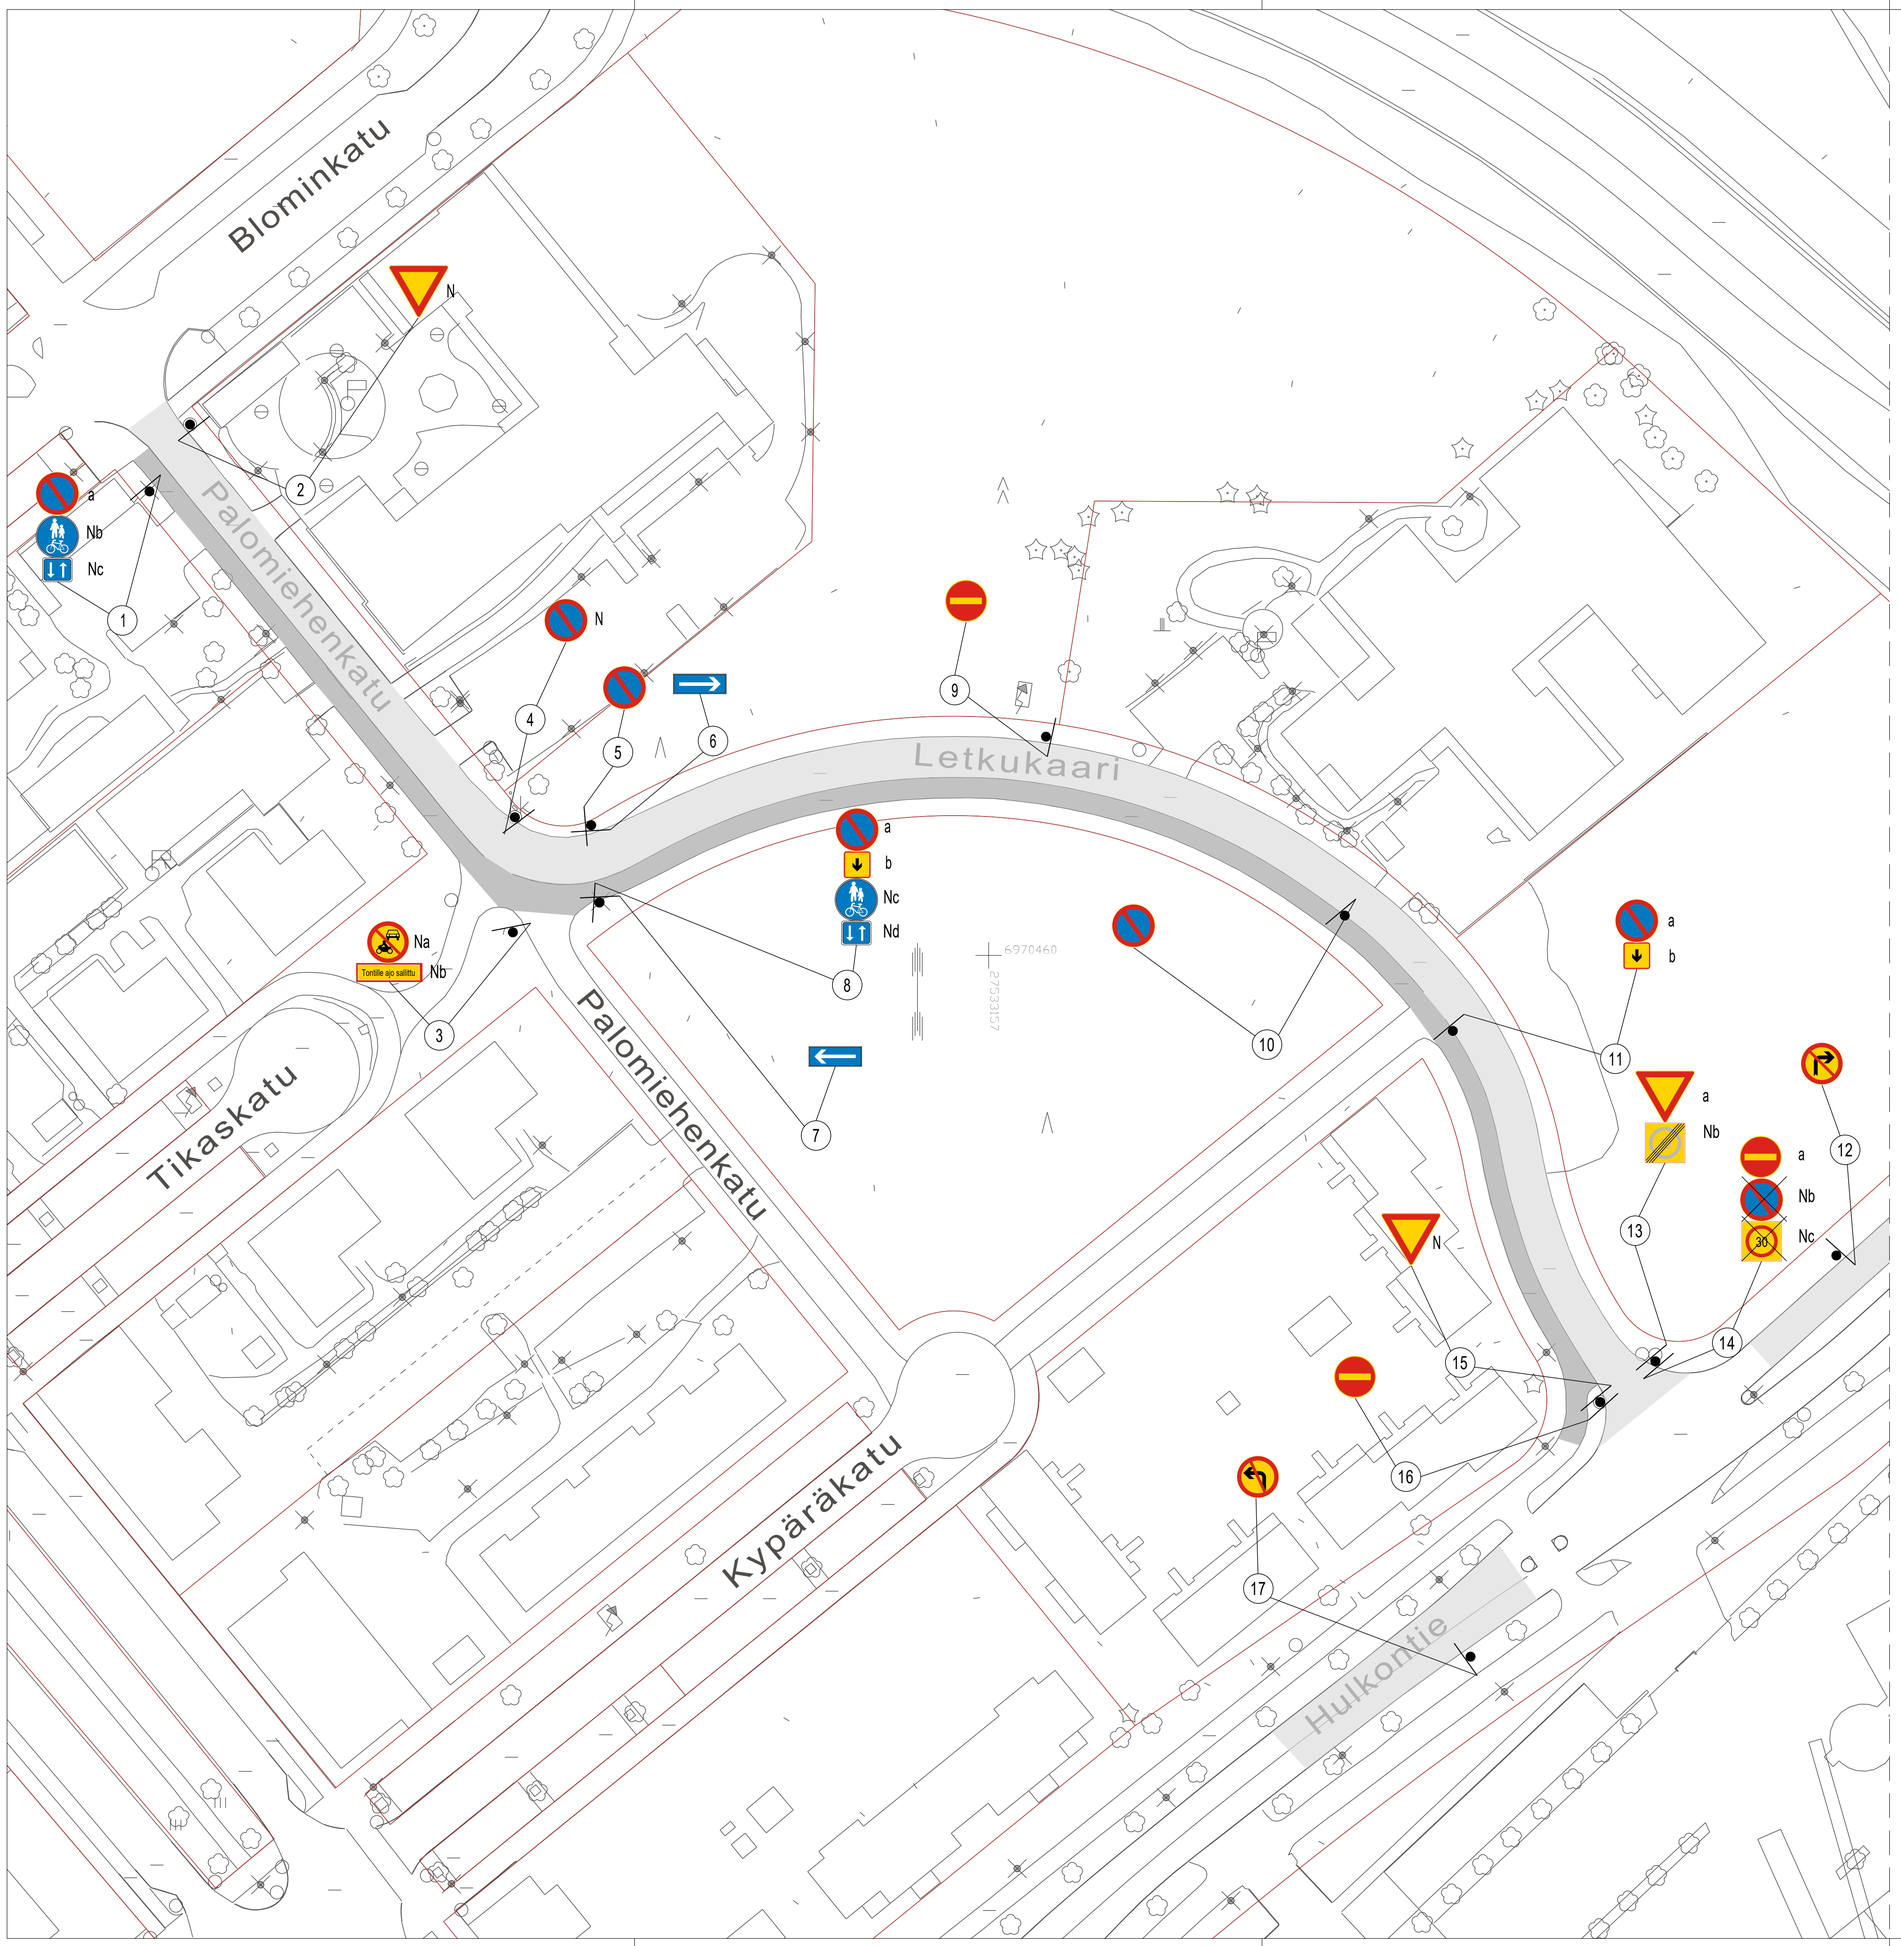

SUUNNITELMAN KAPPALEMÄÄRÄLUETTELO

TUNNUS	KOKO	KPL	KALVOTYYPPI	LISÄTIETO
C38	640	4	R1	
E14.2	800x400	2	R1	
H11	400x400	2	R1	
C17	640	3	R1	
C18	640	1	R1	
C19	640	1	R1	

SUUNNITELMAN LIIKENNEMERKKILUETTELO

NRO	NIMI	TUNNUS	KOKO	KALVOTYYPPI	LISÄTIEDOT
1a	Pysäköinti kielletty	C38	640	R1	asetetaan
1b	Yhdistetty pyörätie ja jalkakäytävä	D6			
1c	Kaksisuuntainen pyörätie	H23.2			
2	Väistömisvelvollisuus	B5			
3a	Moottorikäyttöisellä ajon. ajaminen kiell.	C2			
3b	Tekstillinen lisäkilpi	H24			
4	Pysäköinti kielletty	C38			
5	Pysäköinti kielletty	C38	640	R1	asetetaan
6	Yksisuuntainen tie	E14.2	800x400	R1	asetetaan
7	Yksisuuntainen tie	E14.2	800x400	R1	asetetaan
8a	Pysäköinti kielletty	C38	640	R1	asetetaan
8b	Vaikutusalue päättyy	H11	400x400	R1	asetetaan
8c	Yhdistetty pyörätie ja jalkakäytävä	D6			
8d	Kaksisuuntainen pyörätie	H23.2			
9	Kielletty ajosuunta	C17	640	R1	asetetaan
10	Pysäköinti kielletty	C38	640	R1	asetetaan
11a	Pysäköinti kielletty	C38	640	R1	asetetaan
11b	Vaikutusalue päättyy	H11	400x400	R1	asetetaan
12	Oikealle kääntyminen kielletty	C19	640	R1	asetetaan
13a	Väistämisvelvollisuus risteyksessä	B5	900	R1	asetetaan
13b	Nopeusrajoitusalue päättyy "30"	C35	600x600		
14a	Kielletty ajosuunta	C17	640	R1	asetetaan
14b	Pysäköinti kielletty	C38	640		poistetaan
14c	Nopeusrajoitusalue "30"	C34	600x600		poistetaan
15	Väistämisvelvollisuus risteyksessä	B5	900		
16	Kielletty ajosuunta	C17	640	R1	asetetaan
17	Vasemmalle kääntyminen kielletty	C18	640	R1	asetetaan

N	Nykyinen liikennemerkki
X	Nykyinen liikennemerkki poistetaan
⌒	Nykyinen liikennemerkki siirretään

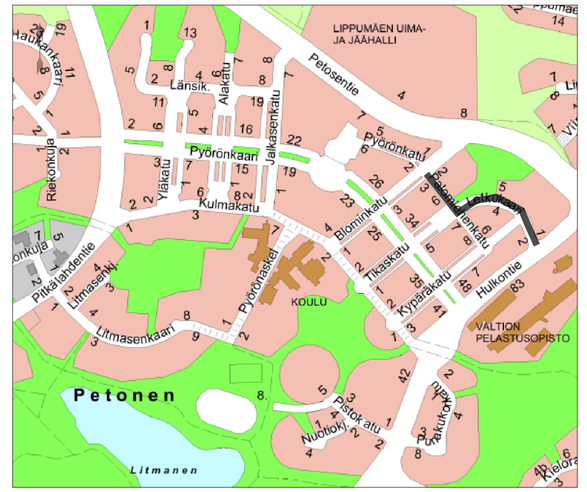

Suunnitelma-aineisto © Kuopion kaupunki 2024

KORKEUSJÄRJESTELMÄ N2000
KOORDINAATTIJÄRJESTELMÄ ETRS-GK27

Liite on allekirjoitettu koneellisesti Kuopion kaupungin asianhallintajärjestelmässä.
Allekirjoituksen oikeellisuuden voi todentaa kirjaamosta.

C			
B			
A			
	MUUTOS/TÄYDENNYS	PÄIVÄYS	NIMI

Kohde
LITMANEN 32
LETKUKAARI
HULKONTIE-BLOMINKATU
PYSÄKÖINTI JA YKSISUUNTAISTAMINEN

Piirustuksen sisältö
ASEMAPIIRUSTUS

Mittakaava
1:500

Piirustuslaji
LIIKENNE

KUOPIO
KAUPUNKITEKNIIKKA, KUNNALLISTEKNINEN SUUNNITTELU
PL 1097 (SUOKATU 42), 70111 KUOPIO
017 185 044, www.kuopio.fi

Päiväys	30.10.2026	Suunn. alue	253
Hyv.	H.VÄÄTÄINEN	As.nro	5267/2026
Asemak. tark.		Projektinro	
Suunn./Tark.	J.SOLEHMAINEN	Piir. nro	
Piirt.	J.SOLEHMAINEN		