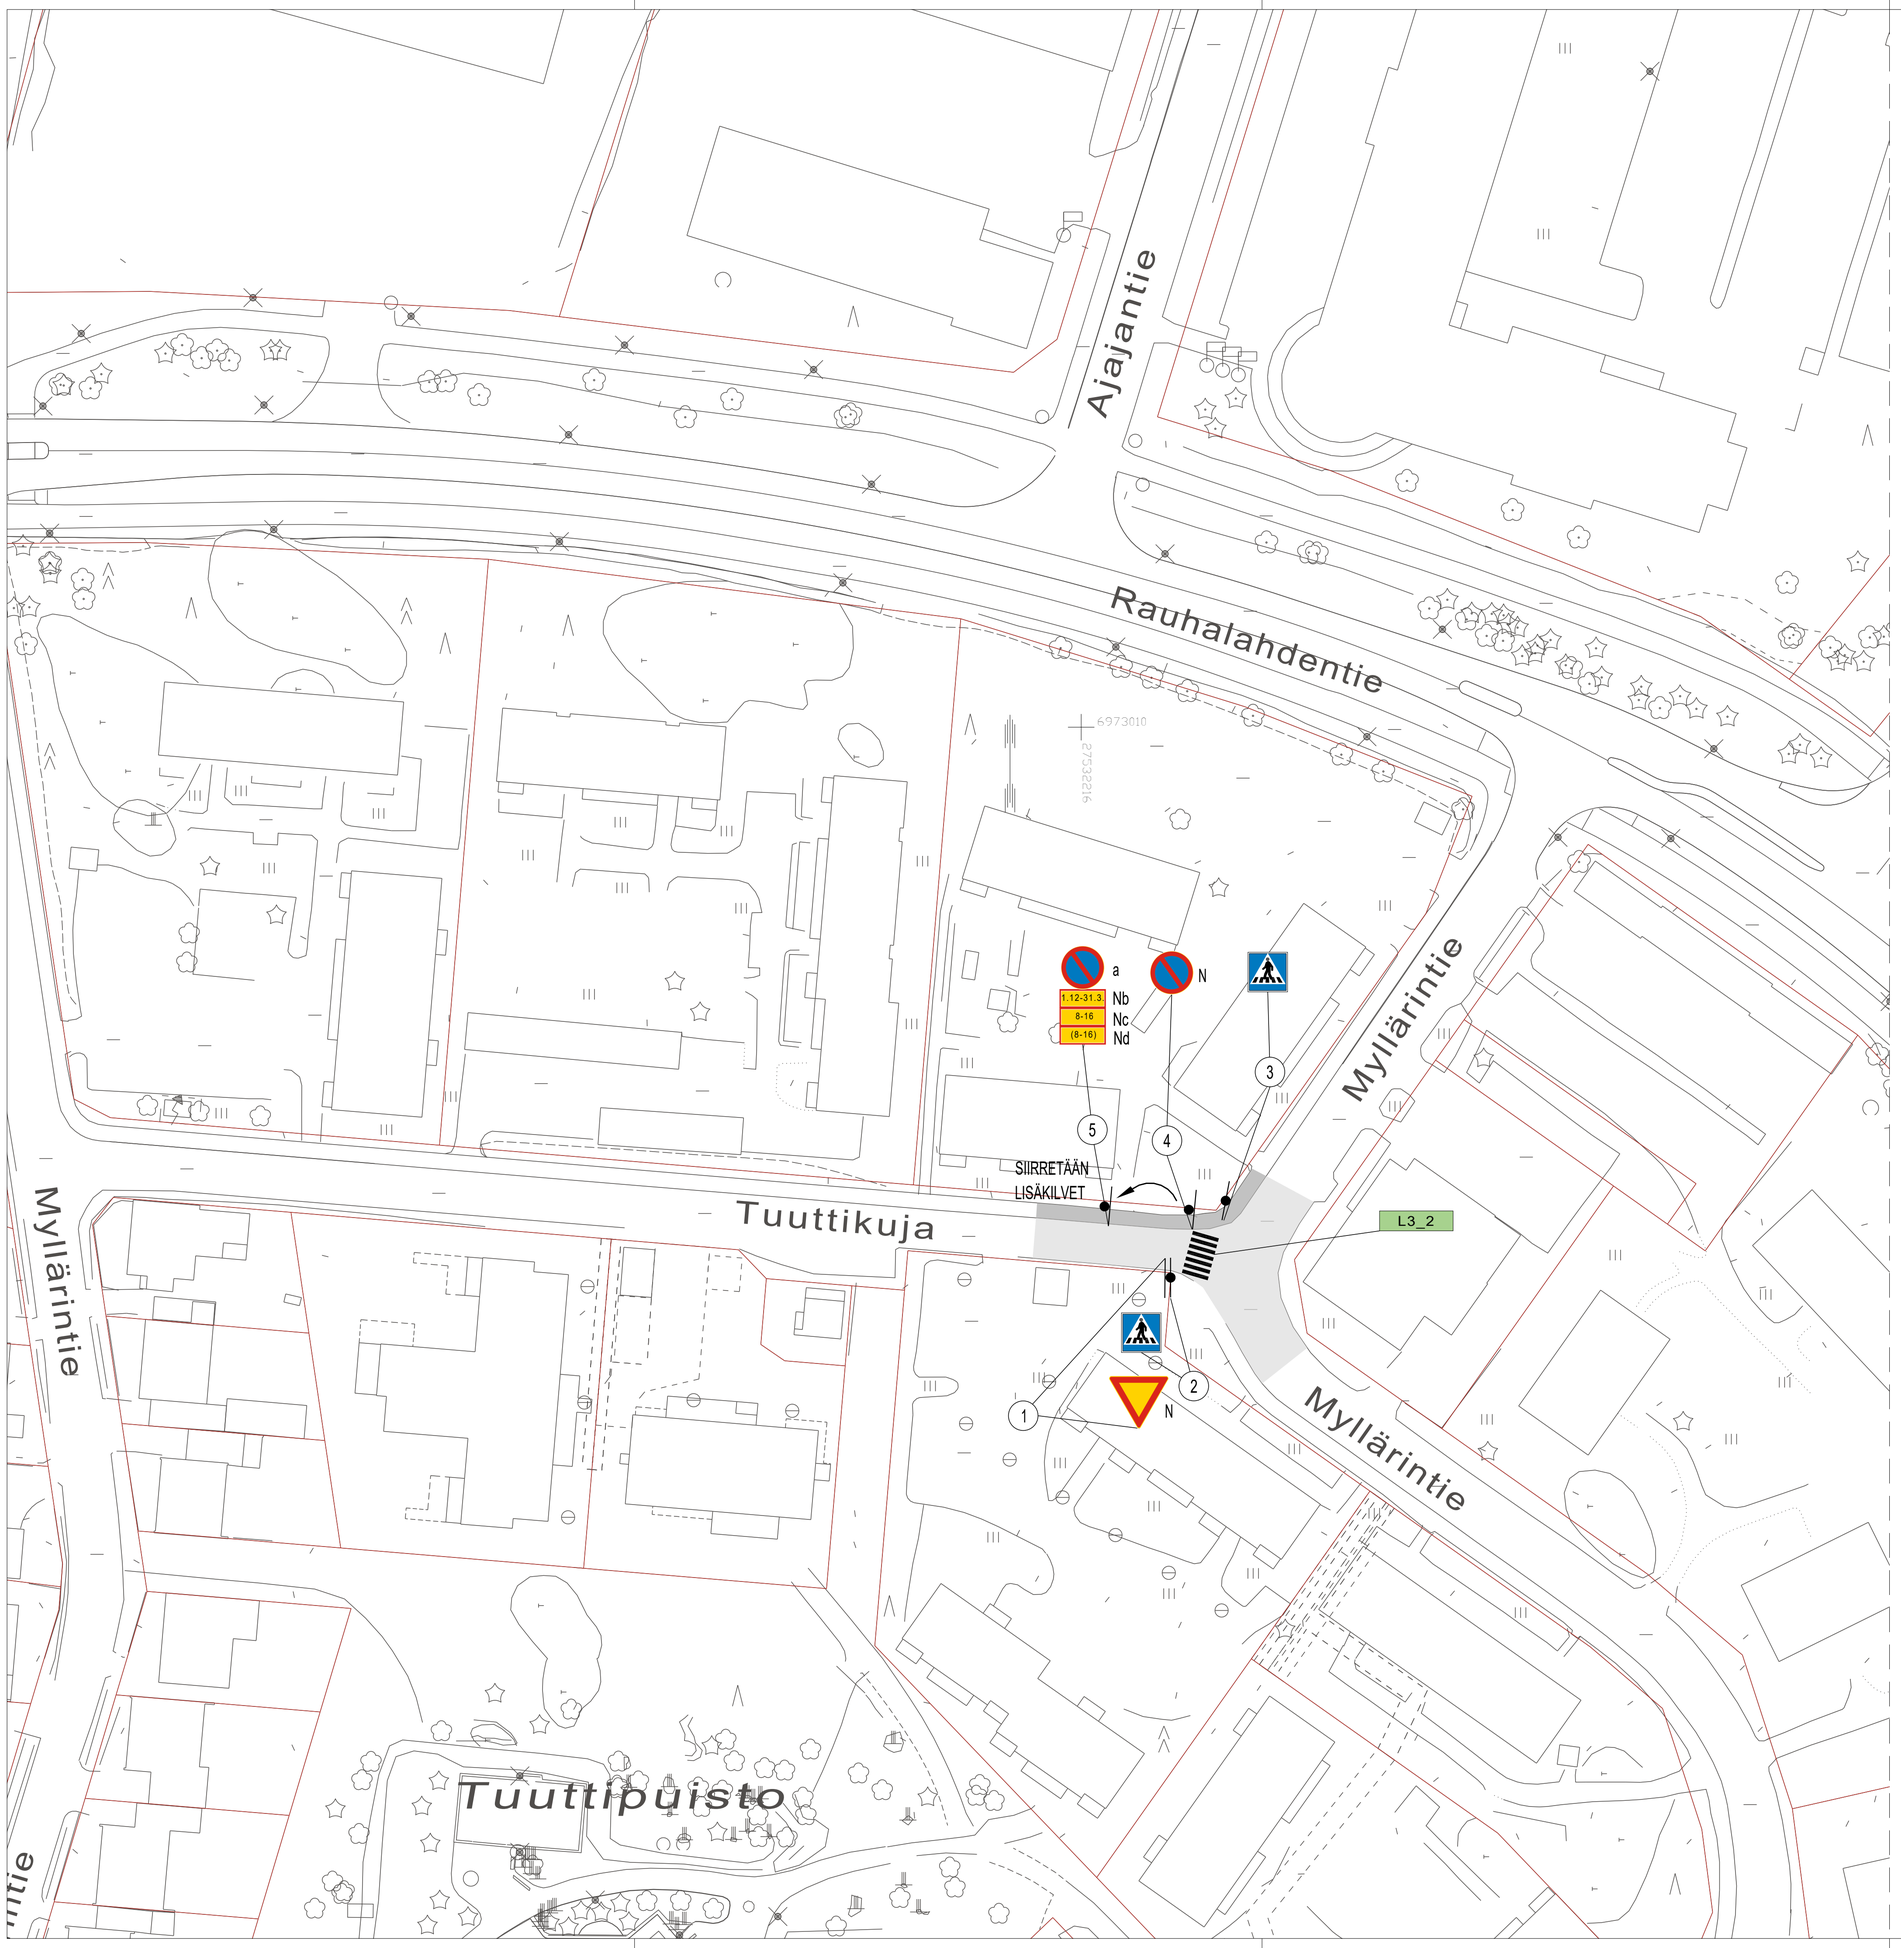

SUUNNITELMAN TIEMERKINNÄT

TUNNUS	NIMI	VÄRI	PITUUS	VÄLI	LEVEYS	MERKINTÄ*	HUOM!
L3_2	Suojatie	Valkea	3	0,5	0,5	KU	

*KU=Kestomerkintä upotettuna (7+2 mm), KP=Kestomerkintä pintaan (3 mm), M=Maalattu merkintä

SUUNNITELMAN KAPPALEMÄÄRÄLUETTELO

TUNNUS	KOKO	KPL	KALVOTYYPPI	LISÄTIETO
C38	640	1	R1	
E1	400x400	2	R1	

SUUNNITELMAN LIIKENNEMERKKILUETTELO

NRO	NIMI	TUNNUS	KOKO	KALVOTYYPPI	LISÄTIEDOT
1	Väistämisvlevollisuus	B			
2	Suojatie	E1	400x400		asetetaan
3	Suojatie	E1	400x400		asetetaan
4	Pysäköinti kielletty	C38	640		
5a	Pysäköinti kielletty	C38	640		asetetaan
5b	Tekstillinen lisäkilpi "1.12.-31.3."	H24			siirretään
5c	Voimassaoloaika "8-16"	H17.1			siirretään
5d	Voimassaoloaika "8-16"	H17.2			siirretään

N Nykyinen liikennemerkki
X Nykyinen liikennemerkki poistetaan
Nykyinen liikennemerkki siirretään

M16 Uusi tehtävä tiemerkintä

M16 Olemassa oleva tiemerkintä

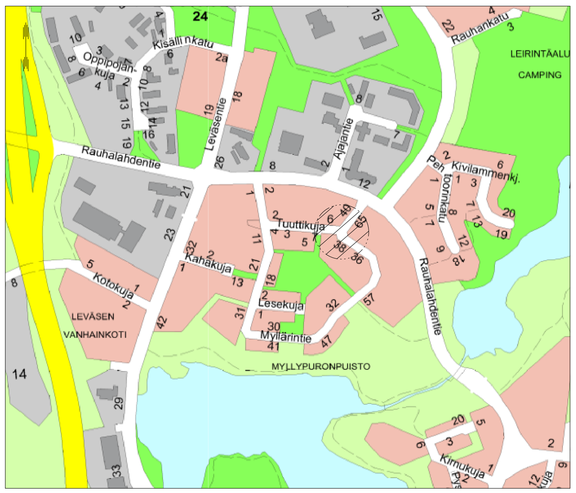

Suunnitelma-aineisto © Kuopion kaupunki 2026

KORKEUSJÄRJESTELMÄ N2000
KOORDINAATTIJÄRJESTELMÄ ETRS-GK27

Liite on allekirjoitettu koneellisesti Kuopion kaupungin asianhallintajärjestelmässä.
Allekirjoituksen oikeellisuuden voi todentaa kirjaamosta.

C			
B			
A			
	MUUTOS/TÄYDENNYS	PÄIVÄYS	NIMI

Kohde
LEVÄNEN 24
TUUTTIKUJA
SUOJATIE

Piirustuksen sisältö
ASEMAPIIRUSTUS

Mittakaava
1:500

Piirustuslaji
LIIKENNE

KUOPIO
KAUPUNKITEKNIIKKA, KUNNALLISTEKNINEN SUUNNITTELU
SUOKATU 42, 70110 KUOPIO
017 185 044, www.kuopio.fi

Päiväys	*30.10.2026*	Suunn. alue	*249*
Hyv.	*H.VÄÄTÄINEN*	As.nro	*5492/2026*
Asemak. tark.		Projektinro	
Suunn./Tark.	*J.SOLEHMAINEN*	Piir. nro	
Piirt.	*J.SOLEHMAINEN*		