


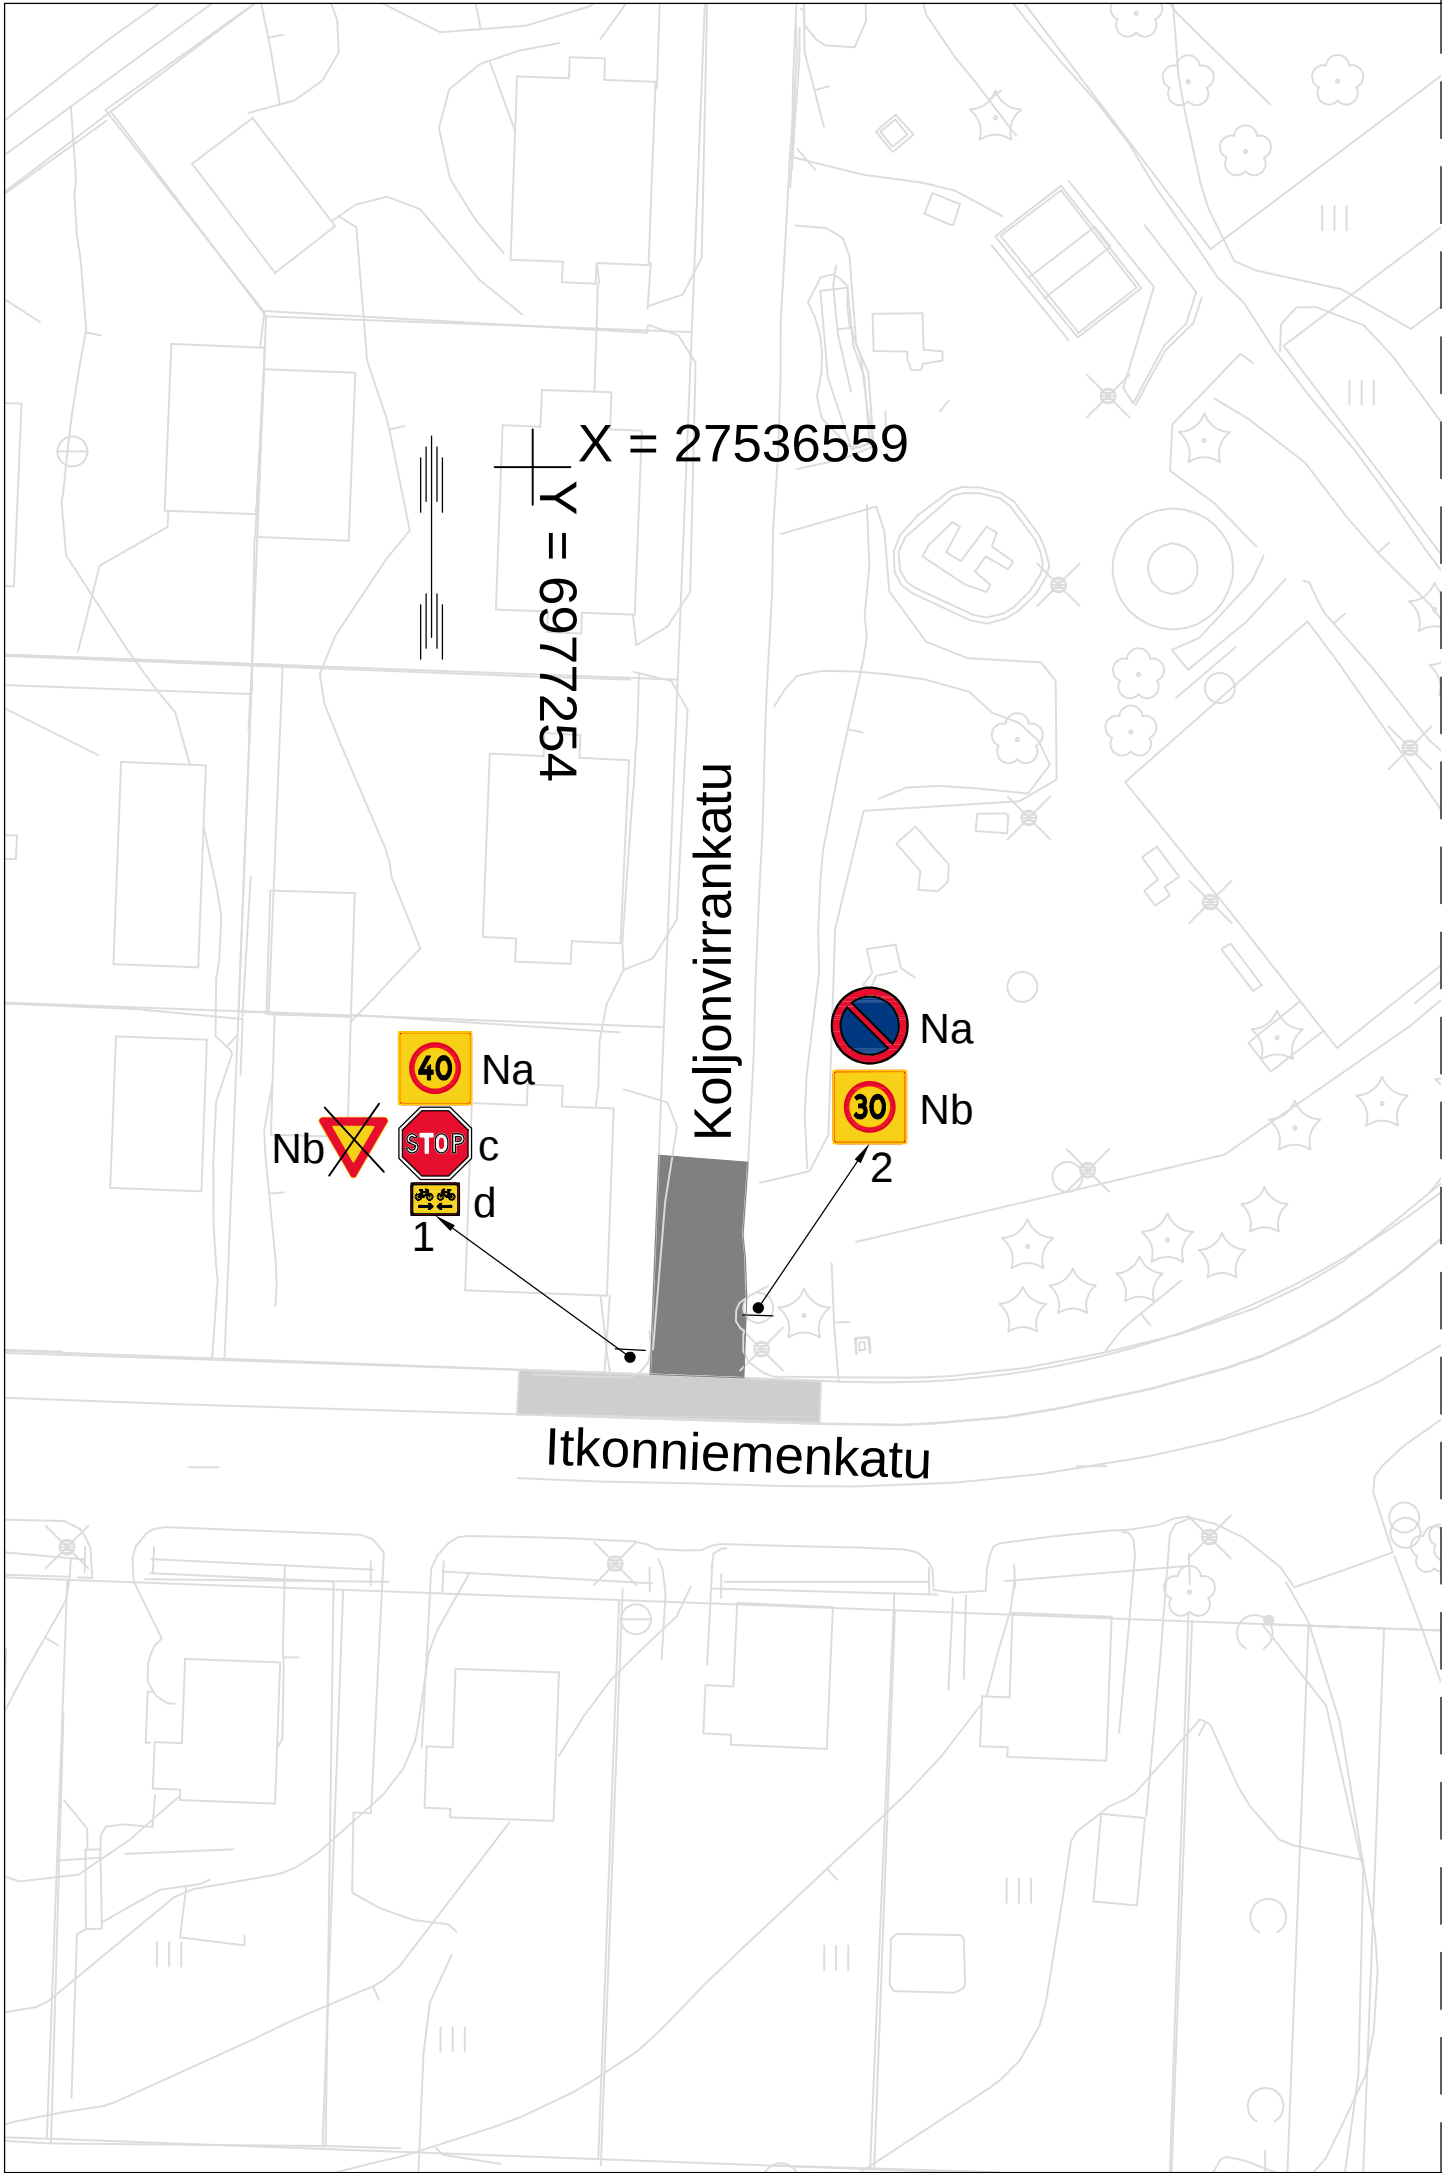


SUUNNITELMAN LIIKENNEMERKKILUETTELO

NRO	NIMI	TUNNUS	KOKO	KALVOTYYPI	LISÄTIEDOT
1a	Nopeusrajoitusalue	C34			Nykyinen merkki
1b	Väistämisvelvollisuus risteyksessä	B5			Nykyinen merkki, poistetaan
1c	Pakollinen pysäyttäminen	B6	600	R2	Asetetaan
1d	Kaksisuuntainen pyörätie	H23.1	400x250	R2	Asetetaan
2a	Pysäköinti kielletty	C38			Nykyinen merkki
2b	Nopeusrajoitusalue	C34			Nykyinen merkki

SUUNNITELMAN KAPPALEMÄÄRÄLUETTELO

TUNNUS	KOKO	KPL	KALVO	LISÄTIETO
B6	600	1	R2	
H23.1	400x250	1	R2	

- N Nykyinen liikennemerkki
X Nykyinen liikennemerkki poistetaan

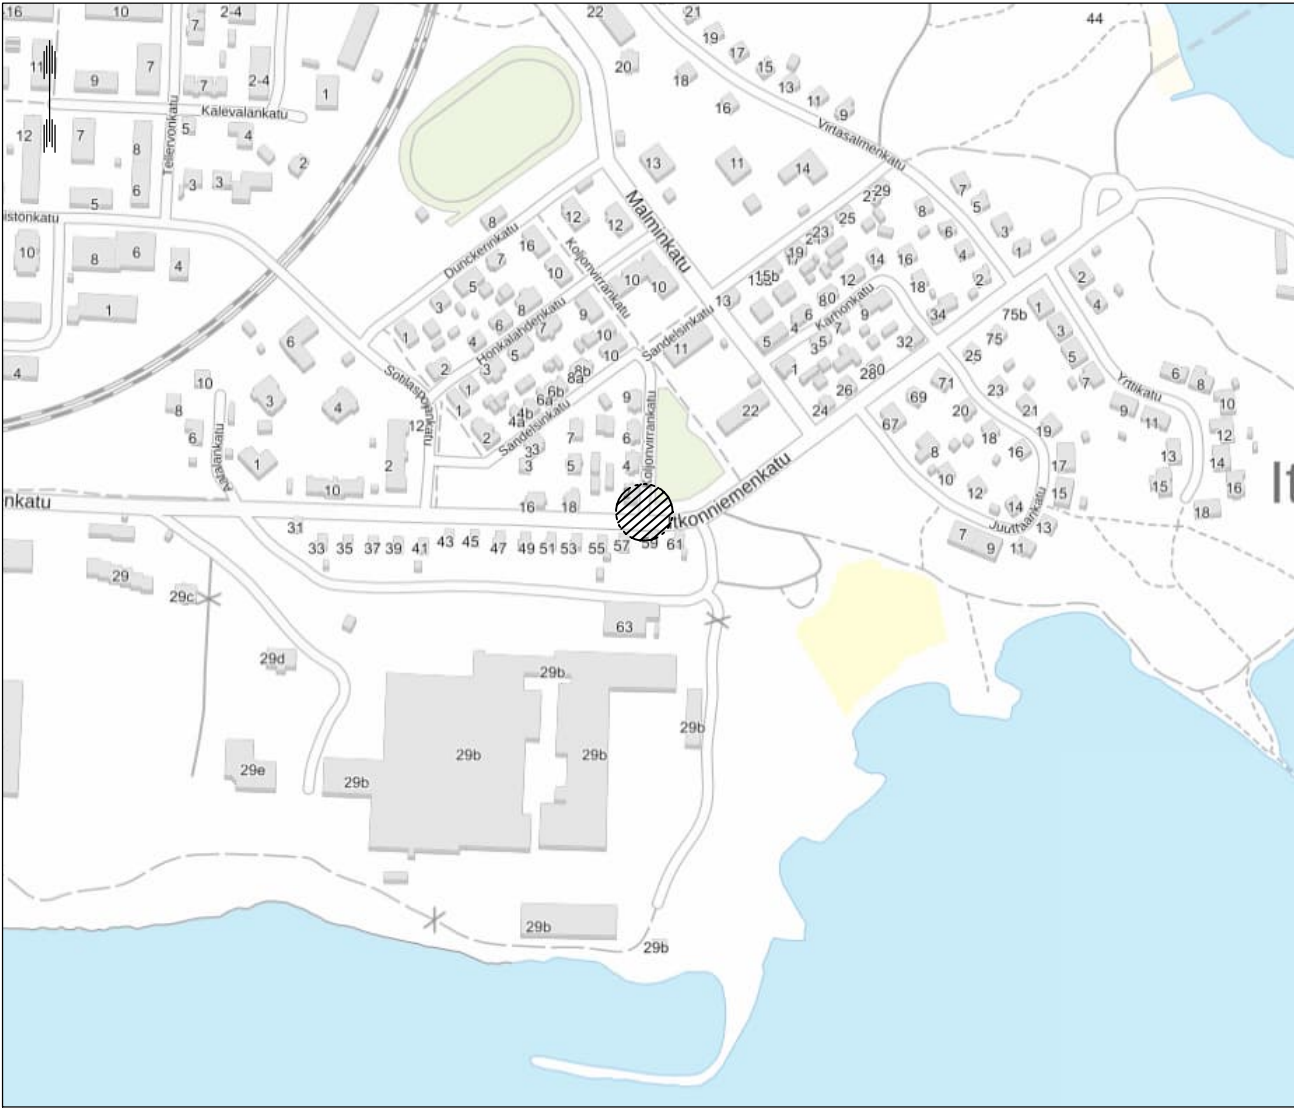

Suunnitelma—aineisto © Kuopion kaupunki 2026

KORKEUSJÄRJESTELMÄ N2000
KOORDINAATTIJÄRJESTELMÄ ETRS—GK27

Liite on allekirjoitettu koneellisesti Kuopion kaupungin asianhallintajärjestelmässä.
Allekirjoituksen oikeellisuuden voi todentaa kirjaamosta.

C		
B		
A		
	MUUTOS/TÄYDENNYS	PÄIVÄYS
Kohde	Piirustuksen sisältö	Mittakaava
ITKONIEMI 9	ASEMAPIIRUSTUS	1:500
Koljonvirrankatu		
Pakollinen pysäyttäminen	Piirustustyyppi	
	LIIKENNE	
	Päiväys	Suunn. alue
	Hyv.	As.nro
	Asenak. tark.	Projektinro
	Suunn./Tark.	Piir. nro
	Piirt.	
KUOPIO		
KAUPUNKITEKNIikka, KUNNALLISTEKINEN SUUNNITTELU		
SUOKATU 42, 70110 KUOPIO		
017 185 044, www.kuopio.fi		