


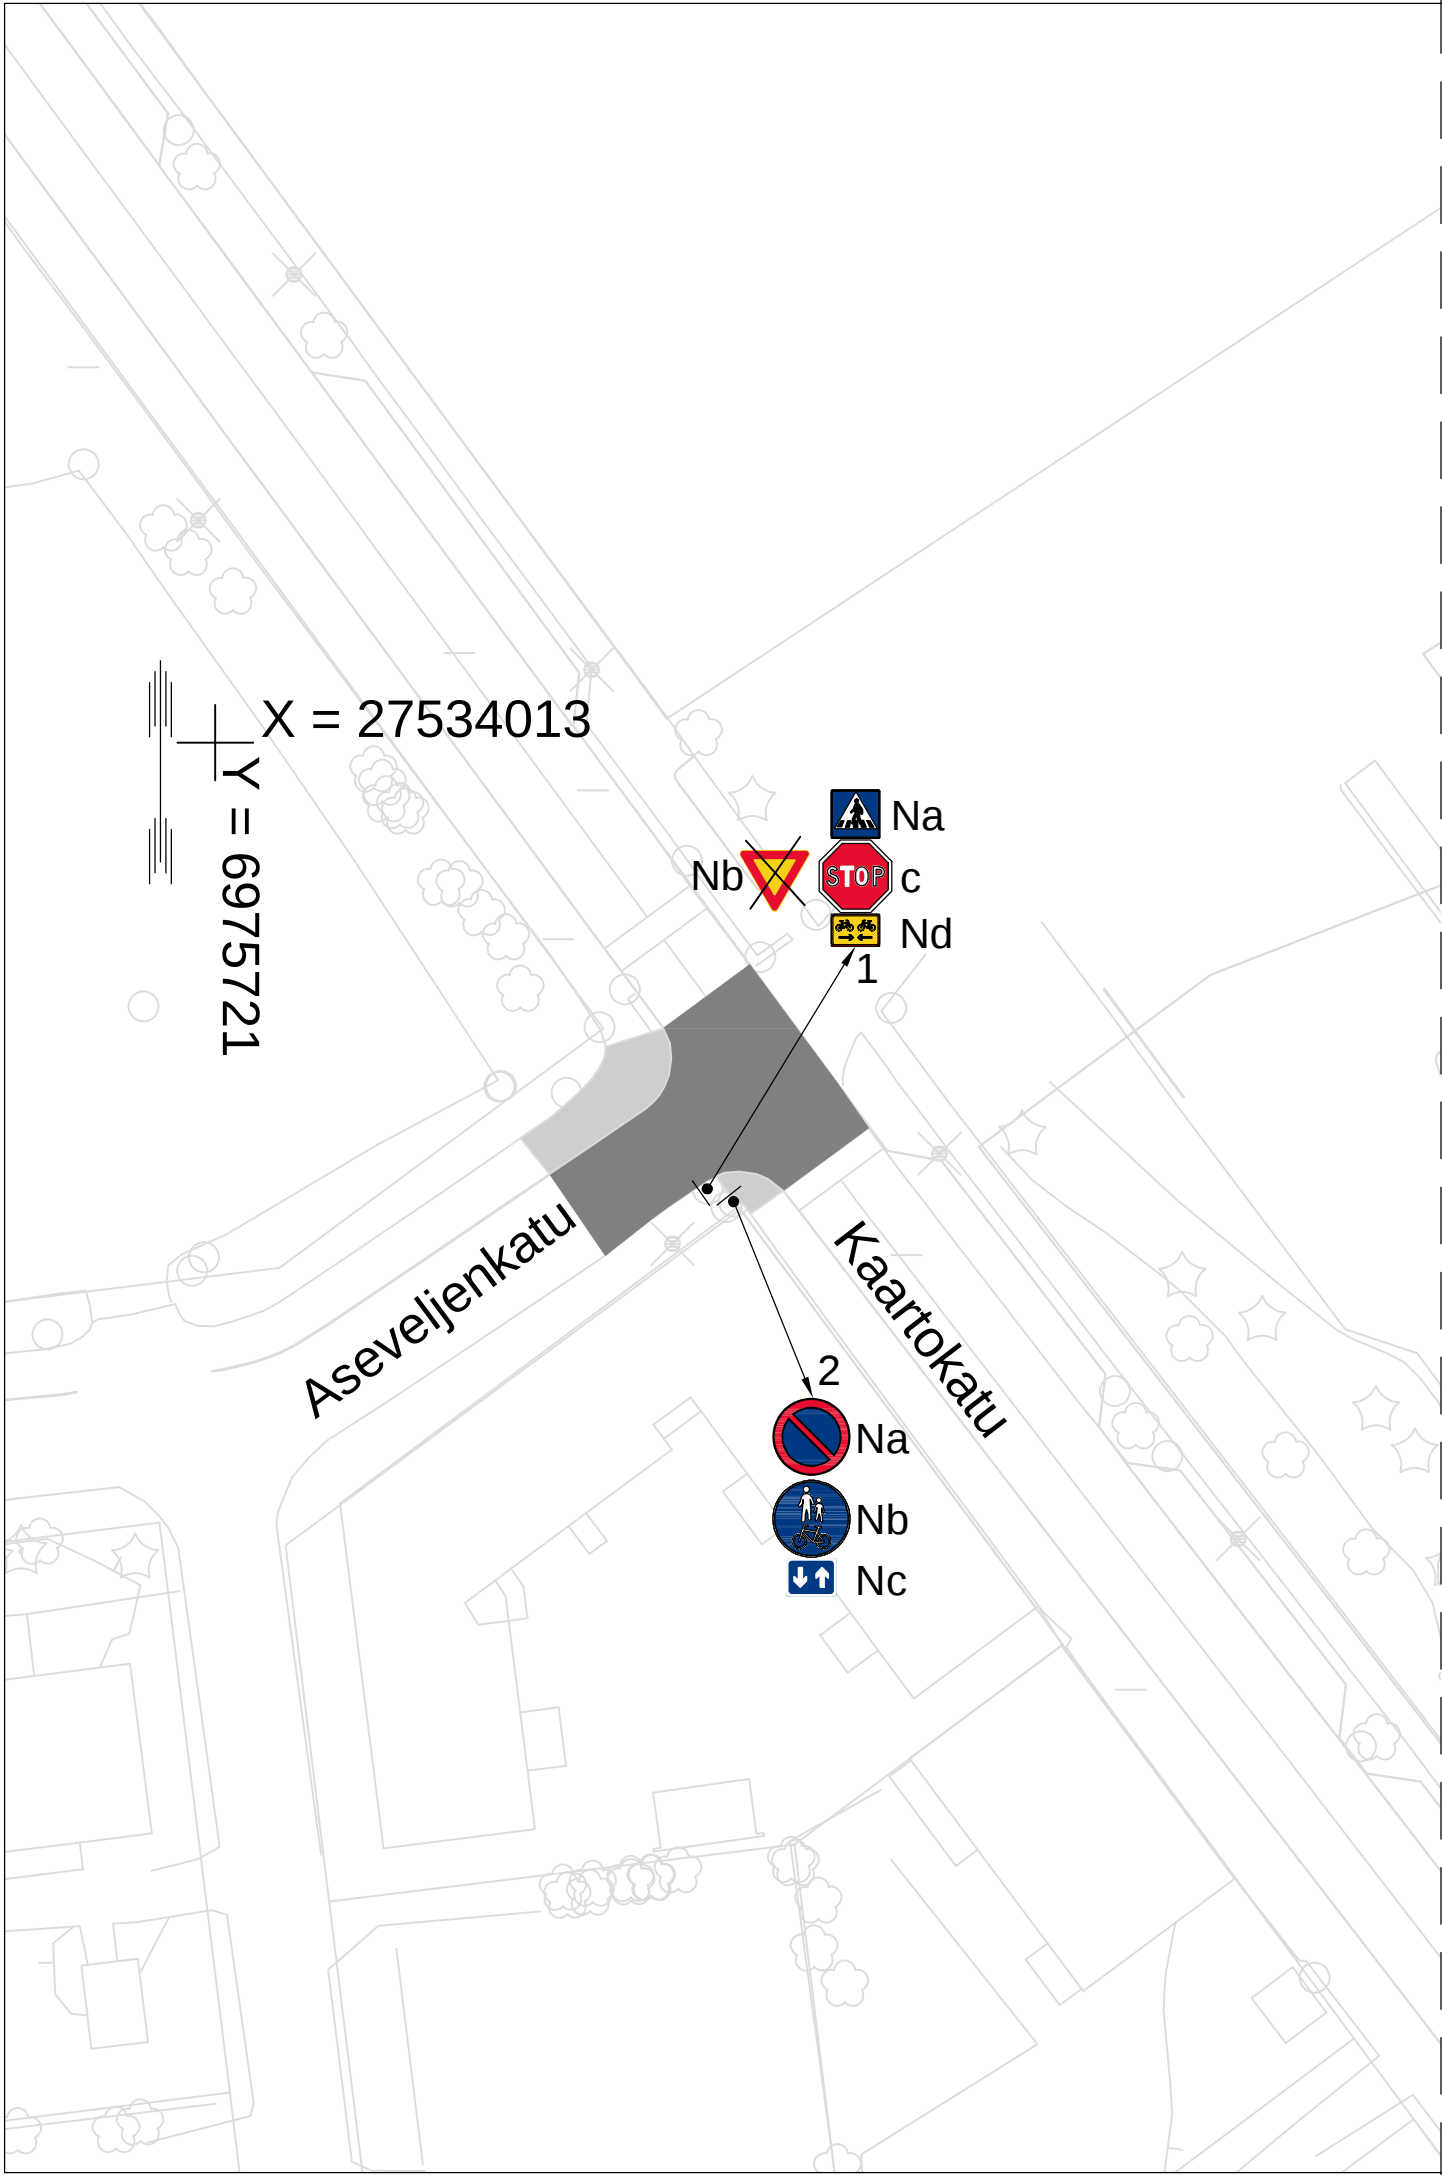


SUUNNITELMAN LIIKENNEMERKKILUETTELO

NRO	NIMI	TUNNUS	KOKO	KALVOTYYPPI LISÄTIEDOT
1a	Suojatie	E1		Nykyinen merkki
1b	Väistämisvelvollisuus risteyksessä	B5		Nykyinen merkki, poistetaan
1c	Pakollinen pysäyttäminen	B6	600	Asetetaan
1d	Kaksisuuntainen pyörätie	H23.1		Nykyinen merkki
2a	Pysäköinti kielletty	C38		Nykyinen merkki
2b	Yhdistetty pyörätie ja jalkakäytävä	D6		Nykyinen merkki
2c	Kaksisuuntainen pyörätie	H23.2		Nykyinen merkki

SUUNNITELMAN KAPPALEMÄÄRÄLUETTELO

TUNNUS	KOKO	KPL	KALVO	LISÄTIETO
B6	600	1	R2	
N	Nykyinen liikennemerkki			
X	Nykyinen liikennemerkki poistetaan			

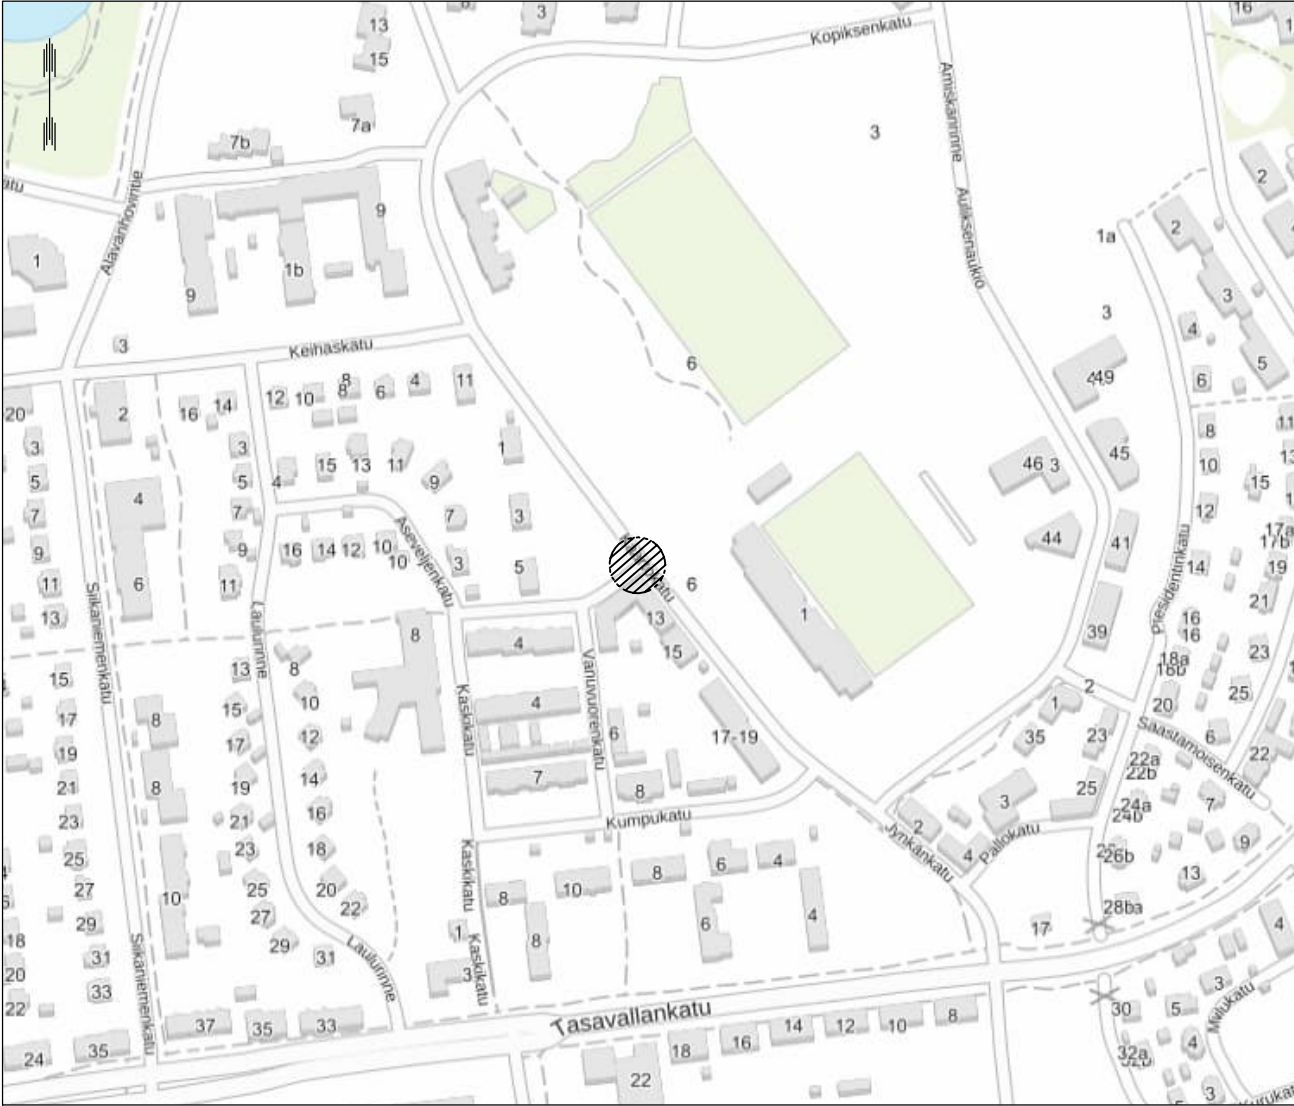

Suunnitelma—aineisto © Kuopion kaupunki 2026

KORKEUSJÄRJESTELMÄ N2000
KOORDINAATTIJÄRJESTELMÄ ETRS—GK27

Liite on allekirjoitettu koneellisesti Kuopion kaupungin asianhallintajärjestelmässä.
Allekirjoituksen oikeellisuuden voi todentaa kirjaamosta.

C		
B		
A		
	MUUTOS/TÄYDENNYS	PÄIVÄYS
	NIMI	
Kohde	Piirustuksen sisältö	Mittakaava
HAAPANIEMI 8	ASEMAPIIRUSTUS	1:500
Aseveljenkatu		
Pakollinen pysäyttäminen	Piirustustyyppi	
	LIIKENNE	
	Päiväys	Suunn. alue
	Hyv.	As.nro
	Asenn. tark.	Projektiinno
	Suunn./Tark.	Piir. nro
	Piir.	
KUOPIO		
KAUPUNKITEKNIikka, KUNNALLISTEKINEN SUUNNITTELU		
SUOKATU 42, 70110 KUOPIO		
017 185 044, www.kuopio.fi		