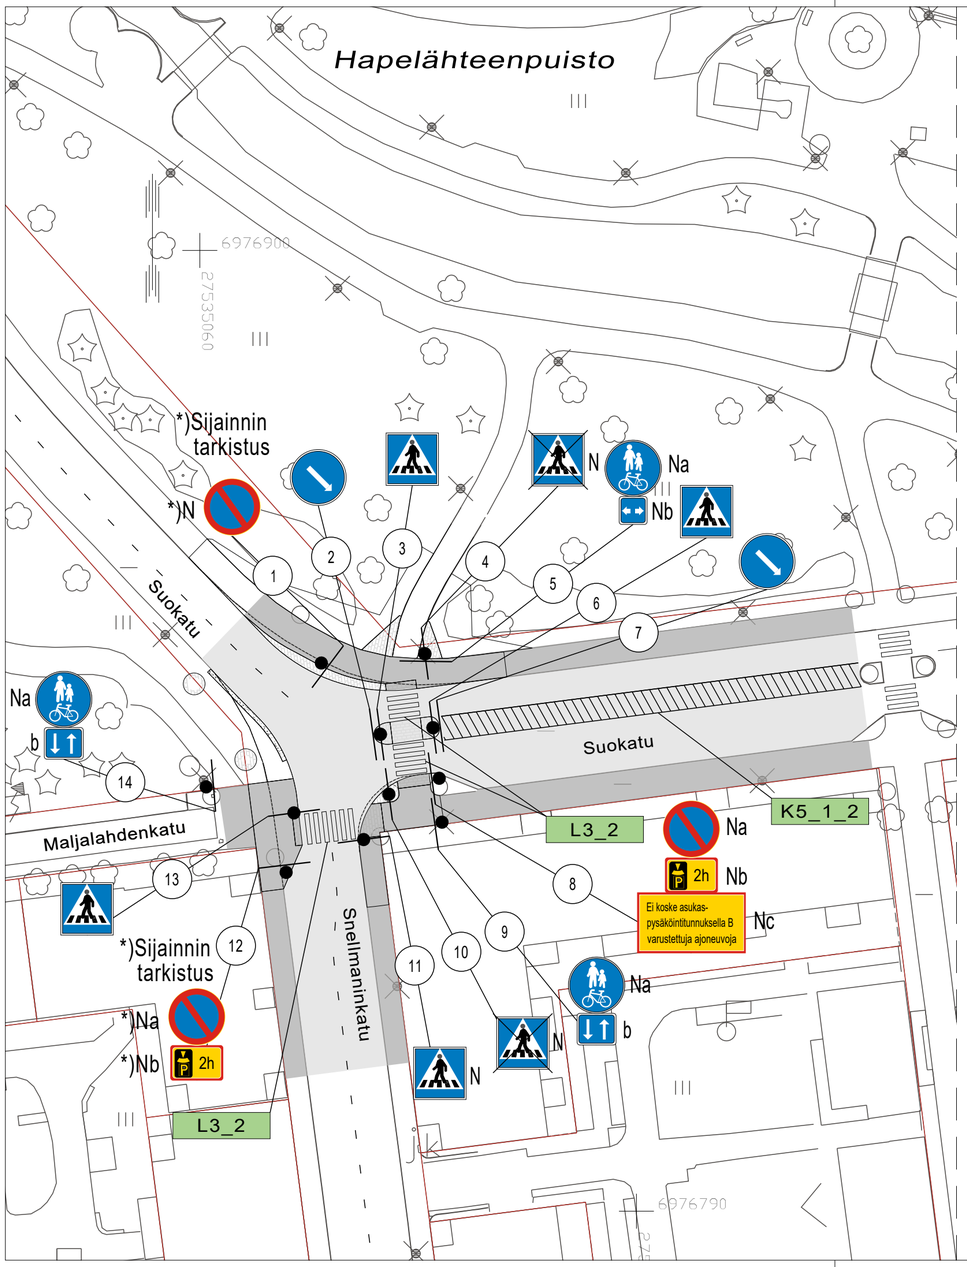

SUUNNITELMAN TIEMERKINNÄT

TUNNUS	NIMI	VÄRI	PITUUS	VÄLI	LEVEYS	MERKINTÄ*	HUOM!
K5_1_2	Sulkualue	Valkea	-	0,8	0,2	KP	
L3_2	Suojatie	Valkea	3,5	0,5	0,5	KU	

*KU=Kestomerkintä upotettuna (7+2 mm), KP=Kestomerkintä pintaan (3 mm)

SUUNNITELMAN KAPPALEMÄÄRÄLUETTELO

TUNNUS	KOKO	KPL	KALVOTYYPPI	LISÄTIETO
D3.1	640	2	R1	
E1	400x400	4	R2	
H23.2	400x300	2	R1	

SUUNNITELMAN LIIKENNEMERKKILUETTELO

NRO	NIMI	TUNNUS	KOKO	KALVOTYYPPI	LISÄTIEDOT
1	Pysäköinti kielletty	C38	640		Sijainnin tarkistus
2	Liikenteenjakaja	D3.1	640	R1	Asetetaan
3	Suojatie	E1	400x400	R2	Asetetaan
4	Suojatie	E1	400x400		Poistetaan
5a	Yhdistetty pyörätie ja jalkakäytävä	D6	640		
5b	Vaikutusalue molempiin suuntiin	H9.1b	400x400		
6	Suojatie	E1	400x400	R2	Asetetaan
7	Liikenteenjakaja	D3.1	640	R1	Asetetaan
8a	Pysäköinti kielletty	C38	640		
8b	Pysäköintiajan alk. osoittamisvelv. "2h"	H19.1	600x250		
8c	Tekstillinen lisäkilpi	H24	?		
	"Ei koske asukaspysäköintitunnuksella B varustettuja ajoneuvoja"				
9a	Yhdistetty pyörätie ja jalkakäytävä	D6	640		
9b	Kaksisuuntainen pyörätie	H23.2	400x300	R1	Asetetaan
10	Suojatie	E1	400x400		Poistetaan
11	Suojatie	E1	400x400	R2	Asetetaan
12a	Pysäköinti kielletty	C38	640		Sijainnin tarkistus
12b	Pysäköintiajan alk. osoittamisvelv. "2h"	H19.1	600x250		Sijainnin tarkistus
13	Suojatie	E1	400x400	R2	Asetetaan
14a	Yhdistetty pyörätie ja jalkakäytävä	D6	640		
14b	Kaksisuuntainen pyörätie	H23.2	400x300	R1	Asetetaan
N	Nykyinen liikennemerkki				
X	Nykyinen liikennemerkki poistetaan				

Suunnitelma-aineisto © Kuopion kaupunki 2026

KORKEUSJÄRJESTELMÄ N2000
KOORDINAATTIJÄRJESTELMÄ ETRS-GK27

Liite on allekirjoitettu koneellisesti Kuopion kaupungin asianhallintajärjestelmässä.

Allekirjoituksen oikeellisuuden voi todentaa kirjaamosta.

	MUUTOS/TÄYDENNYS	PÄIVÄYS	NIMI
C			
B			
A			

Kohde
VAHTIVUORI 002

SUOKATU-SNELLMANINKATU

UUDET RISTEYSJÄRJESTELYT

Piirustuksen sisältö: *ASEMAPIIRUSTUS*

Mittakaava: *1:500*

Piirustuslaji: *LIIKENNESUUNNITELMA*

KUOPIO
KAUPUNKITEKNIIKKA, KUNNALLISTEKNINEN SUUNNITTELU
SUOKATU 42, 70110 KUOPIO
017 185 044, www.kuopio.fi

Päiväys	*25.08.2026*	Suunn. alue	*101*
Hyv.	*H. VÄÄTÄINEN*	As.nro	*6165/2026*
Asemak. tark.		Projektinro	
Suunn./Tark.	*H. MYLLYNEN*	Piir. nro	
Piirt.	*T. VARTIA*		