


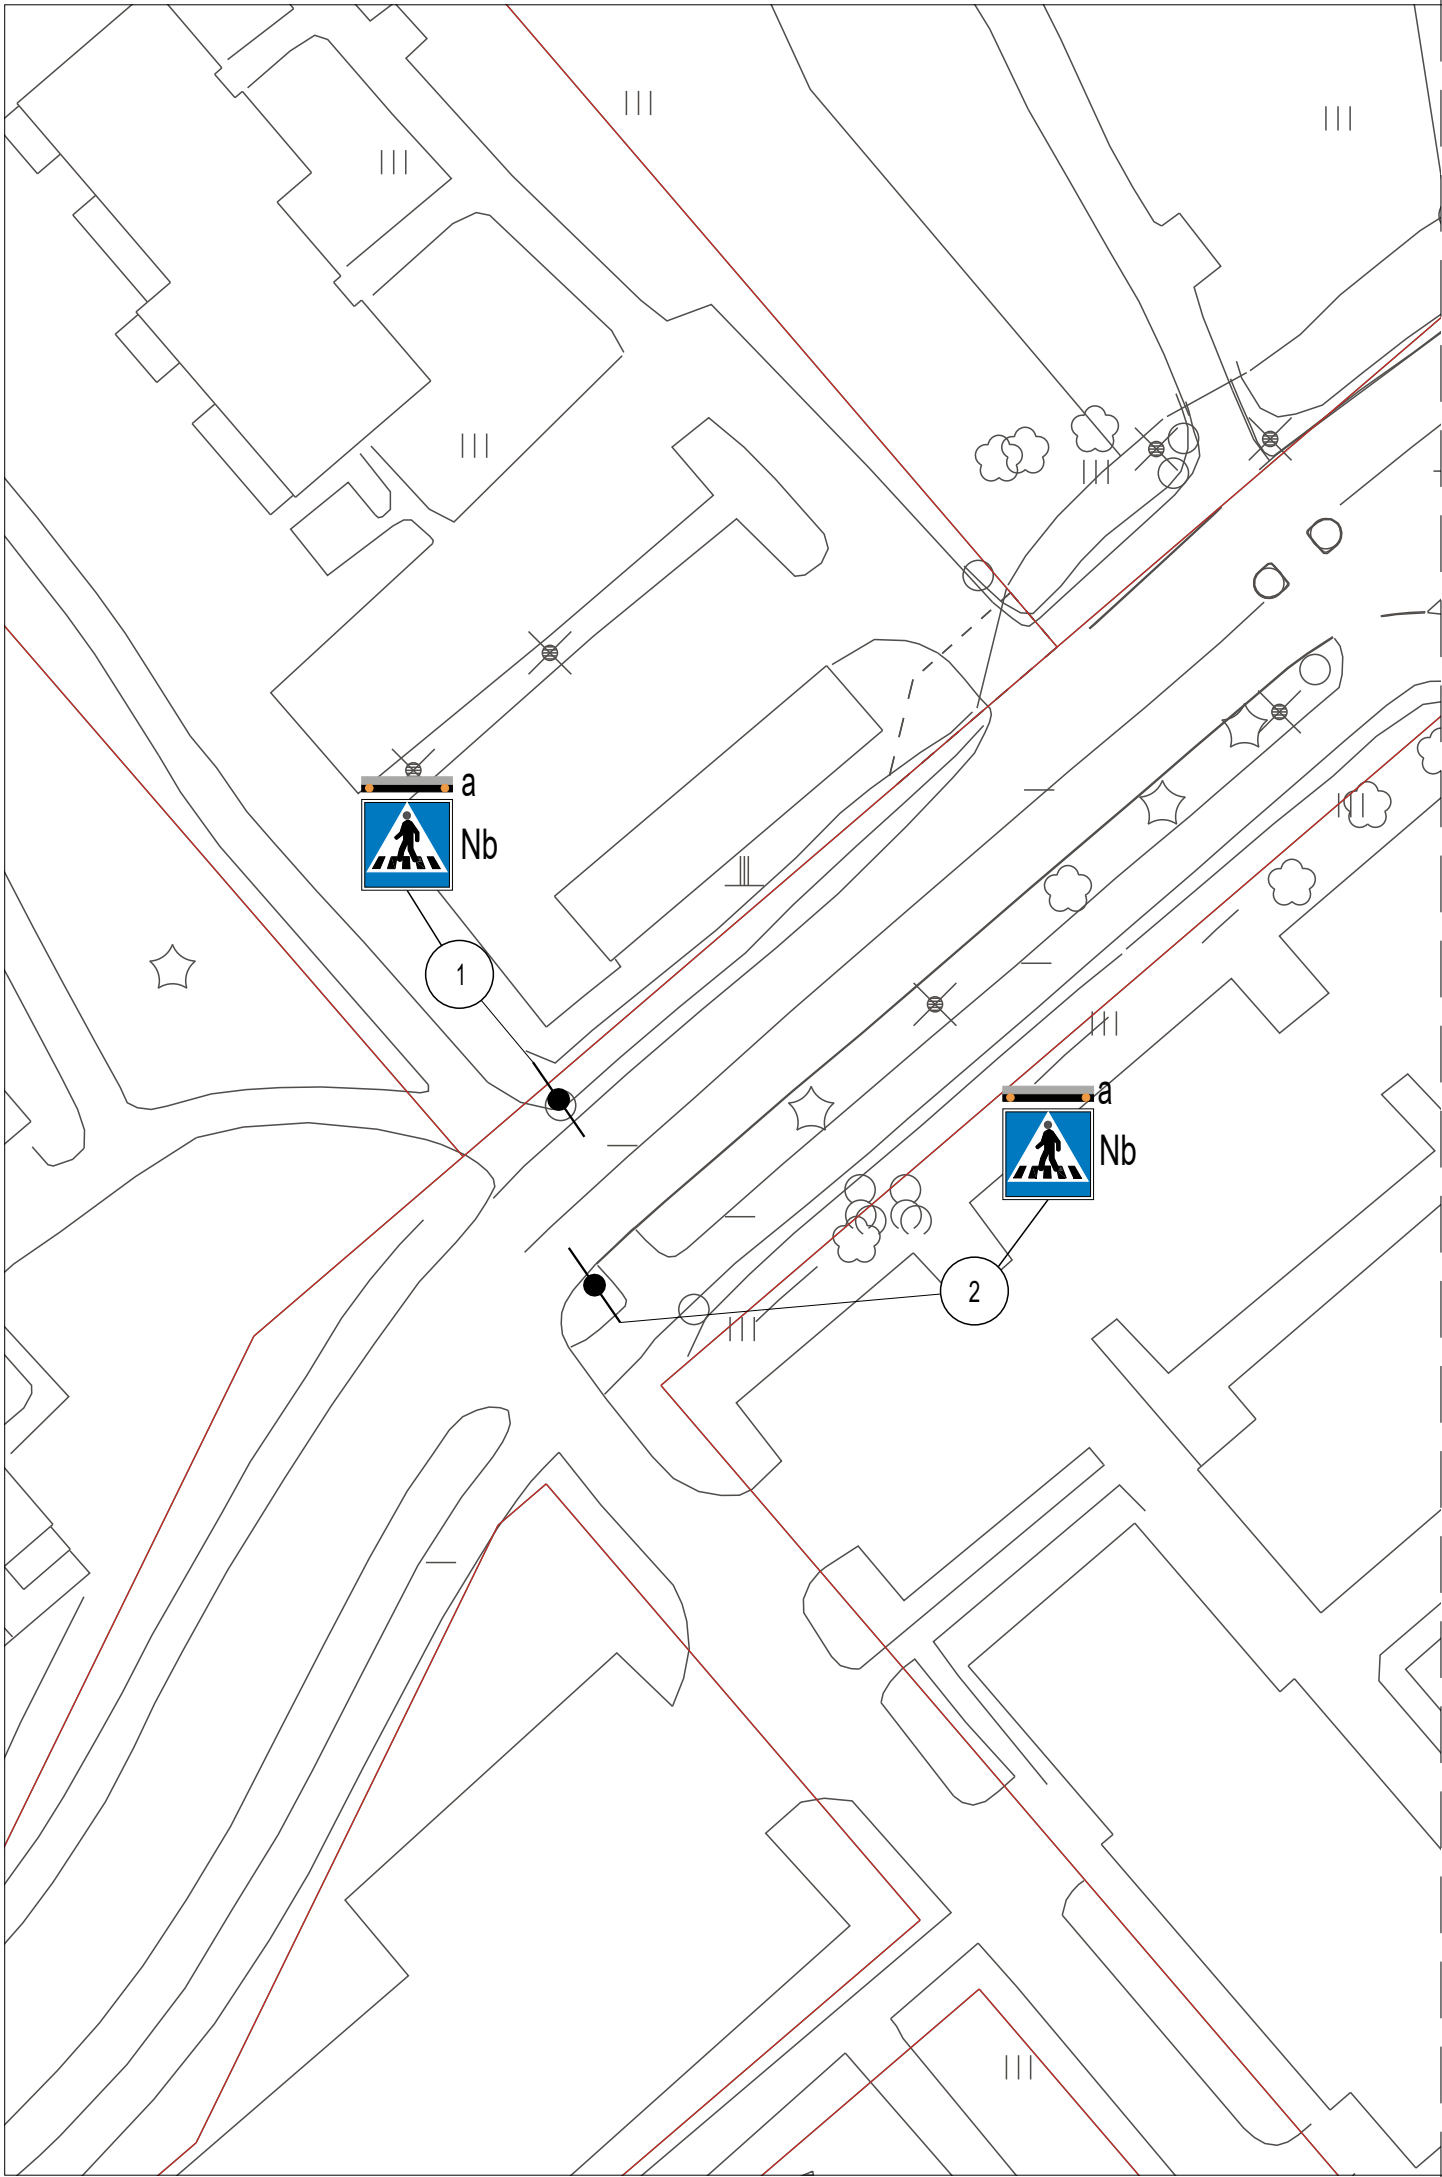


SUUNNITELMAN KAPPALEMÄÄRÄLUETTELO

TUNNUS	KOKO	KPL	KALVOTYYPPI	LISÄTIETO
SeeMe	?	2	?	Suojatiemerkin huomiovalo

SUUNNITELMAN LIIKENNEMERKKILUETTELO

NRO	NIMI	TUNNUS	KOKO	KALVOTYYPPI	LISÄTIEDOT
1a	Suojatien huomiovalo	SeeMe	?	?	Asetetaan
1b	Suojatie	E1	600x600		
2a	Suojatien huomiovalo	SeeMe	?	?	Asetetaan
2b	Suojatie	E1	600x600		

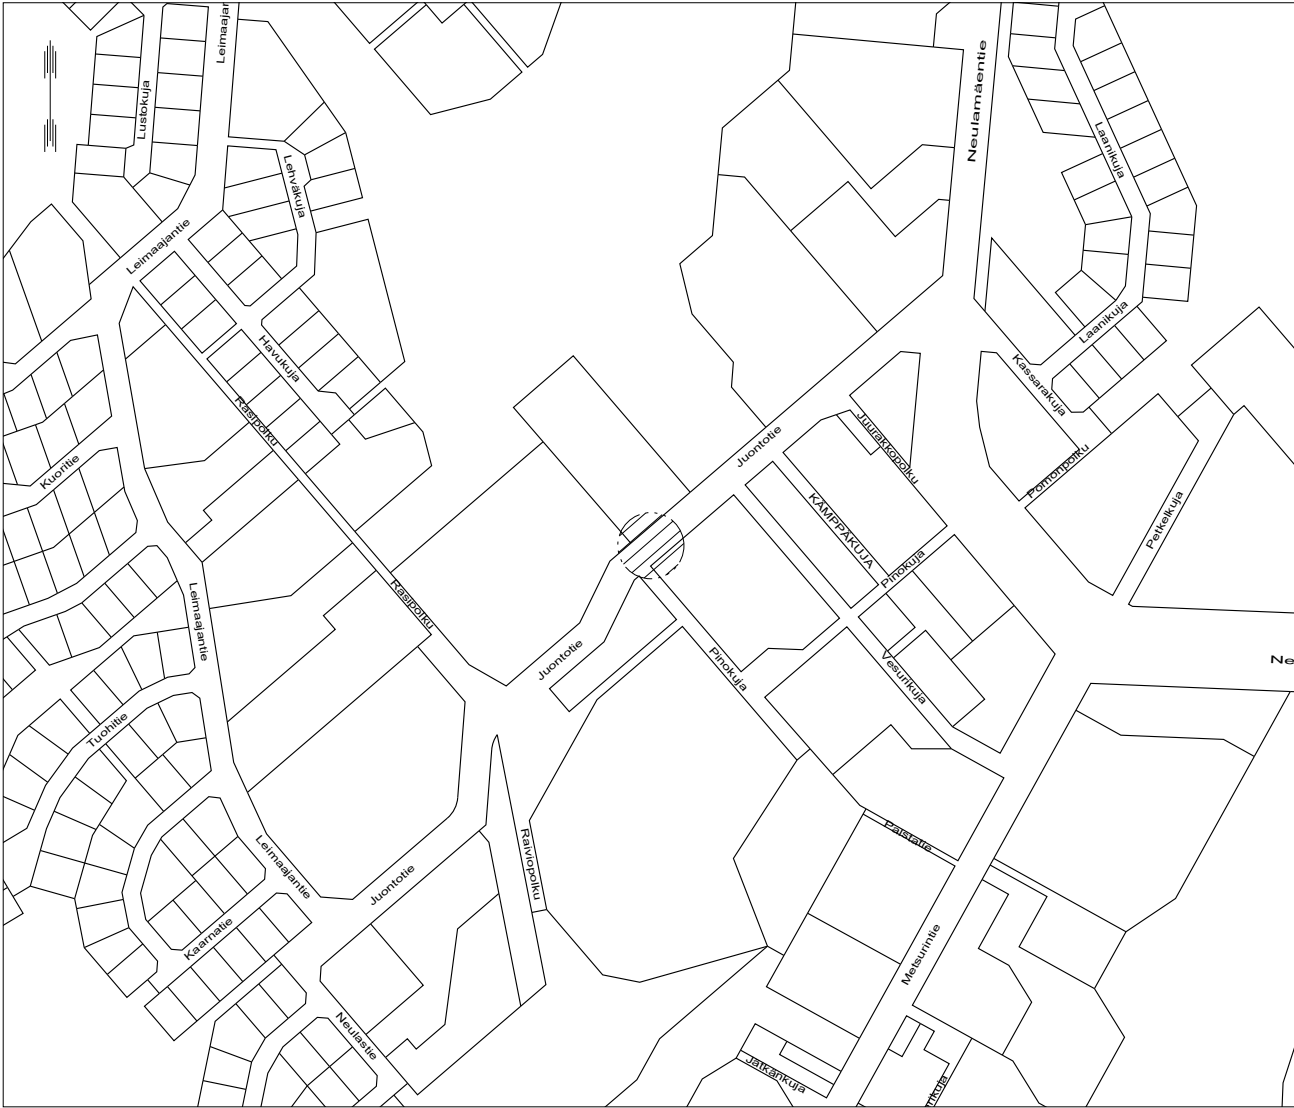

Suunnitelma-aineisto © Kuopion kaupunki 2026

KORKEUSJÄRJESTELMÄ N2000
KOORDINAATTIJÄRJESTELMÄ ETRS-GK27

Liite on allekirjoitettu koneellisesti Kuopion kaupungin asianhallintajärjestelmässä.
Allekirjoituksen oikeellisuuden voi todentaa kirjaamosta.

C			
B			
A			
	MUUTOS/TÄYDENNYS	PÄIVÄYS	NIMI
Kohde	Piirustuksen sisältö Mittakaava		
NEULAMÄKI 026	ASEMAPIIRUSTUS 1:500		
JUONTOTIE-PINOKUJA			
Suojatien huomiovalot			
	Piirustuslaji		
	LIIKENNESUUNNITELMA		
	Päiväys	24.09.2026	Suunn. alue 135
	Hyv.	H. VÄÄTÄINEN	As.nro 6887/2026
	Asemak. tark.		Projektinro
	Suunn./Tark.	A. SALO	Piir. nro
	Piirt.	A. SALO	
KUOPIO			
KAUPUNKITEKNIikka, KUNNALLISTEKINEN SUUNNITTELU			
SUOKATU 42, 70110 KUOPIO			
017 185 044, www.kuopio.fi			