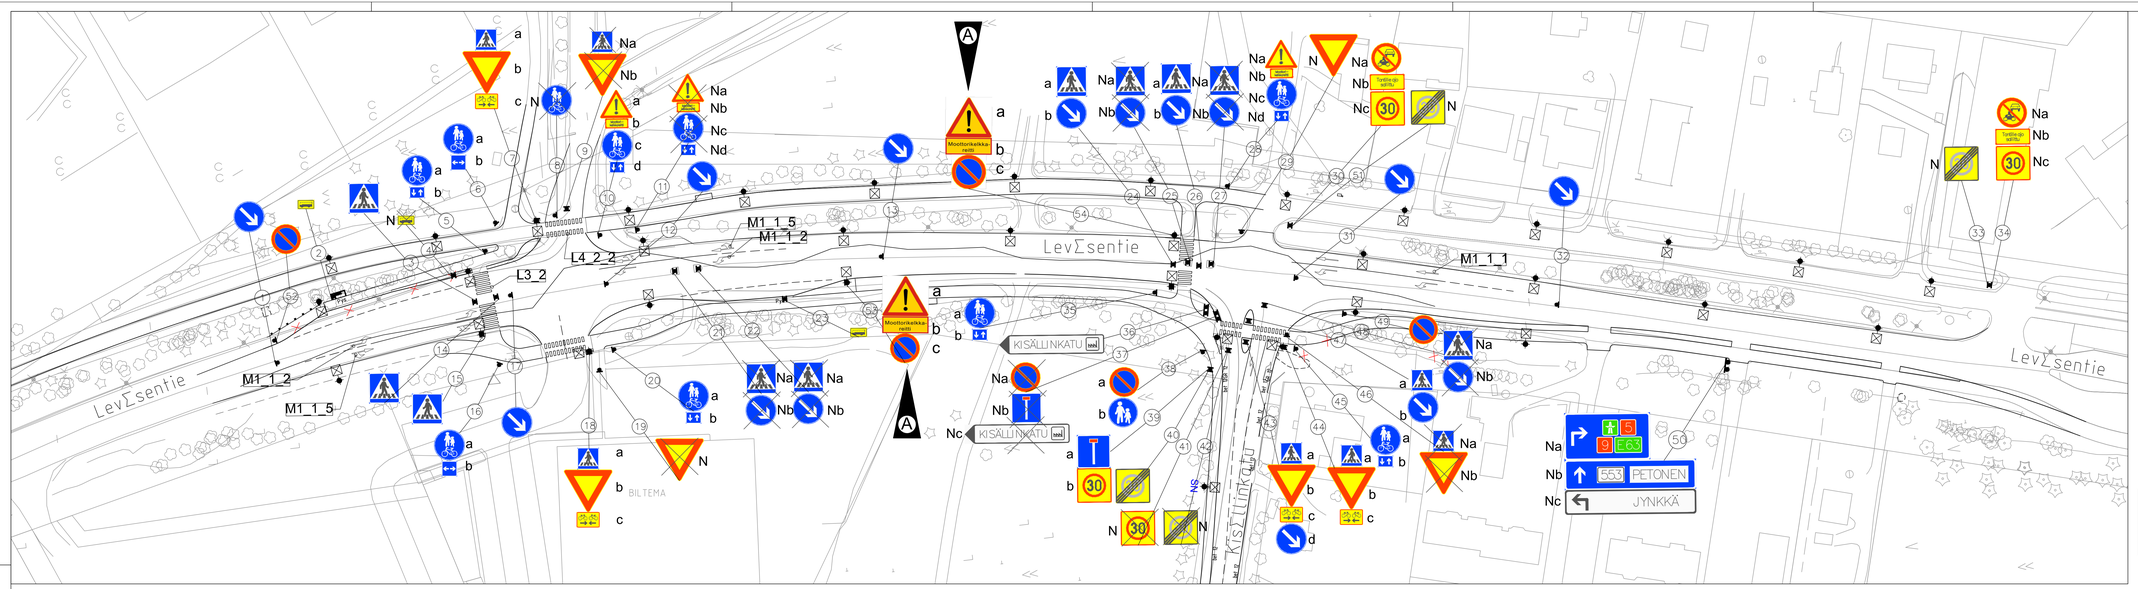

SUUNNITELMAN TIEMERKINNÄT

TUNNUS	NIMI	VÄRI	PITUUS	VÄLI	LEVEYS	MERKINTÄ*	HUOM!
M1_1_1	Ajokaistanuoli	Valkea	5	–	0,75	KU	
M1_1_2	Ajokaistanuoli	Valkea	5	–	1,15	KU	
M1_1_3	Ajokaistanuoli	Valkea	5	–	1,15	KU	
M1_1_5	Ajokaistanuoli	Valkea	5	–	1,45	KU	
K1	Keskiviiva	Valkea	1,0	3,0	0,1	M	
L3_2	Suojatie	Valkea	3	0,5	0,5	KU	
L4_2_2	Suojatie ja pyörätien jatke	Valkea	3,6	0,5	0,5	KU	

*KU=Kestomerkintä upotettuna (7+2 mm), KP=Kestomerkintä pintaan (3 mm), M=Maalattu merkintä

N Nykyinen liikennemerkki
X Nykyinen liikennemerkki poistetaan
Nykyinen liikennemerkki siirretään

SUUNNITELMAN LIIKENNEMERKKILUETTELO

NRO	NIMI	TUNNUS	KOKO axb [mm]	KALVO-TYYPPI	VARSI/ JALUSTA TYYPPI	MUUTA
1	Liikenteenjakaja	D3.1	640	R2	60/2	Asetetaan, kaadettava
2	Linja-autopysäkki	E6	440x240	R1	-	Kiinnitys katosrakenteeseen
3	Suojatie	E1	600x600	R2	60/2	Asetetaan, kaadettava, 2-puoleinen
4	Linja-autopysäkki	E6	440x240	R1	-	Poistetaan
5A	Yhdistetty pyörätie ja jalkakäytävä	D6	640	R1	60/2	Asetetaan
5B	Kaksisuuntainen pyörätie	H23.2	300x200	R1		
6A	Yhdistetty pyörätie ja jalkakäytävä	D6	640	R1	60/2	Asetetaan
6B	Vaikutusalue molempiin suuntiin	H9.1	400x400	R1		
7A	Suojatie	E1	400x400	R2	-	Kiinnitys valaisimeen. Suojatie
7B	Väistämisvelvollisuus risteyksessä	B5	900	R2		2-puoleinen
7C	Kaksisuuntainen pyörätie	H23.1	600x400	R2		
8	Yhdistetty pyörätie ja jalkakäytävä	D6	640	R1	–	Poistetetaan
9A	Suojatie	E1	400x400	R2	-	Poistetaan
9B	Väistämisvelvollisuus risteyksessä	B5	900	R2		
10A	Muu vaara	A33	600	R1	60/2	Asetetaan
10B	Tekstillinen lisäkilpi	H24	-	R1		Moottorikelkkareitti
10C	Yhdistetty pyörätie ja jalkakäytävä	D6	640	R1		
10D	Kaksisuuntainen pyörätie	H23.2	400x300	R1		
11A	Muu vaara	A33	600	R1	–	Poistetaan
11B	Tekstillinen lisäkilpi	H24	-	R1		
11C	Yhdistetty pyörätie ja jalkakäytävä	D6	640	R1		
11D	Kaksisuuntainen pyörätie	H23.2	400x300	R1		
12	Liikenteenjakaja	D3.1	640	R2	60/2	Asetetaan, kaadettava
13	Liikenteenjakaja	D3.1	640	R2	60/2	Asetetaan, kaadettava
14	Suojatie	E1	600x600	R2	60/2	Asetetaan, kaadettava
15	Suojatie	E1	600x600	R2	-	Kiinnitys valaisimeen
16A	Yhdistetty pyörätie ja jalkakäytävä	D6	640	R1	60/2	Asetetaan
16B	Vaikutusalue molempiin suuntiin	H9.1	400x400	R1		
17	Liikenteenjakaja	D3.1	640	R2	60/2	Asetetaan, kaadettava
18A	Suojatie	E1	400x400	R2	60/2	Kiinnitys valaisimeen. Suojatie
18B	Väistämisvelvollisuus risteyksessä	B5	900	R2		2-puoleinen
18C	Kaksisuuntainen pyörätie	H23.1	600x400	R2		
19	Väistämisvelvollisuus risteyksessä	B5	900	R2	-	Poistetaan
20A	Yhdistetty pyörätie ja jalkakäytävä	D6	640	R1	60/2	Asetetaan
20B	Kaksisuuntainen pyörätie	H23.2	300x200	R1		
21A	Liikenteenjakaja	D3.1	640	R2	–	Poistetaan
21B	Suojatie	E1	600x600			
22A	Liikenteenjakaja	D3.1	640	R2	–	Poistetaan
22B	Suojatie	E1	600x600			
23	Linja-autopysäkki	E6	440x240	R1	60/2	Asetetaan
24A	Liikenteenjakaja	D3.1	640	R2	60/2	Asetetaan, kaadettava
24B	Suojatie	E1	600x600			
25A	Liikenteenjakaja	D3.1	640	R2	–	Poistetaan
25B	Suojatie	E1	600x600			
26A	Liikenteenjakaja	D3.1	640	R2	60/2	Asetetaan, kaadettava
26B	Suojatie	E1	600x600			
27A	Liikenteenjakaja	D3.1	640	R2	–	Poistetaan
27B	Suojatie	E1	600x600			
28A	Muu vaara	A33	600	R1	60/2	Kovataan uudella
28B	Tekstillinen lisäkilpi	H24	-	R1		Moottorikelkkareitti
28C	Yhdistetty pyörätie ja jalkakäytävä	D6	640	R1		
28D	Kaksisuuntainen pyörätie	H23.2	400x300	R1		
29	Väistämisvelvollisuus risteyksessä	B5	900	R2	60/2	Kovataan uudella
30A	Moottorikäyttöisellä ajoneuvolla ajo kielletty	C2	640	R1	60/2	Kovataan uudella
30B	Tekstillinen lisäkilpi	H24	-	R1		"Tontille ajo sallittu"
30C	Nopeusrajoitusalue	C34	600x600	R1		"30"
31	Liikenteenjakaja	D3.1	640	R2	60/2	Asetetaan, kaadettava
32	Liikenteenjakaja	D3.1	640	R2	60/2	Asetetaan, kaadettava
33	Nopeusrajoitusalue päättyy	C35	600x600	R1	60/2	Korvataan uudella
34A	Moottorikäyttöisellä ajoneuvolla ajo kielletty	C2	640	R1	60/2	Kovataan uudella
34B	Tekstillinen lisäkilpi	H24	-	R1		"Tontille ajo sallittu"
34C	Nopeusrajoitusalue	C34	600x600	R1		"30"
35A	Yhdistetty pyörätie ja jalkakäytävä	D6	640	R1	60/2	Asetetaan
35B	Kaksisuuntainen pyörätie	H23.2	300x200	R1		
36	Tienviitta	F13	mit.	R2	60/2	Asetetaan
37A	Pysäköinti kielletty	C38	640	-	-	Poistetaan
37B	Umpitie	F24.1	600x600			
37C	Tienviitta	F13	mit.			
38A	Jalkakäytävä	D4	640	R1	60/2	Asetetaan
38B	Pysäköinti kielletty	F13	640	R1		
39A	Umpitie	C38	600x600	R1	60/2	Asetetaan
39B	Nopeusrajoitusalue	C34	600x600	R1		"30"
40	Nopeusrajoitusalue päättyy	C35	600x600	R1	60/2	Asetetaan "30"
41	Nopeusrajoitusalue	C34	600x600		-	"30" Poistetaan
42	Nopeusrajoitusalue päättyy	C35	600x600	R1	–	Poistetaan
43A	Suojatie	E1	400x400	R2	60/2	Suojatie 2-puoleinen
43B	Väistämisvelvollisuus risteyksessä	B5	900	R2		
43C	Kaksisuuntainen pyörätie	H23.1	600x400	R2		
43D	Liikenteenjakaja	D3.1	640	R2		
44A	Suojatie	E1	400x400	R2	-	Kiinnitys valaisimeen. Suojatie
44B	Väistämisvelvollisuus risteyksessä	B5	900	R2		2-puoleinen
44C	Kaksisuuntainen pyörätie	H23.1	600x400	R2		
45A	Yhdistetty pyörätie ja jalkakäytävä	D6	640	R1	60/2	Asetetaan
45B	Kaksisuuntainen pyörätie	H23.2	300x200	R1		
46A	Suojatie	E1	400x400	R2	-	Poistetaan
46B	Väistämisvelvollisuus risteyksessä	B5	900	R2		
47A	Liikenteenjakaja	D3.1	640	R2	60/2	Asetetaan
47B	Suojatie	E1	400x400			
48A	Liikenteenjakaja	D3.1	640	R2	–	Poistetaan
48B	Suojatie	E1	400x400			
49	Pysäköinti kielletty	C38	640	R1	60/2	Korvataan uudella
50A	Suunnistustaulu	F2.1	mit.	R2	mit.	Korvataan uudella
50B	Suunnistustaulu	F2.1	mit.	R2		
50C	Suunnistustaulu	F2.1	mit.	R2		
51	Nopeusrajoitusalue päättyy	C35	600x600	R1	60/2	Korvataan uudella
52	Pysäköinti kielletty	C38	640	R1	60/2	Asetetaan
53C	Pysäköinti kielletty	C38	640	R1	60/2	Asetetaan
52A	Muu vaara	A33	900	R1		Asetetaan
52B	Tekstillinen lisäkilpi "Moottorikelkkareitti	H24	?	R1		Asetetaan
54C	Pysäköinti kielletty	C38	640	R1	60/2	Asetetaan
52A	Muu vaara	A33	900	R1		Asetetaan
52B	Tekstillinen lisäkilpi "Moottorikelkkareitti	H24	?	R1		Asetetaan

SUUNNITELMAN KAPPALEMÄÄRÄLUETTELO

TUNNUS	KOKO	KPL	KALVOTYYPPI	LISÄTIETO
A33	600	1	R1	
B5	900	5	R2	
C2	640	2	R1	
C34	600x600	3	R1	
C35	600x600	3	R1	
C38	640	5	R1	
D3.1	640	10	R2	
D4	640	1	R1	
D6	640	8	R1	
E1	600x600	5	R2	
E1	400x400	4	R2	
E6	440x240	2	R1	
F13	mit.	1	R1	
F24.1	600x600	1	R1	
F2.1	mit.	3	R2	
H9.1	400x400	2	R1	
H23.1	600x400	4	R2	
H23.2	300x200	6	R1	
H24	mit.	2	R1	"Moottorikelkkareitti"
H24	mit.	2	R1	"Tontille ajo sallittu"
mit.=mitoitetaan erikseen				
A33	900	2	R1	
H24	?	2	R1	"Moottorikelkkareitti"

KORKEUSJÄRJESTELMÄ N2000
KOORDINAATTIJÄRJESTELMÄ ETRS-GK27

Liite on allekirjoitettu koneellisesti Kuopion kaupungin asianhallinta/järjestelmässä.
Allekirjoituksen oikeellisuuden voi todentaa kirjaamosta.

C			
B			
A	Liikennemerkkitaajuin sro 53 ja 54 lisätty liikennemerkit A33 ja H24 "Moottorikelkkareitti"	20.10.2026	Jouko Hjelmen
MUUTOS/TARKISTANUT		PÄIVÄYS	NIMI

Kohde: LEVÄNEN 14 / LEVÄSENTIE
Piirustuksen sisältö: LIIKENTEENOHJAUSSUUNNITELMA 1:500
Mittakaava: 1:500
Piirustustunnus: LIIKENNE

KUOPIO
KAUPUNKIRAKENNEPALVELUT, KUNNALLISTEKNINEN SUUNNITTELU
PL 1097 (SUOKATU 42), 70111 KUOPIO
(017)182 111, www.kuopio.fi

Päiväys	31.1.2024	Suom. ala	H11
Tark.	A.VÄISÄNEN	Nr./vv	808/2024
Aamuk. tark.		Projektinro	0163
Suom./Tark.	J. HÄRKÖNEN	Piir. vrs	1001
Hyv.	–		

FCG
Microkatu 1, 70210 Kuopio
Puh. 010 4050, www.fcg.fi

Päiväys	31.1.2024	
Piirtäjä	J. RISSANEN, DI	
Tarkastaja	J. SELIÖNKOSKI, INS.	
Hyv.	P. VÄISÄLÄ, INS.	

Suunnittelualue, työnumero ja piirustuksen numero: KTL
Tiedosto:
Muutos:
Suunn./Piirt.: J. RISSANEN, DI
Tarkastaja: J. SELIÖNKOSKI, INS.
Yhteyshenkilö: J. JÄÄSKELÄINEN, INS.
A 5