SUUNNITELMAN LIIKENNEMERKKILUETTELO

NRO	NIMI	TUNNUS	KOKO	KALVOTYYPPI	LISÄTIEDOT
1a	Suojatie	E1	600x600	R2	Asetetaan
1b	Väistämisvelvollisuus risteyksessä	B5			Nykyinen merkki
1c	Kaksisuuntainen pyörätie	H23.1	600x400	R2	Asetetaan
2a	Nopeusrajoitusalue	C34			Nykyinen merkki
2b	Nopeusrajoitusalue	C34			Nykyinen merkki


SUUNNITELMAN KAPPALEMÄÄRÄLUETTELO


TUNNUS	KOKO	KPL	KALVOTYYPPI	LISÄTIETO
E1	600	1	R2	
H23.1	600x400	1	R2	

SUUNNITELMAN TIEMERKINNÄT

TUNNUS	NIMI	VÄRI	PITUUS	VÄLI	LEVEYS	MERKINTÄ	HUOM!
L4_2_2	Suojatie ja pyörätien jatke	Valkea	1,5	1,0	0,5	KU	

KU: Kestomerkintä upotettuna (7+2mm)

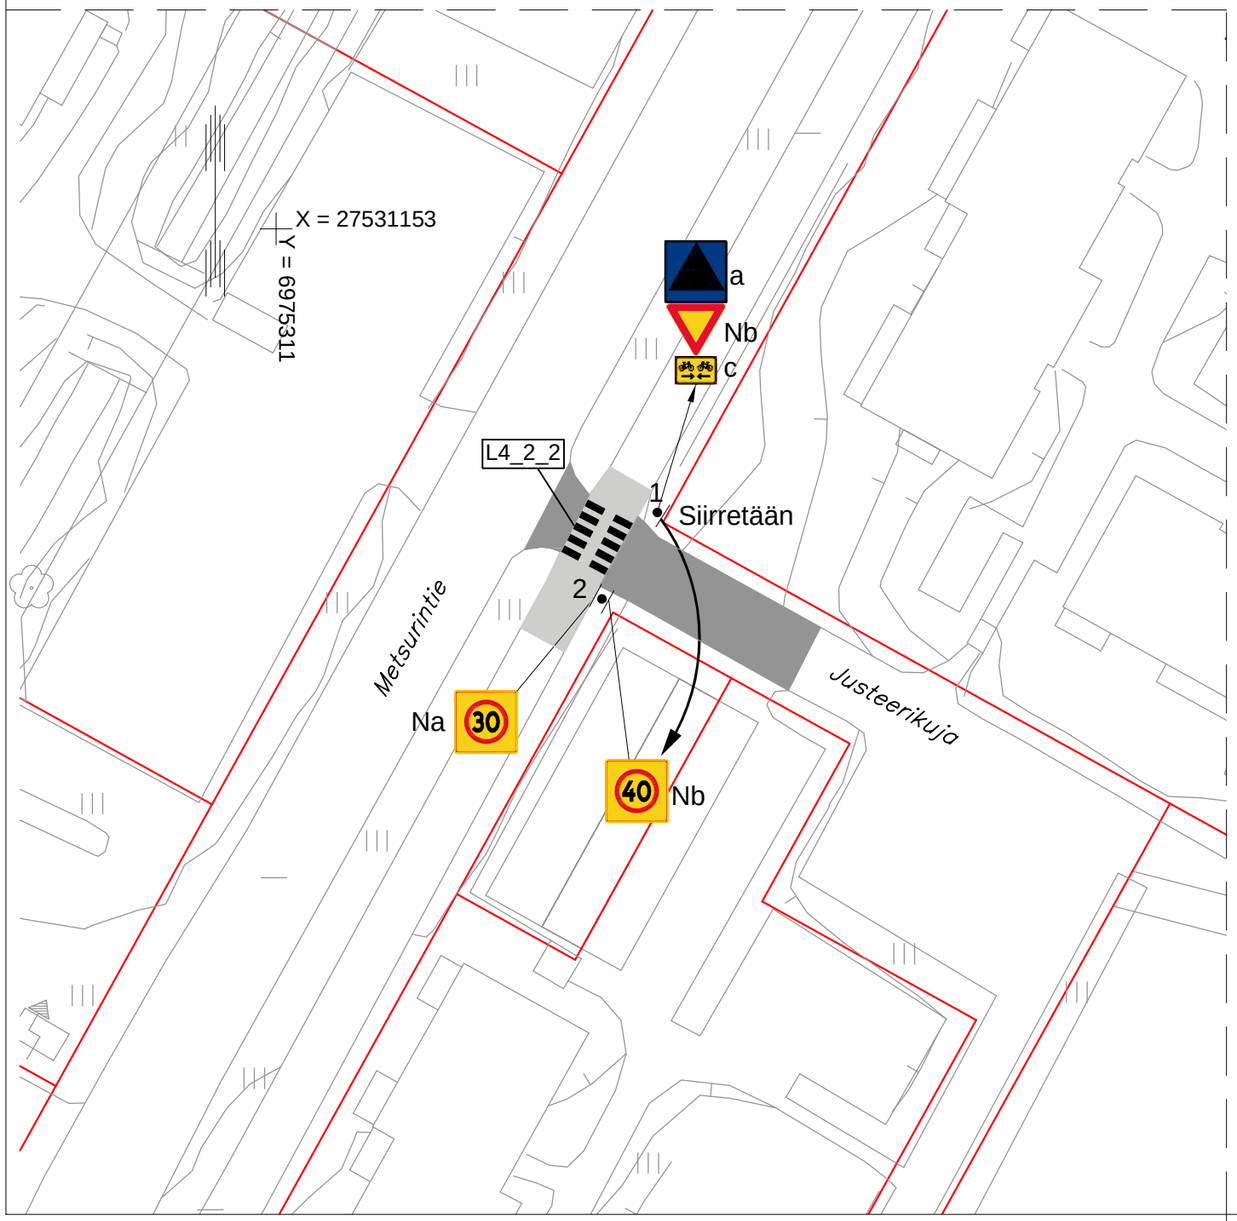

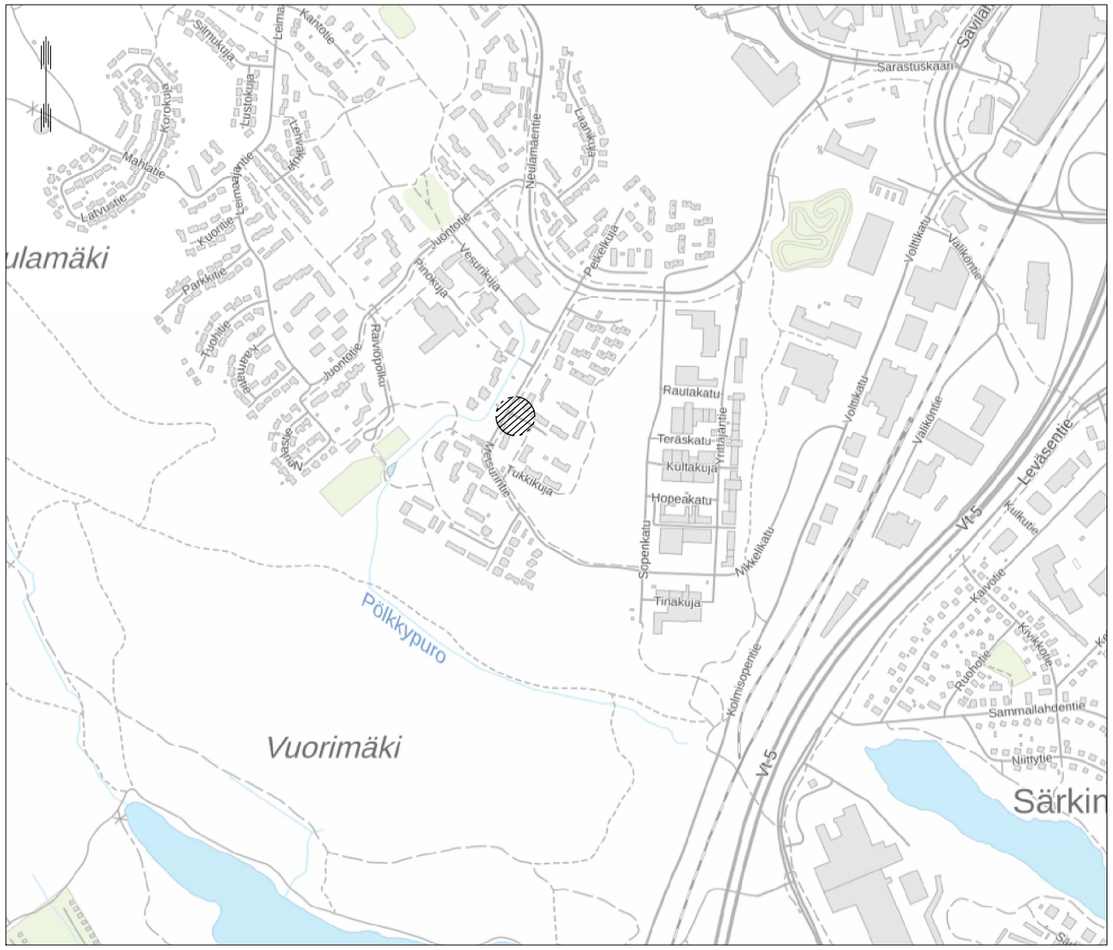

C			
B			
A			
	MUUTOS/TÄYDENNYS	PÄIVÄYS	NIMI

Kohde

Neulamäki 26

Justeerikuja

Suojatie ja pyörätien jatke

Piirustuksen sisältö

ASEMAPIIRUSTUS

Mittakaava

1:500

Piirustuslaji

LIIKENNE

KUOPIO

KAUPUNKITEKNIIKKA, KUNNALLISTEKNINEN SUUNNITTELU

SUOKATU 42, 70110 KUOPIO

017 185 044, www.kuopio.fi

Päiväys	*30.10.2026*	Suunn. alue	
Hyv.	*H. Väätäinen*	As.nro	*7750/2026*
Asemak. tark.		Projektinro	
Suunn./Tark.	*J. Korhonen*	Piir. nro	
Piirt.	*J. Korhonen*		