SUUNNITELMAN LIIKENNEMERKKILUETTELO

NRO	NIMI	TUNNUS	KOKO	KALVOTYYPPI	LISÄTIEDOT
1	Suojatie	E1	600x600	R2	Asetetaan


SUUNNITELMAN KAPPALEMÄÄRÄLUETTELO

TUNNUS	KOKO	KPL	KALVOTYYPPI	LISÄTIETO
E1	600	1	R2	

SUUNNITELMAN TIEMERKINNÄT

TUNNUS	NIMI	VÄRI	PITUUS	VÄLI	LEVEYS	MERKINTÄ	HUOM!
L3_2	Suojatie	Valkea	3,5	0,5	0,5	KU	

KU: Kestomerkintä upotettuna (7+2mm)

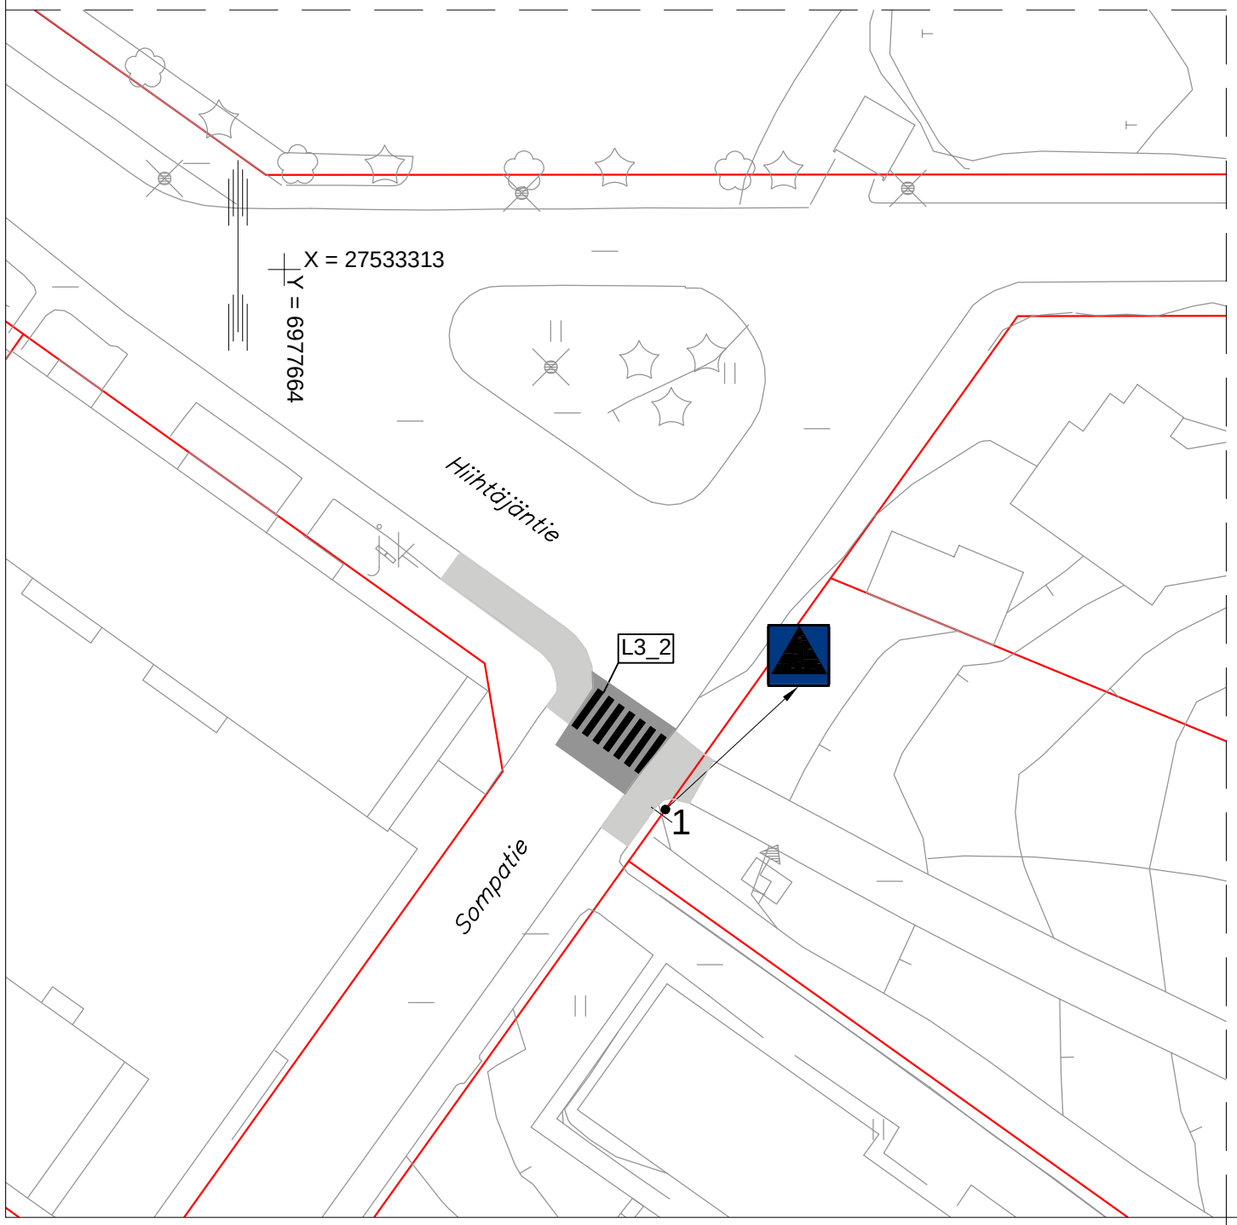



Suunnitelma–aineisto © Kuopion kaupunki 2026

KORKEUSJÄRJESTELMÄ N2000
KOORDINAATTIJÄRJESTELMÄ ETRS–GK27

Liite on allekirjoitettu koneellisesti Kuopion kaupungin asianhallintajärjestelmässä.
Allekirjoituksen oikeellisuuden voi todentaa kirjaamosta.

	MUUTOS/TÄYDENNYS	PÄIVÄYS	NIMI
C			
B			
A			

Kohde
Puijonlaakso 12
SOMPATIE
Sompatie – Hiihtäjäntie
Suojatie

Piirustuksen sisältö
ASEMAPIIRUSTUS

Mittakaava
1:500

Piirustuslaji
LIIKENNE

KUOPIO
KAUPUNKITEKNIIKKA, KUNNALLISTEKNINEN SUUNNITTELU
SUOKATU 42, 70110 KUOPIO
017 185 044, www.kuopio.fi

Päiväys	*30.10.2026*	Suunn. alue	
Hyv.	*H. Väätäinen*	As.nro	*7750/2026*
Asemak. tark.		Projektinro	
Suunn./Tark.	*J. Korhonen*	Piir. nro	
Piirt.	*J. Korhonen*		