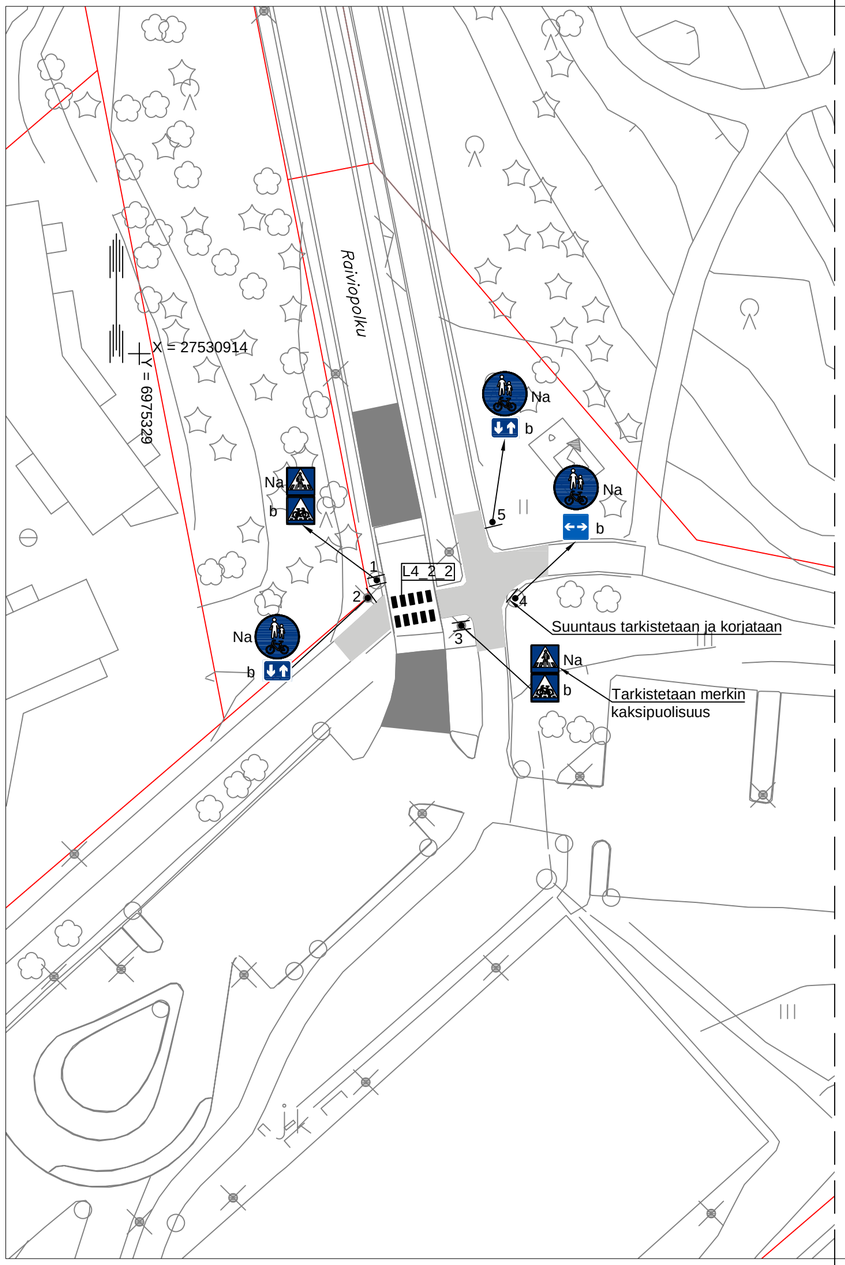


SUUNNITELMAN LIIKENNEMERKKILUETTELO

NRO	NIMI	TUNNUS	KOKO	KALVOTYYPPI	LISÄTIEDOT
1a	Suojatie	E1			Nykyinen merkki
1b	Väistämisvelvollisuus pyöräilijän tienylityspaikassa	B7	400x400	R2	Asetetaan
2a	Yhdistetty pyörätie ja jalkakäytävä	D6			Nykyinen merkki
2b	Kaksisuuntainen pyörätie	H23.2	400x300	R1	Asetetaan
3a	Suojatie	E1			Nykyinen merkki
3b	Väistämisvelvollisuus pyöräilijän tienylityspaikassa	B7	400x400	R2	Asetetaan
4a	Yhdistetty pyörätie ja jalkakäytävä	D6			Nykyinen merkki
4b	Vaikutusalue molempiin suuntiin	H9			Nykyinen merkki
5a	Yhdistetty pyörätie ja jalkakäytävä	D6			Nykyinen merkki
5b	Kaksisuuntainen pyörätie	H23.2	400x300	R1	Asetetaan

SUUNNITELMAN KAPPALEMÄÄRÄLUETTELO

TUNNUS	KOKO	KPL	KALVOTYYPPI	LISÄTIETO
B7	400x400	2	R2	Kaksipuolinen
H23.2	400x300	2	R1	

SUUNNITELMAN TIEMERKINNÄT

TUNNUS	NIMI	VÄRI	PITUUS	VÄLI	LEVEYS	MERKINTÄ	HUOM!
L4_2_2	Suojatie	Valkea	1,25	1,0	0,5	KU	

KU: Kestämerkintä upotettuna (7+2)

Tulostusteknisistä haasteista johtuen suunnitelmassa esitettyjen merkkien ulkoasu voi joltain osin poiketa niiden virallisesta ulkoasusta. Maastoon asennettavien merkkien tulee vastata ulkoasultaan kyseisten merkkien virallisia tyyppipiirustuksia.



Suunnitelma–aineisto © Kuopion kaupunki 2026

KORKEUSJÄRJESTELMÄ N2000
KOORDINAATTIJÄRJESTELMÄ ETRS–GK27

Liite on allekirjoitettu koneellisesti Kuopion kaupungin asianhallintajärjestelmässä.
Allekirjoituksen oikeellisuuden voi todentaa kirjaamosta.

	MUUTOS/TÄYDENNYS	PÄIVÄYS	NIMI
C			
B			
A			

Kohde
Neulamäki 26
Raiviopolku
Pyöräilijän tienylityspaikka

Piirustuksen sisältö
ASEMAPIIRUSTUS

Mittakaava
1:500

Piirustuslaji
LIIKENNE

KUOPIO
KAUPUNKITEKNIIKKA, KUNNALLISTEKNINEN SUUNNITTELU
SUOKATU 42, 70110 KUOPIO
017 185 044, www.kuopio.fi

Päiväys	*30.10.2026*	Suunn. alue	
Hyv.	*H. Väätäinen*	As.nro	*7783/2026*
Asemak. tark.		Projektinro	
Suunn./Tark.	*J. Korhonen*	Piir. nro	
Piirt.	*J. Korhonen*		