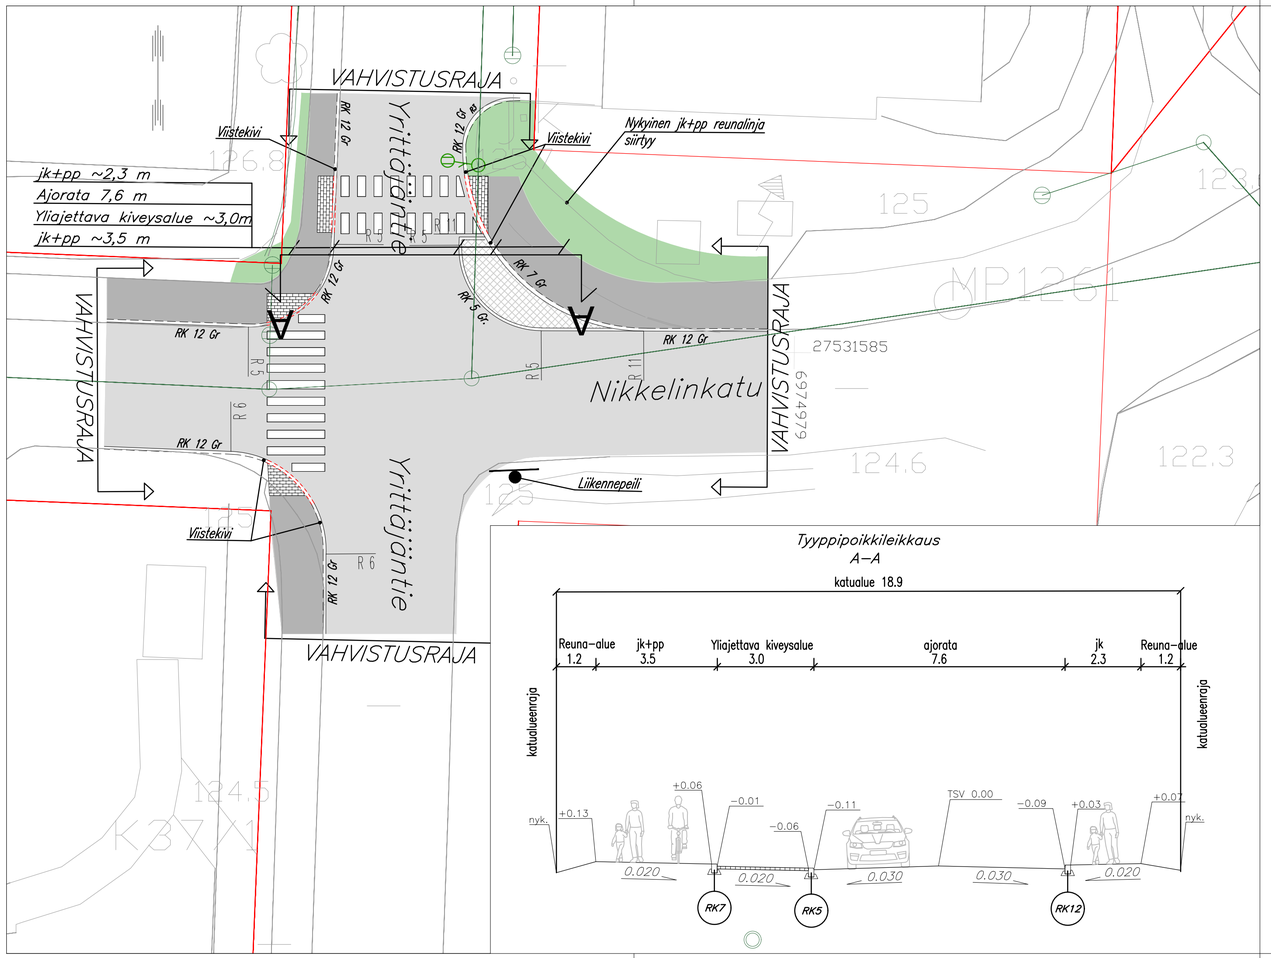

MERKINTÖJEN SELITYKSET

- RK 12 Gr. — Reunatuki (graniitti) h=120mm
- Upotettu reunatuki h=0mm
- VAHVISTUSRAJA — Vahvistusraja
- R 5 — Kaarresäde
- Varoitusalue huomiokivellä
- Yliajettava kiveysalue, noppakivi
- Jalkakäytävä/pyörätie, asfaltti
- Ajorata, asfaltti
- Viheralue
- Suojatie
- Liikennepeili

Ohjeellinen hulevesijärjestelmä

- Hulevesiputki
- Hulevesikaivo



Suunnitelma–aineisto © Kuopion kaupunki 2026

Liite on allekirjoitettu koneellisesti Kuopion kaupungin asianhallintajärjestelmässä.
Allekirjoituksen oikeellisuuden voi todentaa kirjaamosta.

KORKEUSJÄRJESTELMÄ N2000
KOORDINAATTIJÄRJESTELMÄ ETRS–GK27

C			
B			
A			
	MUUTOS/TÄYDENNYS	PÄIVÄYS	NIMI

Kohde
NEULAMÄKI 26
YRITTÄJÄNTIE
YRITTÄJÄNTIE – NIKKELINKATU LIITTYMÄ

Piirustuksen sisältö
ASEMAPIIRUSTUS
POIKKILEIKKAUS

Mittakaava
1:200
1:100

Piirustuslaji
KATU– JA HULEVESISUUNNITELMA

KUOPIO
KAUPUNKITEKNIIKKA, KUNNALLISTEKNINEN SUUNNITTELU
PL 1097 (SUOKATU 42), 70111 KUOPIO
017 182 111, www.kuopio.fi

Päiväys	*20.10.2026*	Suunn. alue	*135*
Hyv.	*H. Väätäinen*	As.nro	*5797/2026*
Asemak. tark.		Projektinro	*3023*
Suunn./Tark.	*H.Halonen/ T.Kaipainen*	Pir. nro	*1*
Pirt.	*H. Halonen*		