SUUNNITELMAN LIIKENNEMERKKILUETTELO

NRO	NIMI	TUNNUS	KOKO	KALVOTYYPPI	LISÄTIEDOT
1a	Yhdistetty pyörätie ja jalkakäytävä	D6			Nykyinen merkki
1b	Kaksisuuntainen pyörätie	H23.2	400x300	R1	Asetetaan
2a	Suojatie	E1	600x600	R2	Asetetaan
2b	Väistämisvelvollisuus risteyksessä	B5	900		Siirretty, sijoitetaan
2c	Kaksisuuntainen pyörätie	H23.1	600x400	R2	Asetetaan
3	Nopeusrajoitusalue	C34			Nykyinen merkki


SUUNNITELMAN KAPPALEMÄÄRÄLUETTELO


TUNNUS	KOKO	KPL	KALVOTYYPPI	LISÄTIETO
E1	600x600	1	R2	
H23.1	600x400	1	R2	
H23.2	400x300	1	R1	

SUUNNITELMAN TIEMERKINNÄT

TUNNUS	NIMI	VÄRI	PITUUS	VÄLI	LEVEYS	MERKINTÄ	HUOM!
L4_2_2	Suojatie ja pyörätien jatke	Valkea	1,25	1,0	0,5	KU	

KU: Kestomerkintä upotettuna (7+2)

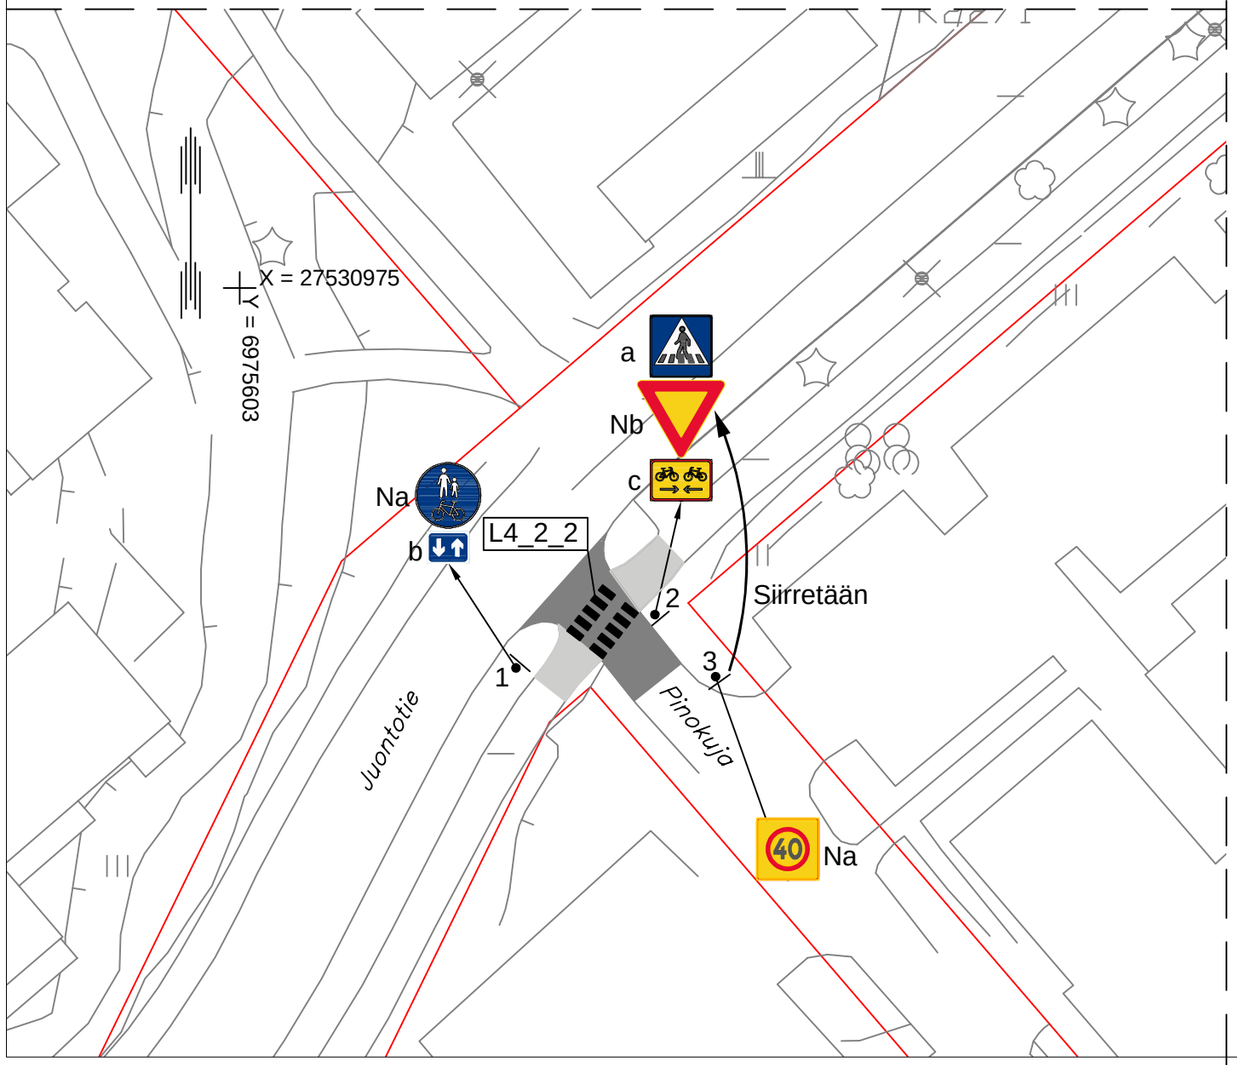

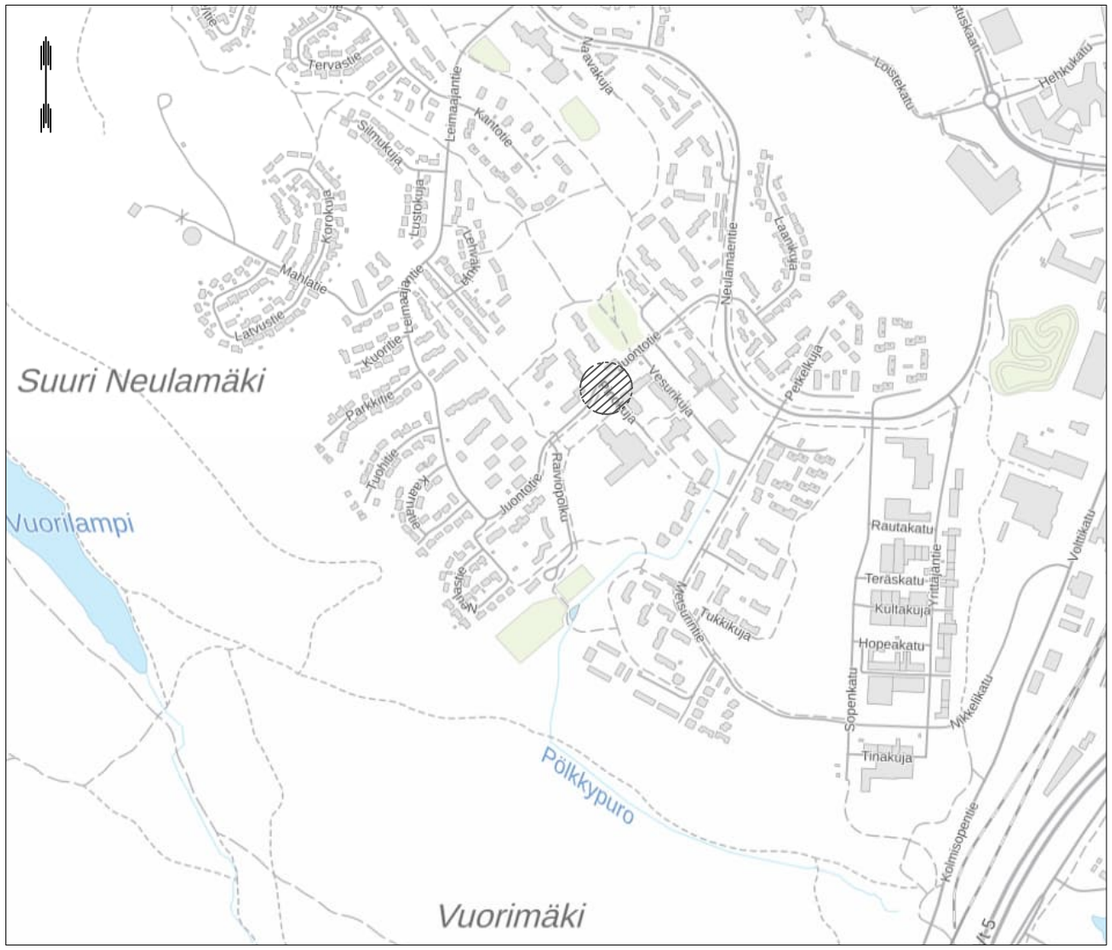

Suunnitelma–aineisto © Kuopion kaupunki 2026

KORKEUSJÄRJESTELMÄ N2000
KOORDINAATTIJÄRJESTELMÄ ETRS–GK27

Liite on allekirjoitettu koneellisesti Kuopion kaupungin asianhallintajärjestelmässä.
Allekirjoituksen oikeellisuuden voi todentaa kirjaamosta.

	MUUTOS/TÄYDENNYS	PÄIVÄYS	NIMI
C			
B			
A			

Kohde
Neulamäki 26
Pinokuja
Suojatie ja pyörätien jatke

Piirustuksen sisältö
ASEMAPIIRUSTUS

Mittakaava
1:500

Piirustuslaji
LIIKENNE

KUOPIO
KAUPUNKITEKNIIKKA, KUNNALLISTEKNINEN SUUNNITTELU
SUOKATU 42, 70110 KUOPIO
017 185 044, www.kuopio.fi

Päiväys	*6.11.2026*	Suunn. alue	
Hyv.	*H. Väätäinen*	As.nro	*7994/2026*
Asemak. tark.		Projektinro	
Suunn./Tark.	*J. Korhonen*	Piir. nro	
Piirt.	*J. Korhonen*		