MERKINTÖJEN SELITYKSET

11	Kiinteistönumero
23	Korttelin numero
VAHVISTUSRAJA	Vahvistusraja
	Reunakivi gran. h=120mm
LR 0/4	Luiskattu reunakivi gran.
	Asfaltti ajorata / jkpp–väylä
	Viheralue
	Huomiokiveys betonikivi
	Seulanpääkiveys

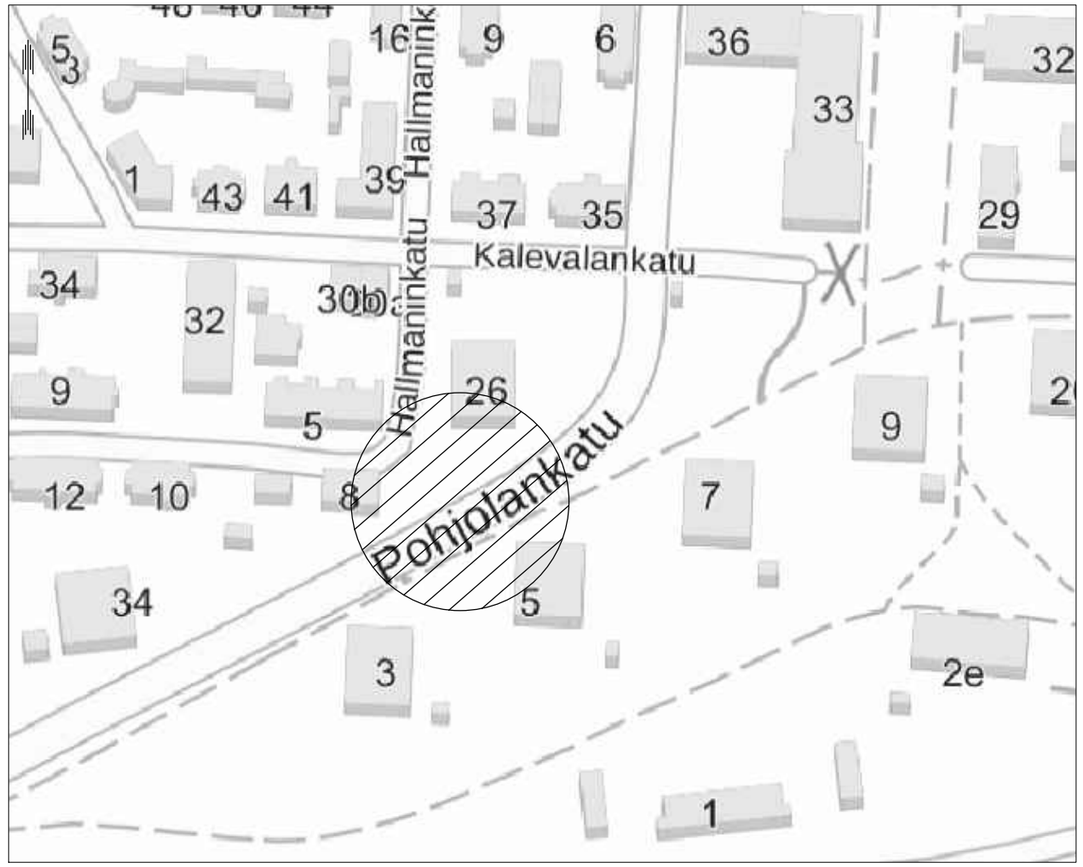

Suunnitelma–aineisto © Kuopion kaupunki 2026

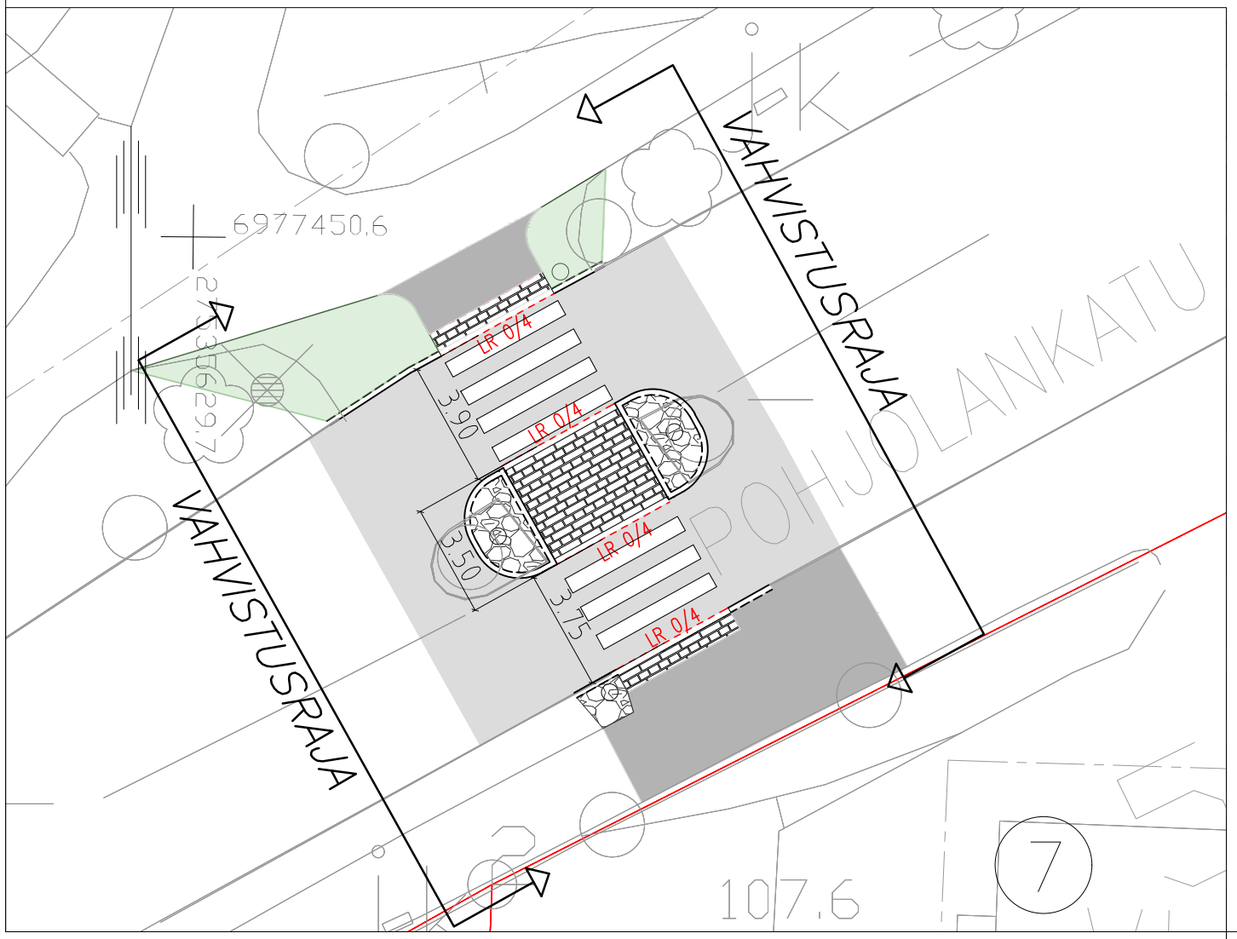

Liite on allekirjoitettu koneellisesti Kuopion kaupungin asianhallintajärjestelmässä.
Allekirjoituksen oikeellisuuden voi todentaa kirjaamosta.

KORKEUSJÄRJESTELMÄ N2000
KOORDINAATTIJÄRJESTELMÄ ETRS–GK27

	MUUTOS/TÄYDENNYS	PÄIVÄYS	NIMI
C			
B			
A			

Kohde
LINNANPELTO 11
Pohjolankatu
SUOJATIE PARANNUKSET

Piirustuksen sisältö
ASEMAPIIRUSTUS

Mittakaava
1:200

Piirustuslaji
KATUSUUNNITELMA

KUOPIO
KAUPUNKITEKNIIKKA, KUNNALLISTEKNINEN SUUNNITTELU
PL 1097 (SUOKATU 42), 70111 KUOPIO
017 185 044, www.kuopio.fi

Päiväys	*11.11.2026*	Suunn. alue	*121*
Hyv.	*H. Väätäinen*	As.nro	*2894/2026*
Asemak. tark.		Projektinro	*3018*
Suunn./Tark.	*T. Kaipainen*	Piir. nro	*2*
Piirt.	*T. Kaipainen*		